


2.0 3.0
900m00 2,790m00

第5指中Bv (Ct) 1 x 19.00 L=18m00
399km 822m00
柿原T L=2 493m00
入口399km 852m00

IP No. 2
R = 4,000m000
I.A = 24 56' 18.3"
T.L = 3 43' 03.7"
C.L = 1,145m323
T.C.L = 2,261m944
F = 520m000
1m626

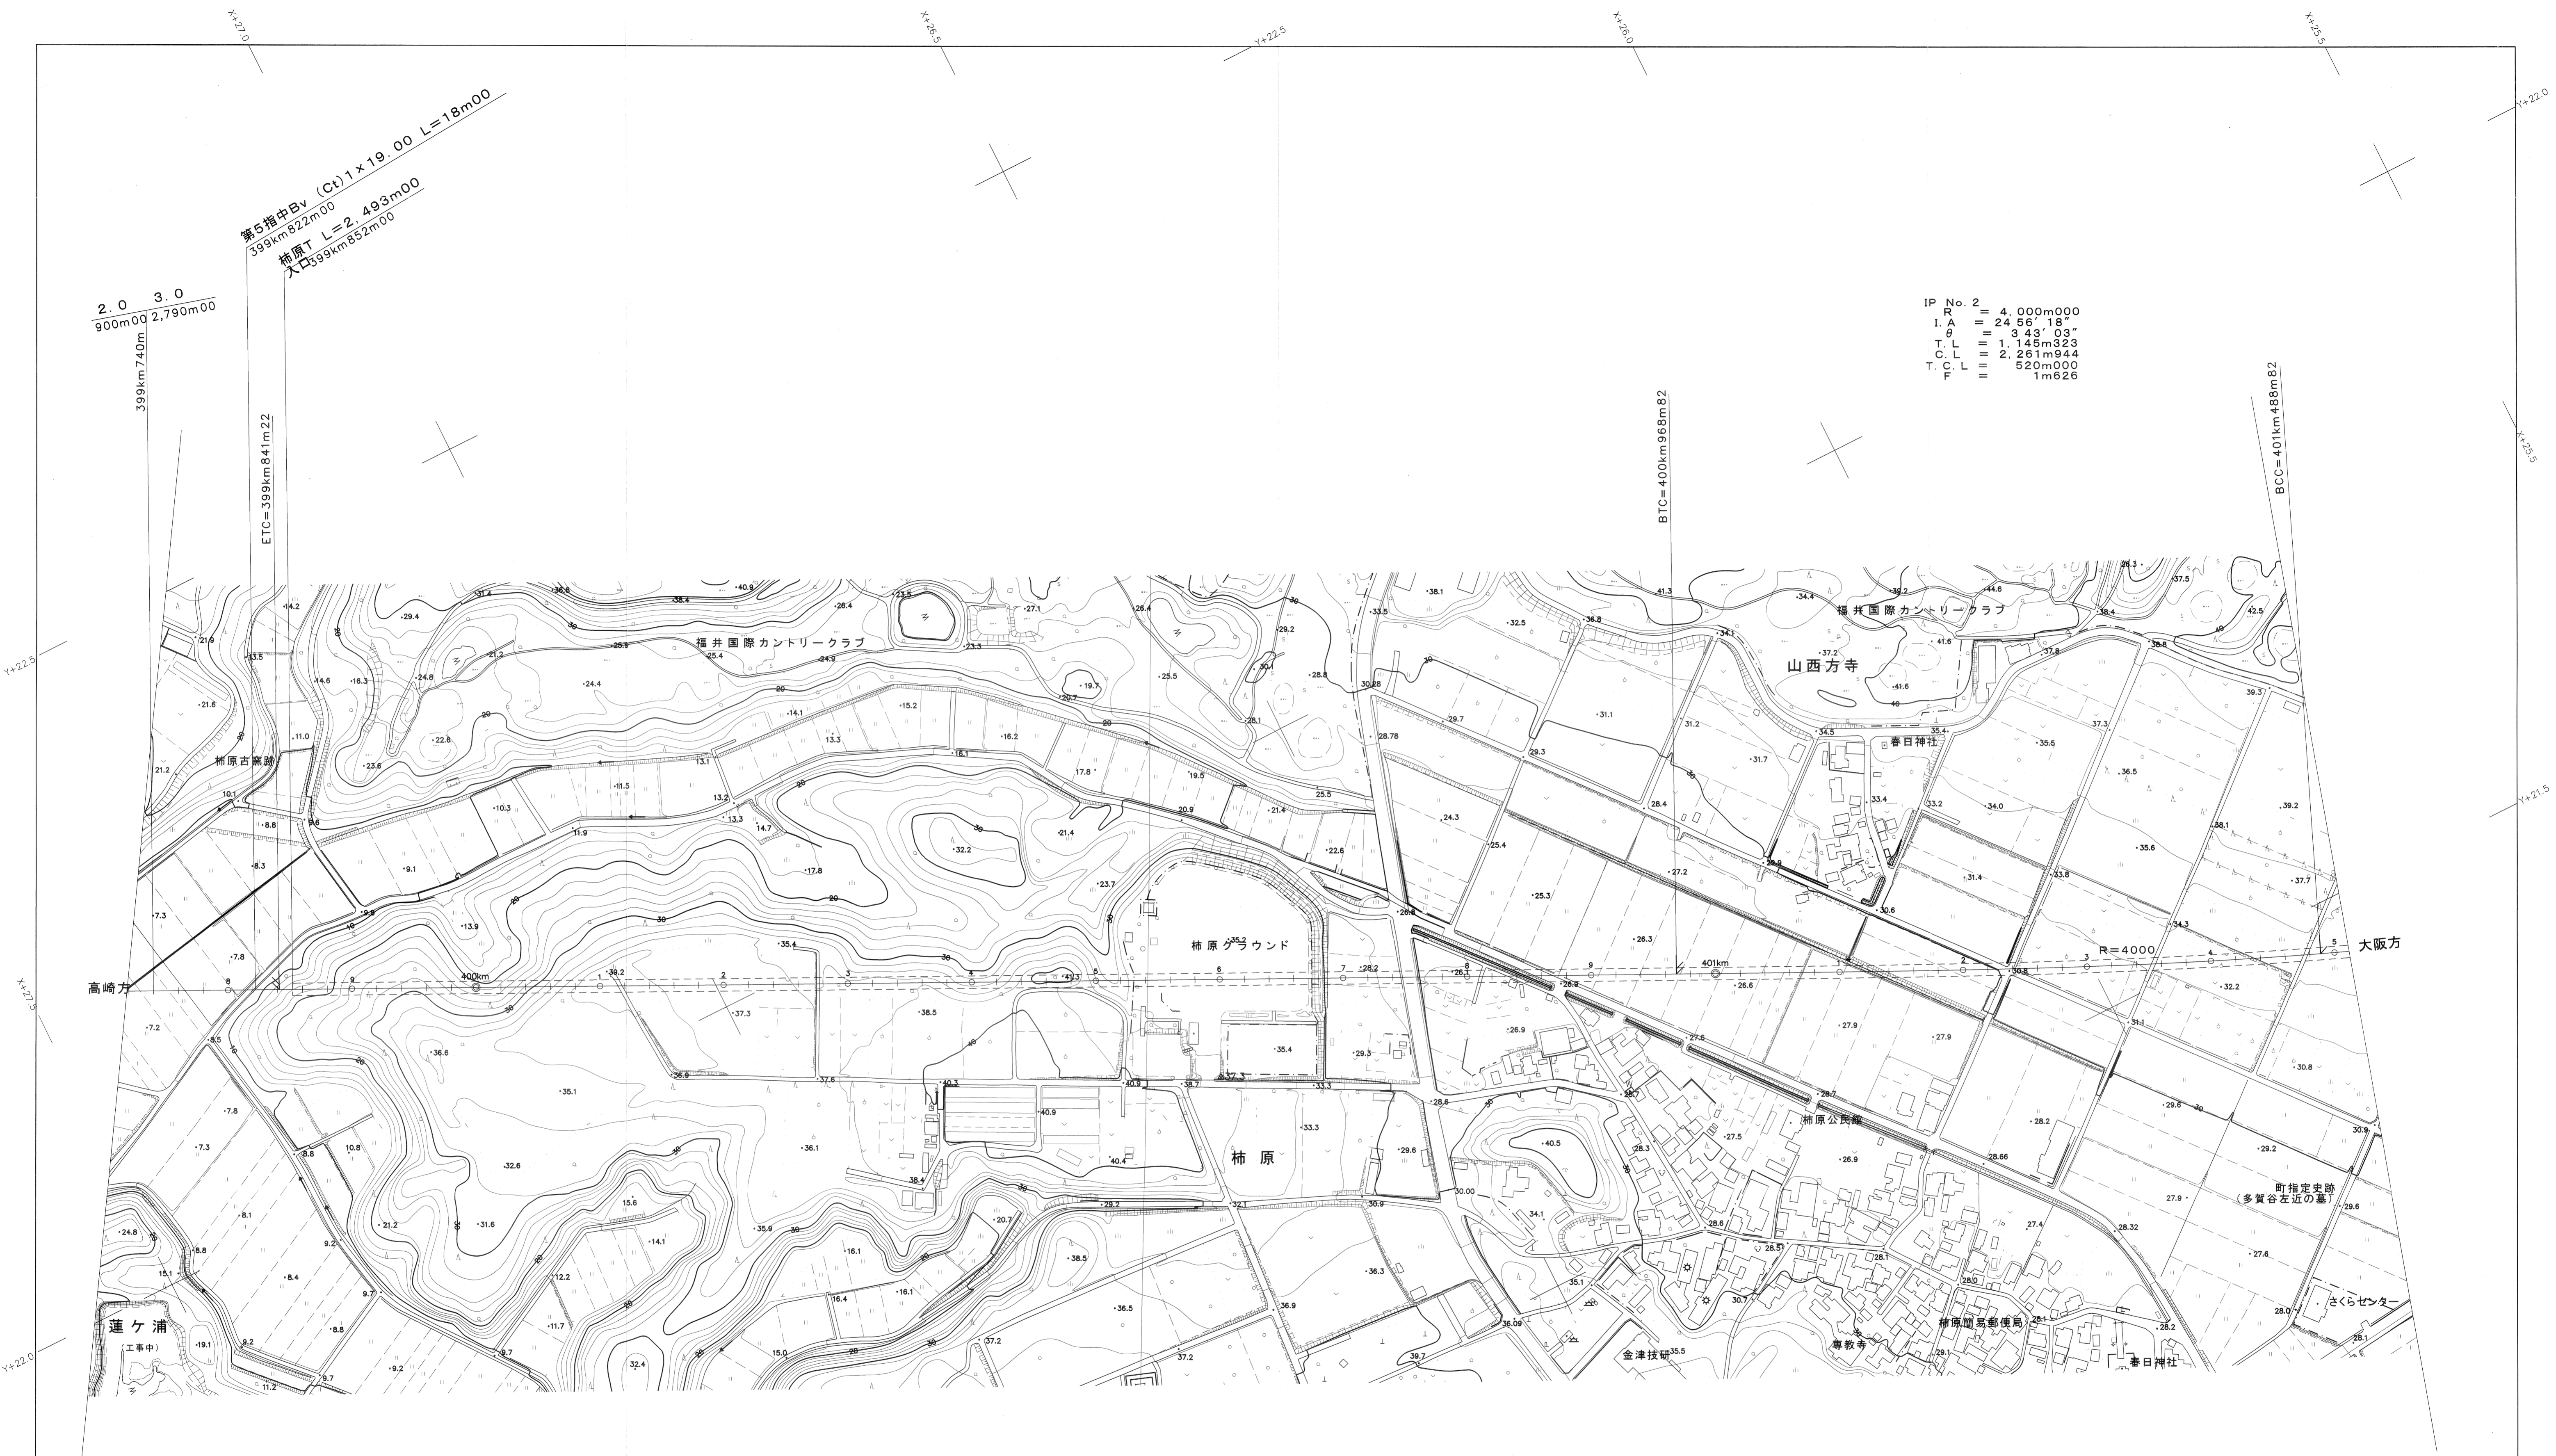

あ わ ら 市

図名	北陸新幹線 あわら・坂井間
測量計画機関	独立行政法人 鉄道建設・運輸施設整備支援機構 鉄道建設本部 大阪支社
測量作業機関	アジア航測株式会社
撮影年月	平成24年11月
現調年月	平成25年7月
測図年月	平成25年10月
縮尺	1:2,500
図面番号	10葉の内3号 3/4