

第4回芦原温泉駅まちづくりデザイン部会

日時 令和元年7月29日(月) 19:30～

場所 あわら市役所 101会議室

会 議 次 第

1 開 会

2 部会長あいさつ

3 協議事項

(1) 西口駅前広場（賑わい広場）の平面計画について

前回部会からの修正検討事項の進捗報告・意見交換

(2) その他

次回会議:8月30日(金) 19:30～ 第5回デザイン部会(中央公民館1階多目的ホール)

※ テーマ「市民活動によるまちづくり事例の紹介(仮)」(川島先生より)

4 閉 会

芦原温泉駅まちづくりデザイン部会員名簿

任期：平成30年4月1日～令和2年3月31日
(令和元年6月1日一部変更)

部会員

(敬称略)


区 分	役 職	氏 名	備 考
市民		笹 原 修 之	部会長・水口区
		高 木 めぐみ	柿原区
		西 田 幸 男	新富区
		森 嗣一朗	天王区
		八 木 康 史	新みどり区
福井工業大学	教 授	川 島 洋 一	学識経験者
(一社)あわらし観光協会	事務局次長	津 田 香由紀	
あわらし文化協議会	副会長	堀 田 あけみ	
あわらし商工会青年部	代 表	松 川 秀 仁	
花咲ふくい農業協同組合	代 表	唯 内 努	
	代 表	山 口 利志実	
芦原温泉旅館協同組合	代 表	山 口 賢 司	
音泉組	代 表	青 柳 淳 一	
農家カフェ	代 表	藤 井 和 代	
あわらしコミュ	代 表	圓 道 千鶴子	
ゲンキッズステーションASOVIVA!	代 表	長 田 康 秀	

事務局

あわらし市	理 事 (兼課長)	永 井 宏 昌	新幹線まちづくり課
	課長補佐	翠 徳 夫	
	主 任	赤 神 貴 幸	
	課長補佐	中 島 之 裕	商工労働課
	課 長	堀 江 紀 幸	観光振興課
	課長補佐	細 川 正 樹	
	主 事	杉 本 憲太郎	

オブザーバー


あわらし市	市 長	佐々木 康 男	
(株)木下設計 (西口駅前広場基本設計業務委託業者)			
(株)コム計画研究所 (まちづくり活動推進事業委託業者)			

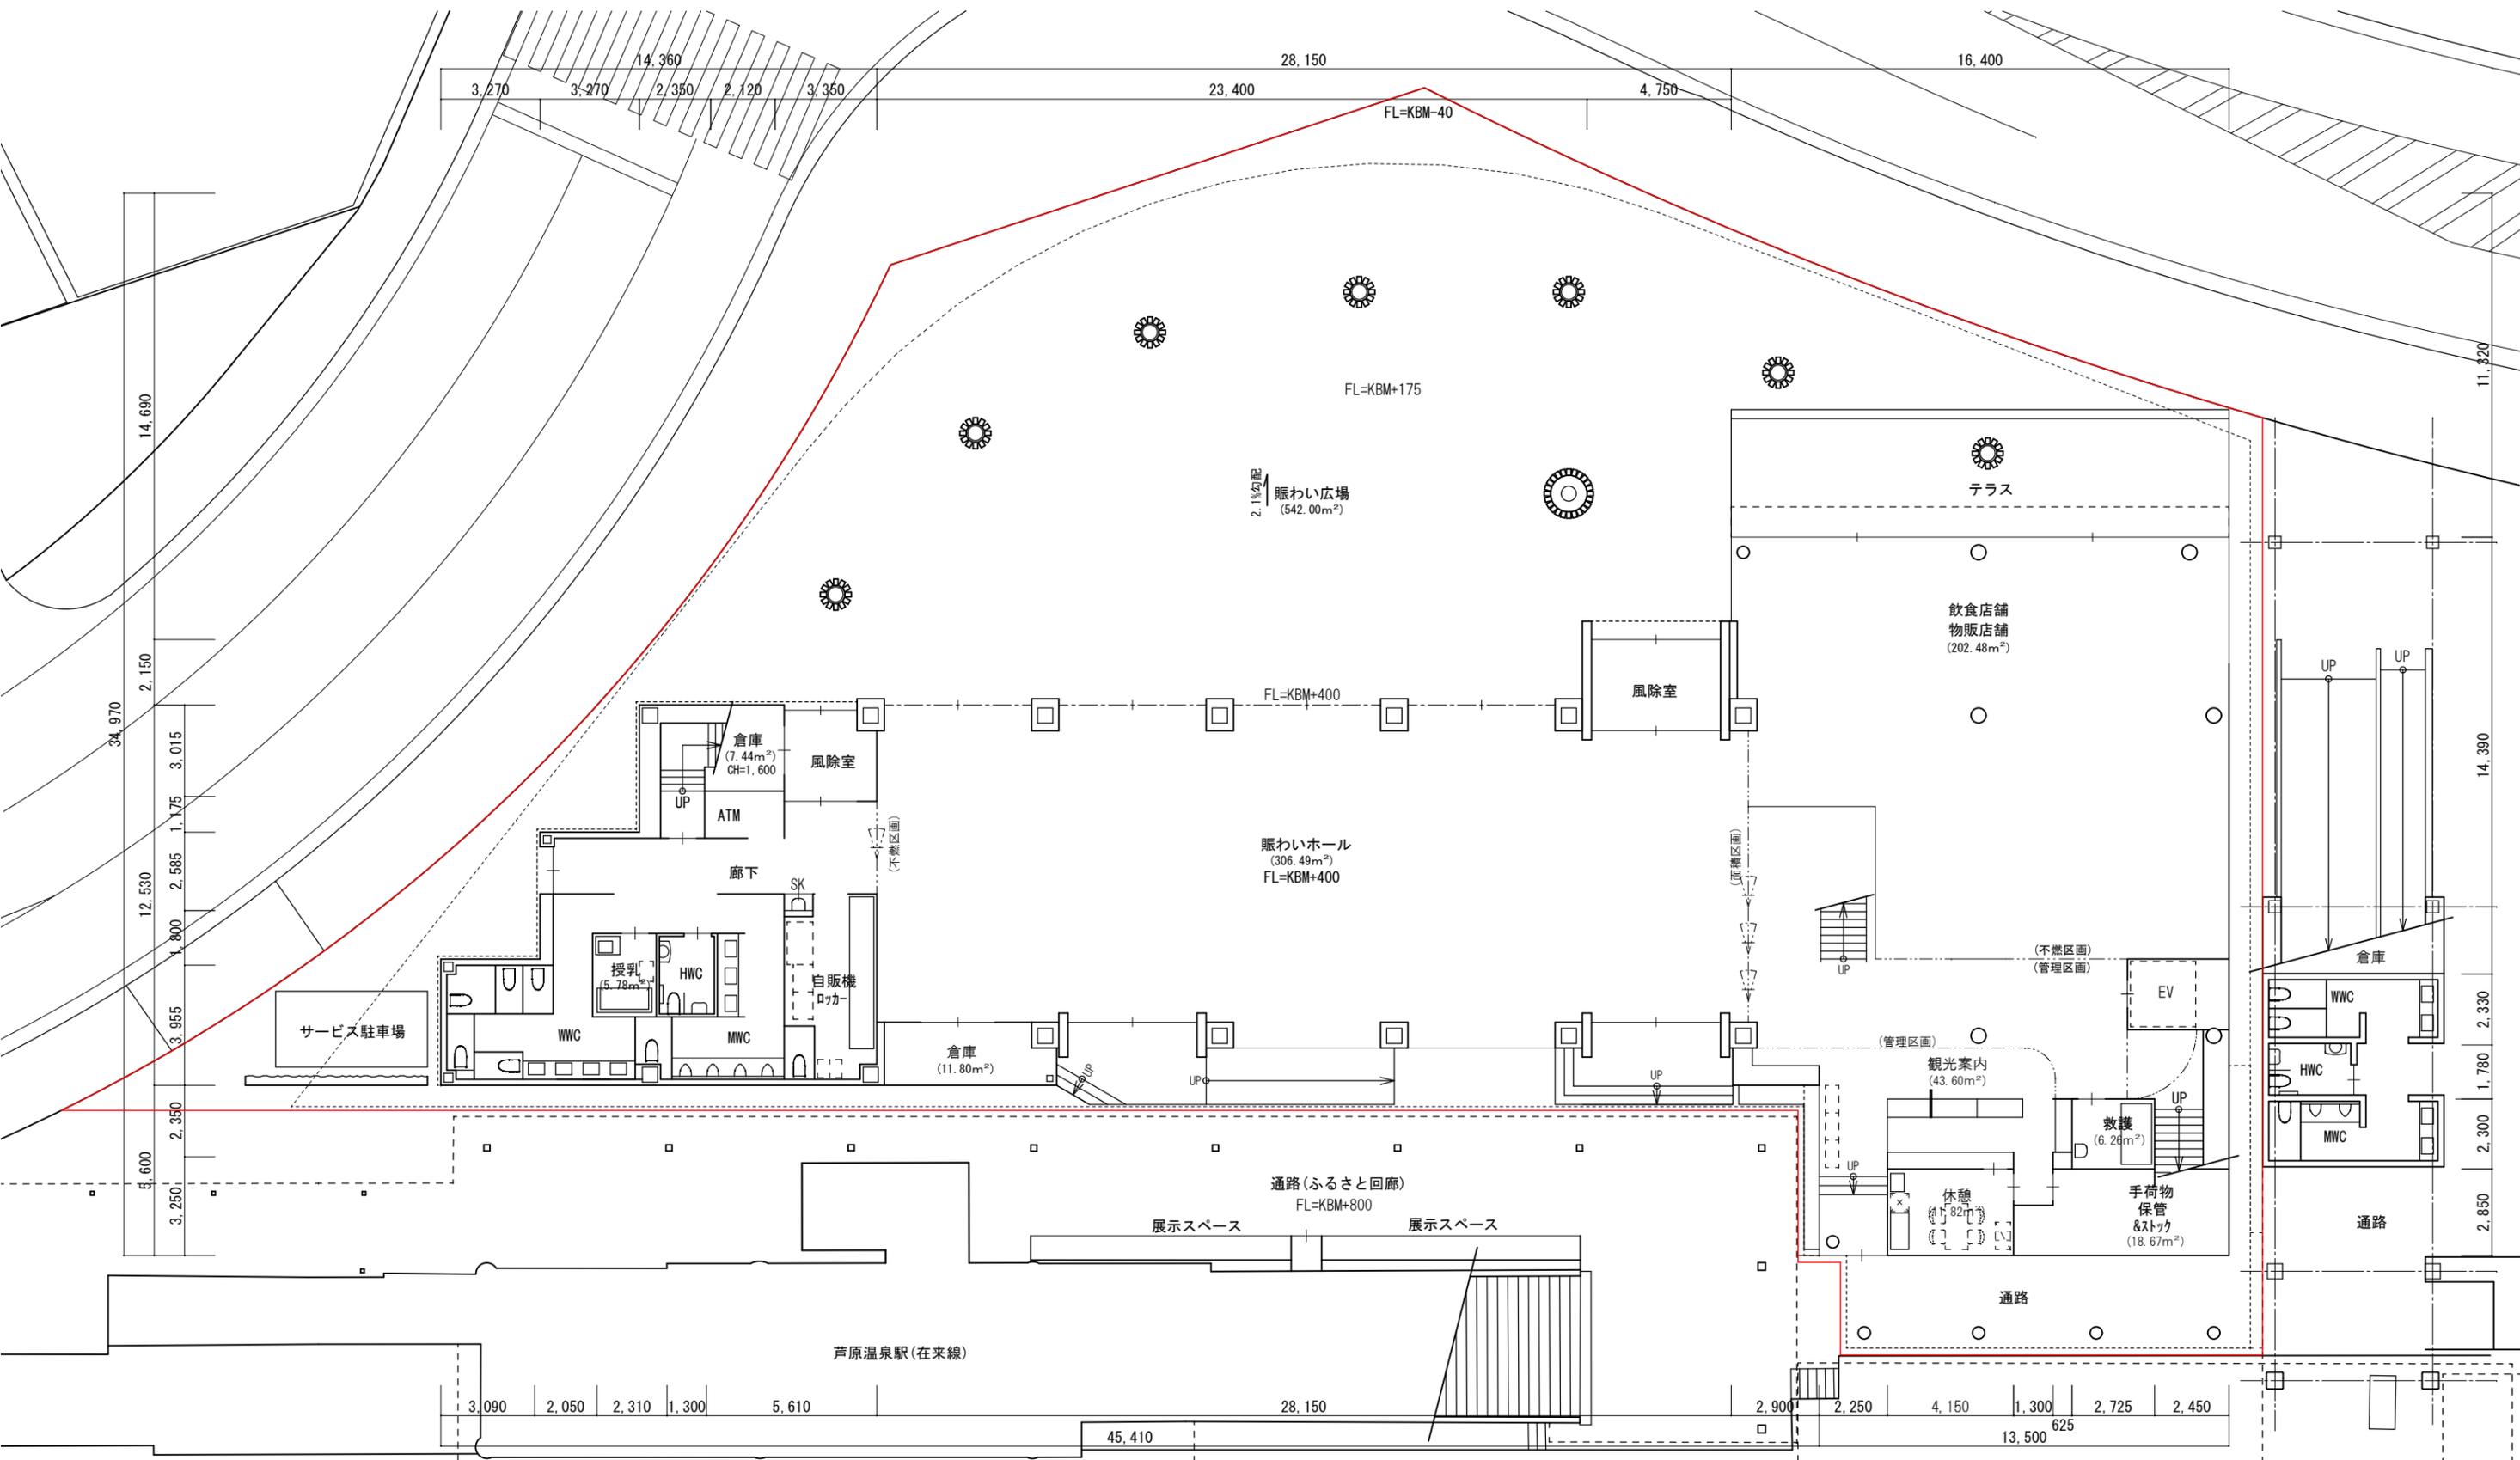

特記事項 (増額内容)
 ・施工面積増加 (約333㎡ : 約101坪)
 床増加による施工費
 101坪 × 142万円/坪 = 14,342万円
 ・魅力体感施設の内装工事

敷地面積・建築面積	
	面積
敷地面積 (実面積)	1,720.09㎡
建築面積	1,475.62㎡
建ぺい率 (80%+10%)	85.78%

延床面積	
	面積
1階床面積	1,382.22㎡
2階床面積	644.09㎡
3階床面積	319.36㎡
PH階床面積	—㎡
合計	2,345.67㎡
容積率 (400%)	136.36%

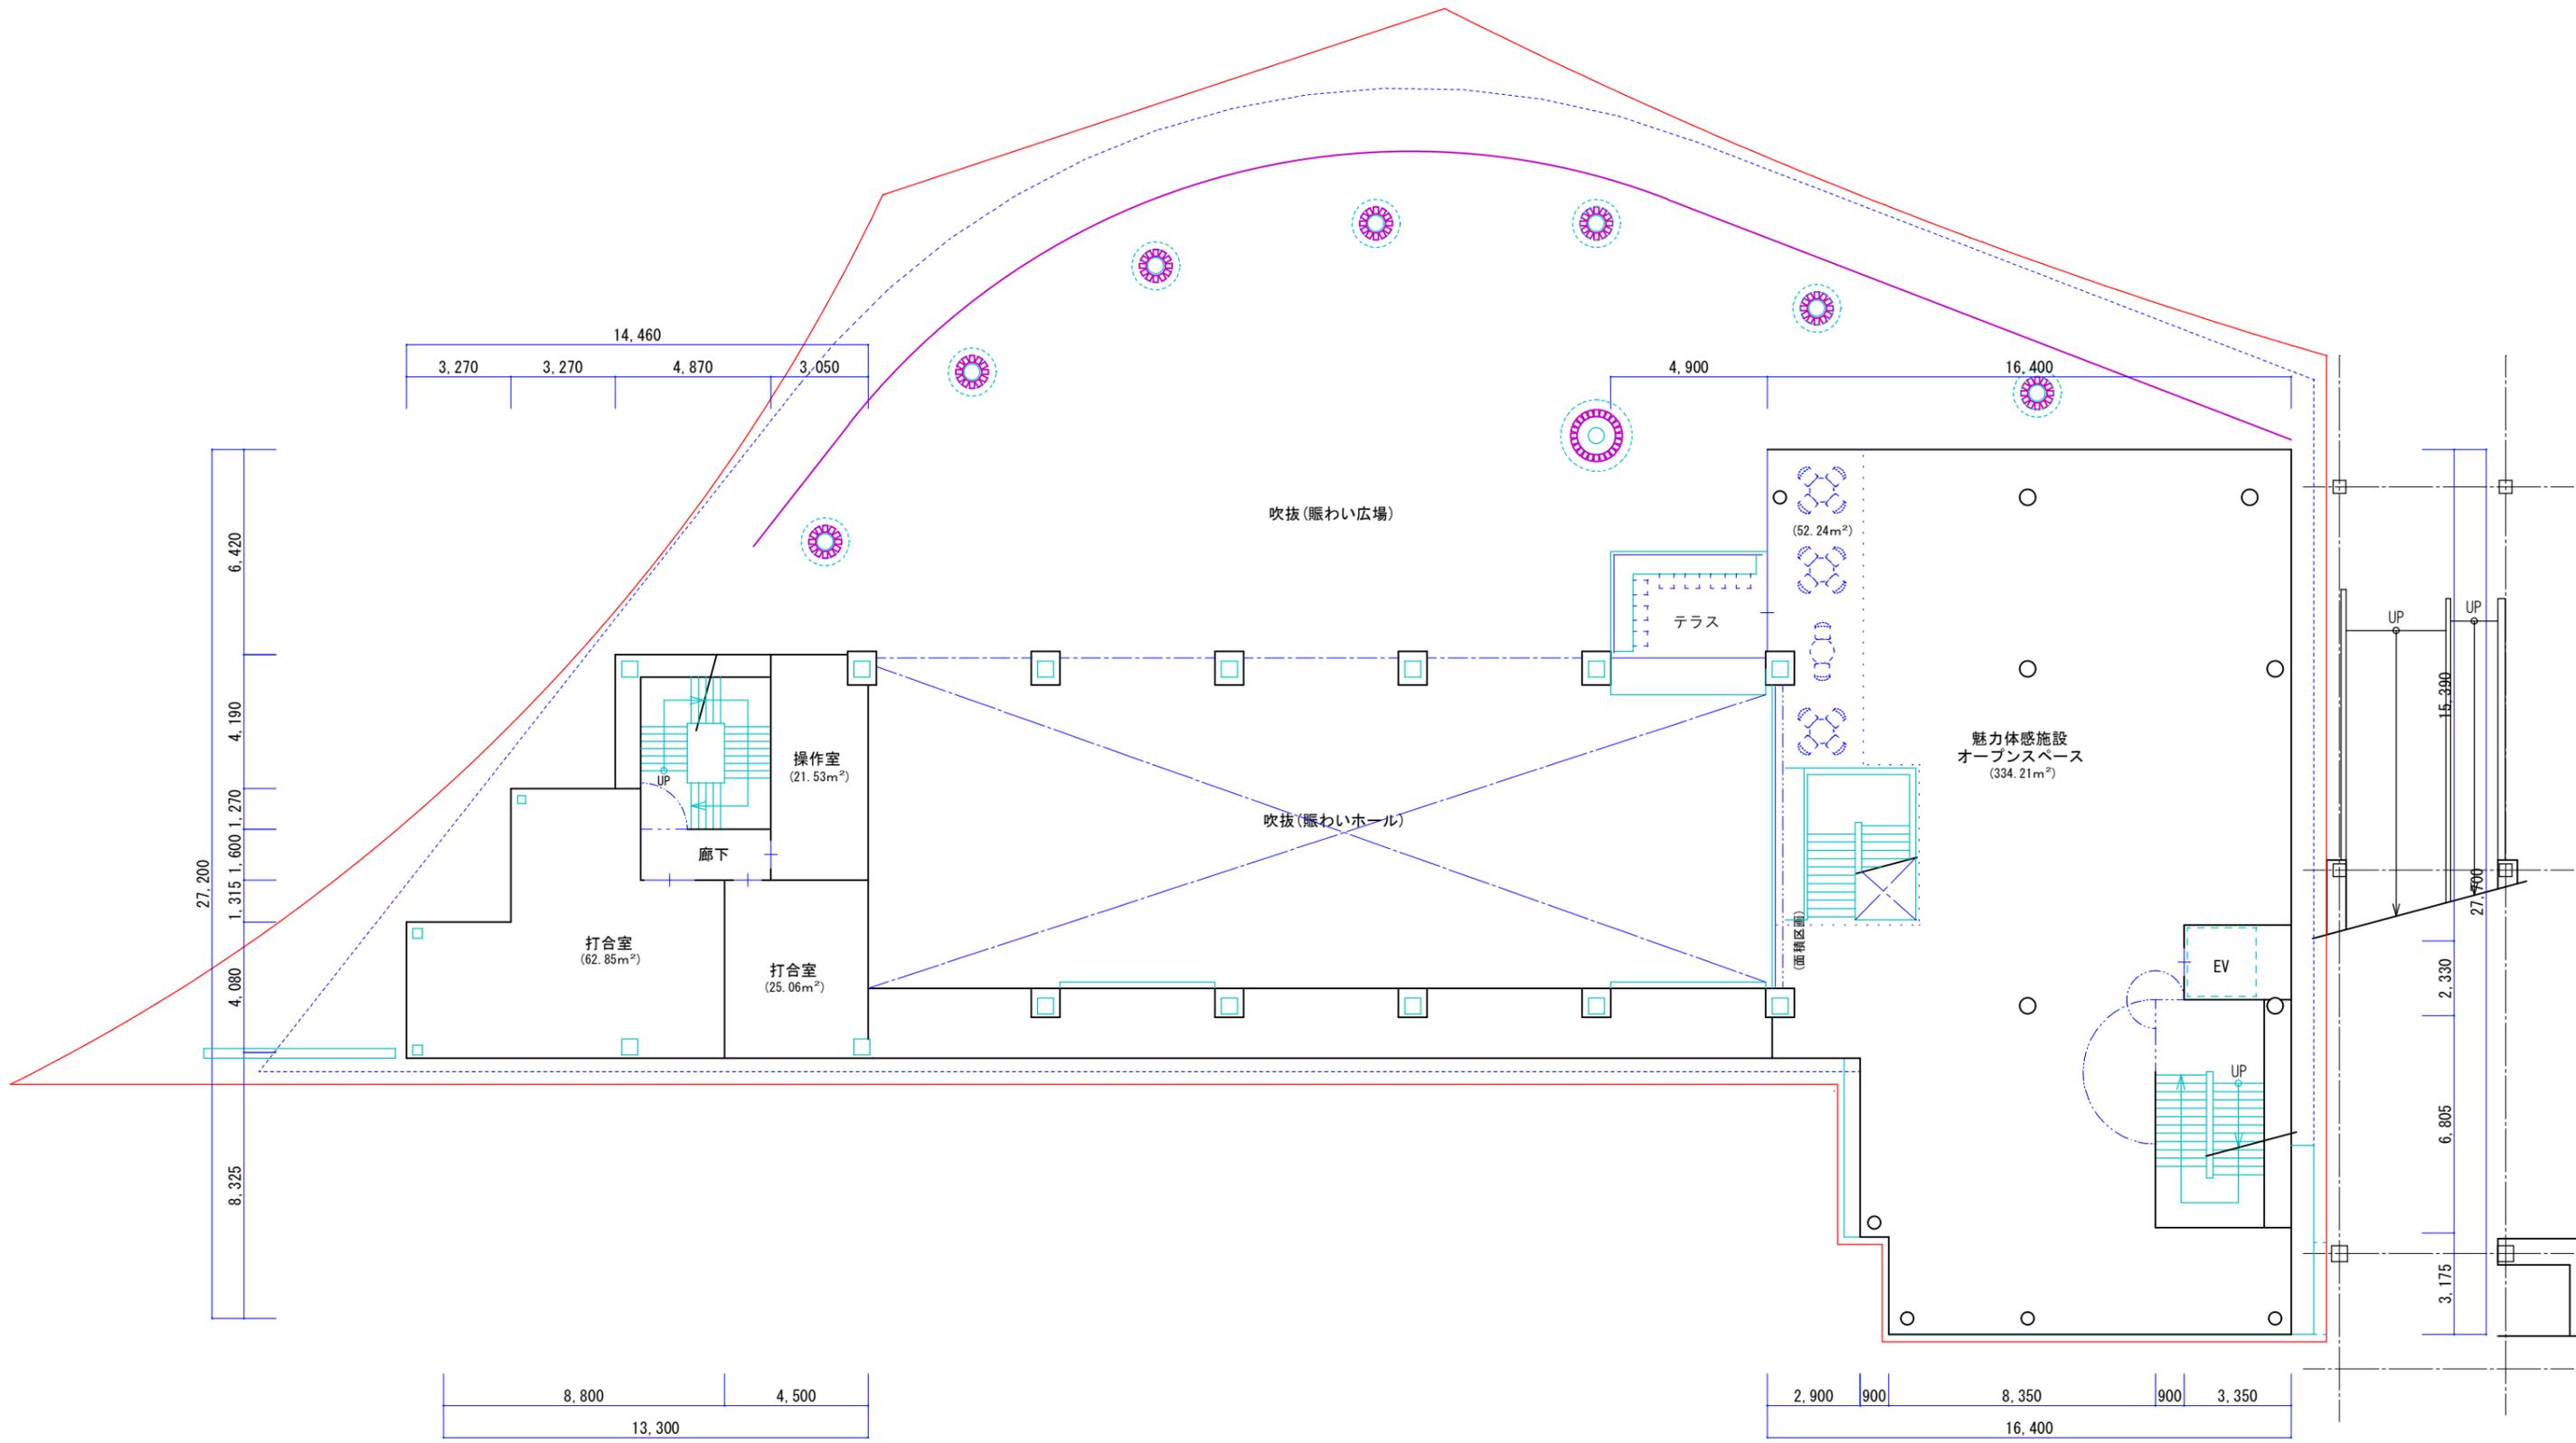

CONSTRUCTION TITLE

(仮称) JR 芦原温泉駅西口広場 新築計画

一級建築士事務所 (福井県) いー514号 福井市御幸3-2-22
 一級建築士 木下 賢之 No.123156 TEL 0776-21-8488 FAX 0776-21-8036

CHARGE

 一級建築士 No.*****

DRAWING TITLE

PLAN-1 2階平面図


SCALE

1/200

DATE

NO.

P - 02

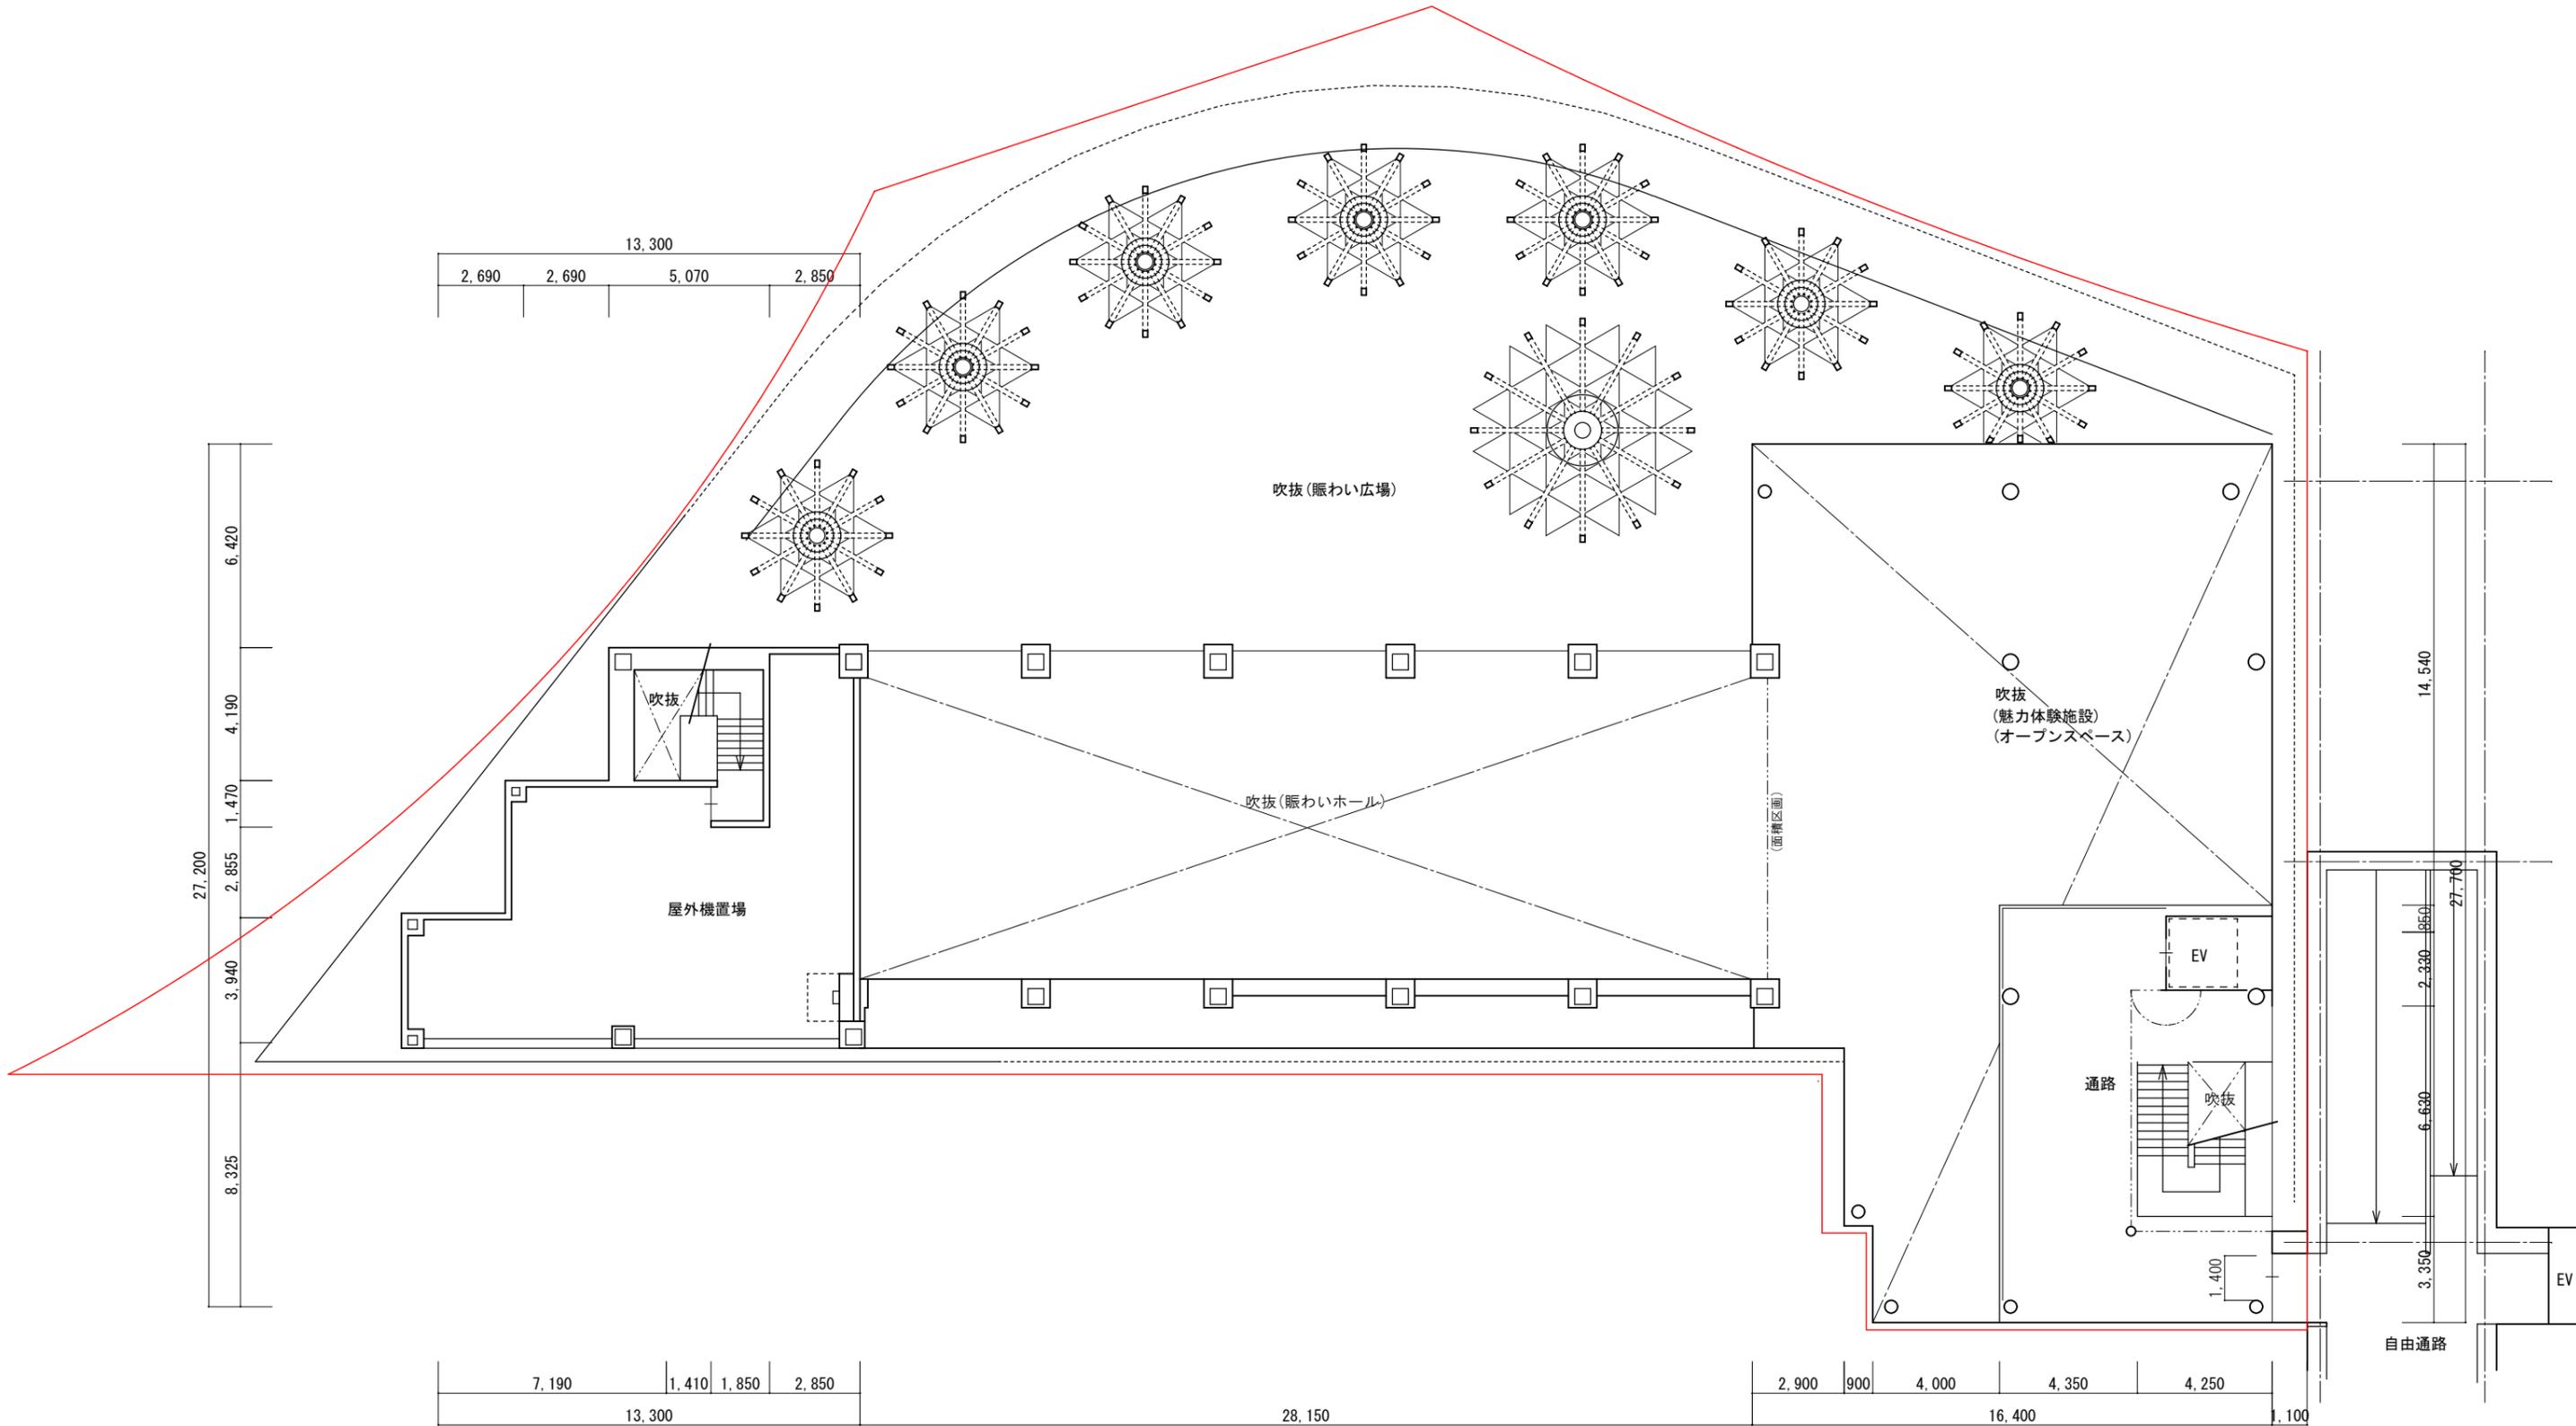

CONSTRUCTION TITLE

(仮称) JR芦原温泉駅西口広場 新築計画

一級建築士事務所 (福井県) いー514号 福井市御幸3-2-22
 一級建築士 木下 賢之 No.123156 TEL 0776-21-8488 FAX 0776-21-8036

CHARGE

 一級建築士 No.*****

DRAWING TITLE

P2/PN+1 PB階平面図

SCALE


1/200

DATE

NO.

P - 03

これまでのデザイン部会の意見取りまとめ

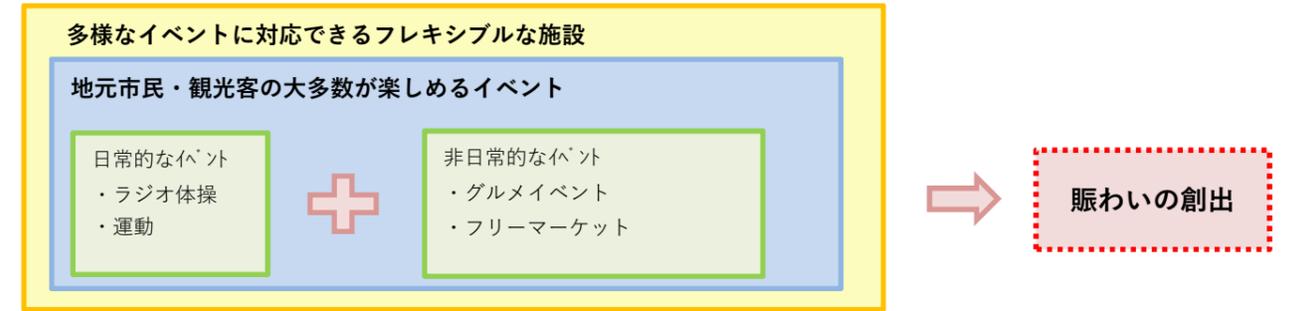

イベント例(デザイン部会より)

カテゴリー	日常/非日常	対象世代	イベント	注釈	施設で用意する設備・備品(案) (照明や内部空調は見込んでいます)	主催者・出展者で用意頂く備品(案)	対応性・検討事項(建築)	対応性・検討事項(運営)	備考
飲食系	日常	全世代	常設店舗	/	各店舗のワゴン、調理器具、音響設備、椅子、テーブル、給湯・排水設備	その他調理器具	△ 常設店舗によりその他イベントスペースが小さくなる可能性あり	△ メイン店舗との競合	冷凍・冷蔵庫への電源対応 保健所との協議、保健所指導により 扉や手洗い設置の可能性あり
	非日常	全世代	グルメフェス	Ⓐ	音響設備、椅子、テーブル、給湯・排水設備、スクリーン	各店舗のブース・調理器具 ガスを用いる場合はガス設備	○ 調理器具は出店者にて準備いただければ容易	○	
			日本酒・ビール等祭り					○	
			メロン祭り					○	
			そば祭り					△ あわら市として新たにそばを打ち出す必要があるか？	
特定の対象者	お茶会	Ⓔ	畳・座布団等、その他必要備品	○ 畳などの備品は事業者にて準備いただければ容易	△ 公民館等で開催すればよいのではないか？				
手料理対決(料理の鉄人)	/	特製キッチン、音響設備、椅子、テーブル、ステージ、スクリーン、給湯・排水設備	その他調理器具	△ キッチンの配置場所要検討。その他イベントの際に邪魔になる可能性あり	△ 日常的に開催しないのにキッチンまで作る必要があるか？	冷凍・冷蔵庫の常時配置は必要か？ 冷凍・冷蔵庫への電源対応			
映像音楽系	非日常	10~30代	音楽イベント	Ⓑ Ⓒ	音響設備、ステージ、椅子、スクリーン	アンプ等別途必要な音響設備	○ 防音性について要検討 スクリーンの位置について要検討	○ 騒音対策、近隣への事前連絡等が必要	遮音の要求レベルによっては 大幅な計画の変更が必要
			ダンスイベント						
			ライブビューイング						
スポーツ系	日常	全世代	ラジオ体操	Ⓓ	音響設備	特になし	○ 容易に対応可能	○	水飲み場は必要？
	日常、非日常		無料体験イベント(スラックライン、trx等)	/	スラックライン、trx、人工芝等ならびにそれらを支持するための備品	△ 常設で建築の柱に遊具等を設置する場合、構造的な検討等が必要	△ 安全面で不安が残る	水飲み場・シャワー・休息場所は必要？	
	非日常	10~30代	3on3	Ⓔ	音響設備、ステージ、椅子、スクリーン	バスケットゴール、ライン引き	△ ガラスや内装を傷めないような配慮が必要	△ 安全面で不安が残る	水飲み場・シャワー・休息場所は必要？
		子供、親	子供・スポーツ育成講習講演会等	/	ブース	○ 容易に対応可能	○	講演は200インチプロジェクターでよいか？	
地元系	非日常	全世代	物産市・軽トラ市 フリーマーケット	Ⓐ	音響設備、椅子、テーブル、給湯・排水設備	各店舗のワゴン、ブース、シート	○ 容易に対応可能	○ 容易に対応可能	舗装を軽トラが載っても良いものを選定
			かるた大会(ちはやふる)	Ⓔ	音響設備、椅子、テーブル、ステージ、スクリーン	畳・座布団等	○ 事業者によって畳設置していただければ可能	○ 畳さえひいてもらえれば可能	
			お祭り	Ⓕ	音響設備、椅子、テーブル、給湯・排水設備、ステージ、スクリーン	各店舗のブース・調理器具 ガスを用いる場合はガス設備 その他祭りでの必要備品、	○ 必要備品を事業者・出展者で用意いただければ容易に対応可能	○	
		子供、親	職業体験フェス	/	音響設備、椅子、テーブル、ステージ、スクリーン	ブース	○ 容易に対応可能	○	

設備・備品まとめ

上記を踏まえた施設内設備ならびに倉庫に収容すべき備品(よく使うもの)

- ・一般イベントに対応できる音響設備
- ・電源(各柱付近に設ける)
- ・給水(各柱付近に設ける)
- ・排水(各柱付近に設ける)
- ・椅子300脚程度
- ・テーブル12セット
- ・ステージ7.2m×3.6m程度

主催者・事業者にご用意いただく備品

- ・ライブ対応の音響設備
- ・冷蔵庫や冷凍庫を用いる場合の発電機
- ・ガス設備
- ・ワゴン
- ・ブース
- ・シート
- ・畳
- ・スラックライン、trx、人工芝等
- ・バスケットゴール
- ・調理器具

建築としての課題

- ・テーブル、椅子等を収納できるスペースの確保。(想定：椅子300脚、丸テーブル4人掛×12セット)
- ・ステージの収納方法、スペースの検討
- ・備品等を運ぶ為の昇降機の設置検討
- ・フード系イベントを開催する為の、調理用設備の設置。また、それらのイベントを考慮した給排水の計画
- ・各種イベントを考慮した電気設備計画(コンセント位置等)
- ・音楽系イベント開催の際の発生許容音量(何デシベルまでよしとするか)
- ・各イベントごとに特殊照明は必要か？必要な場合の対応は？