



現在の利用状況


1階および周辺

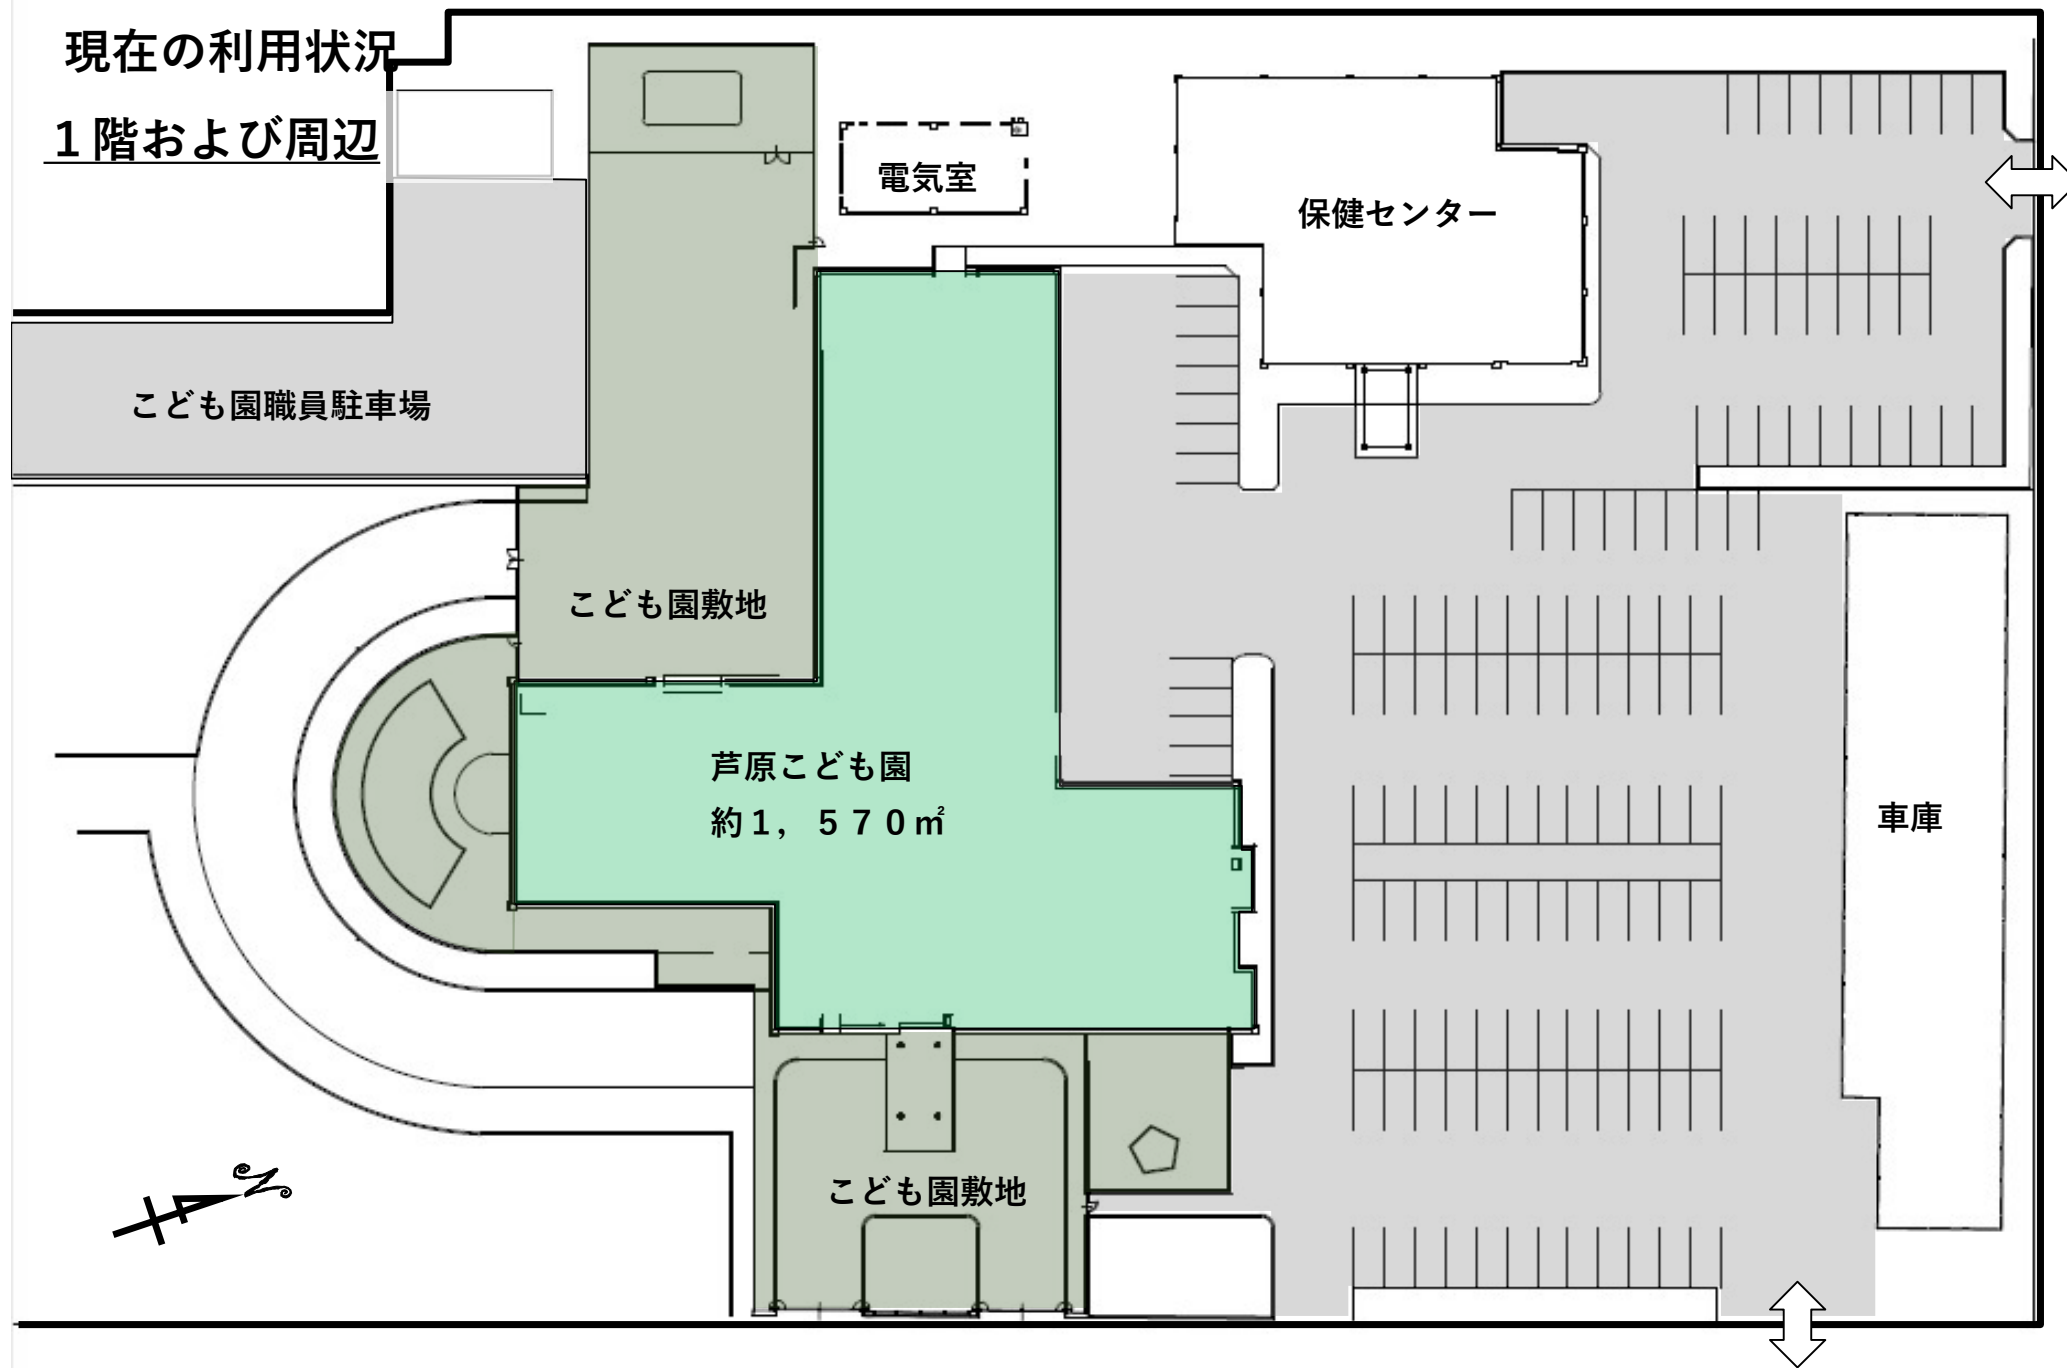

現在の利用状況

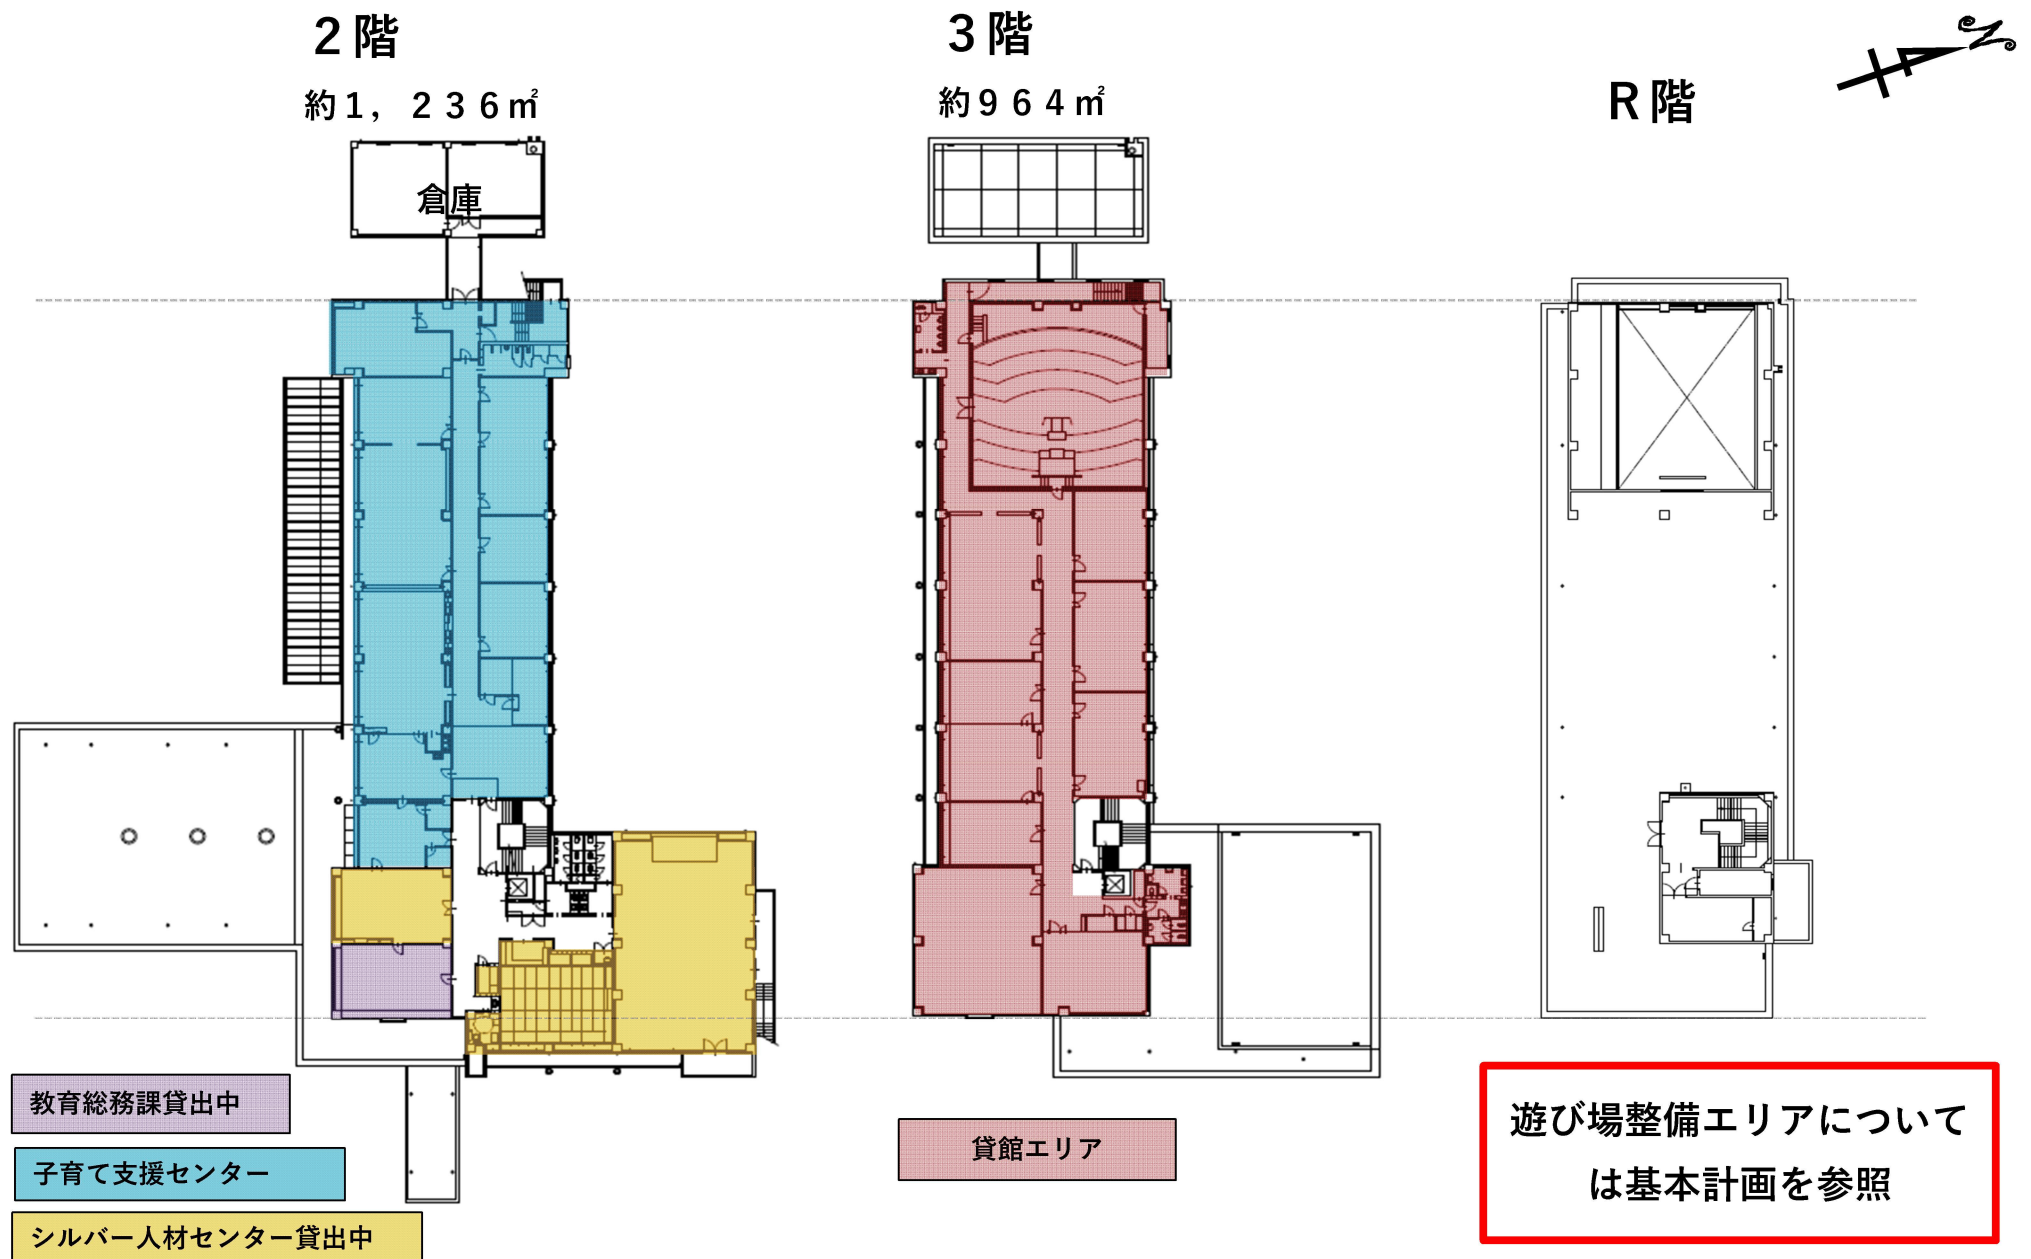



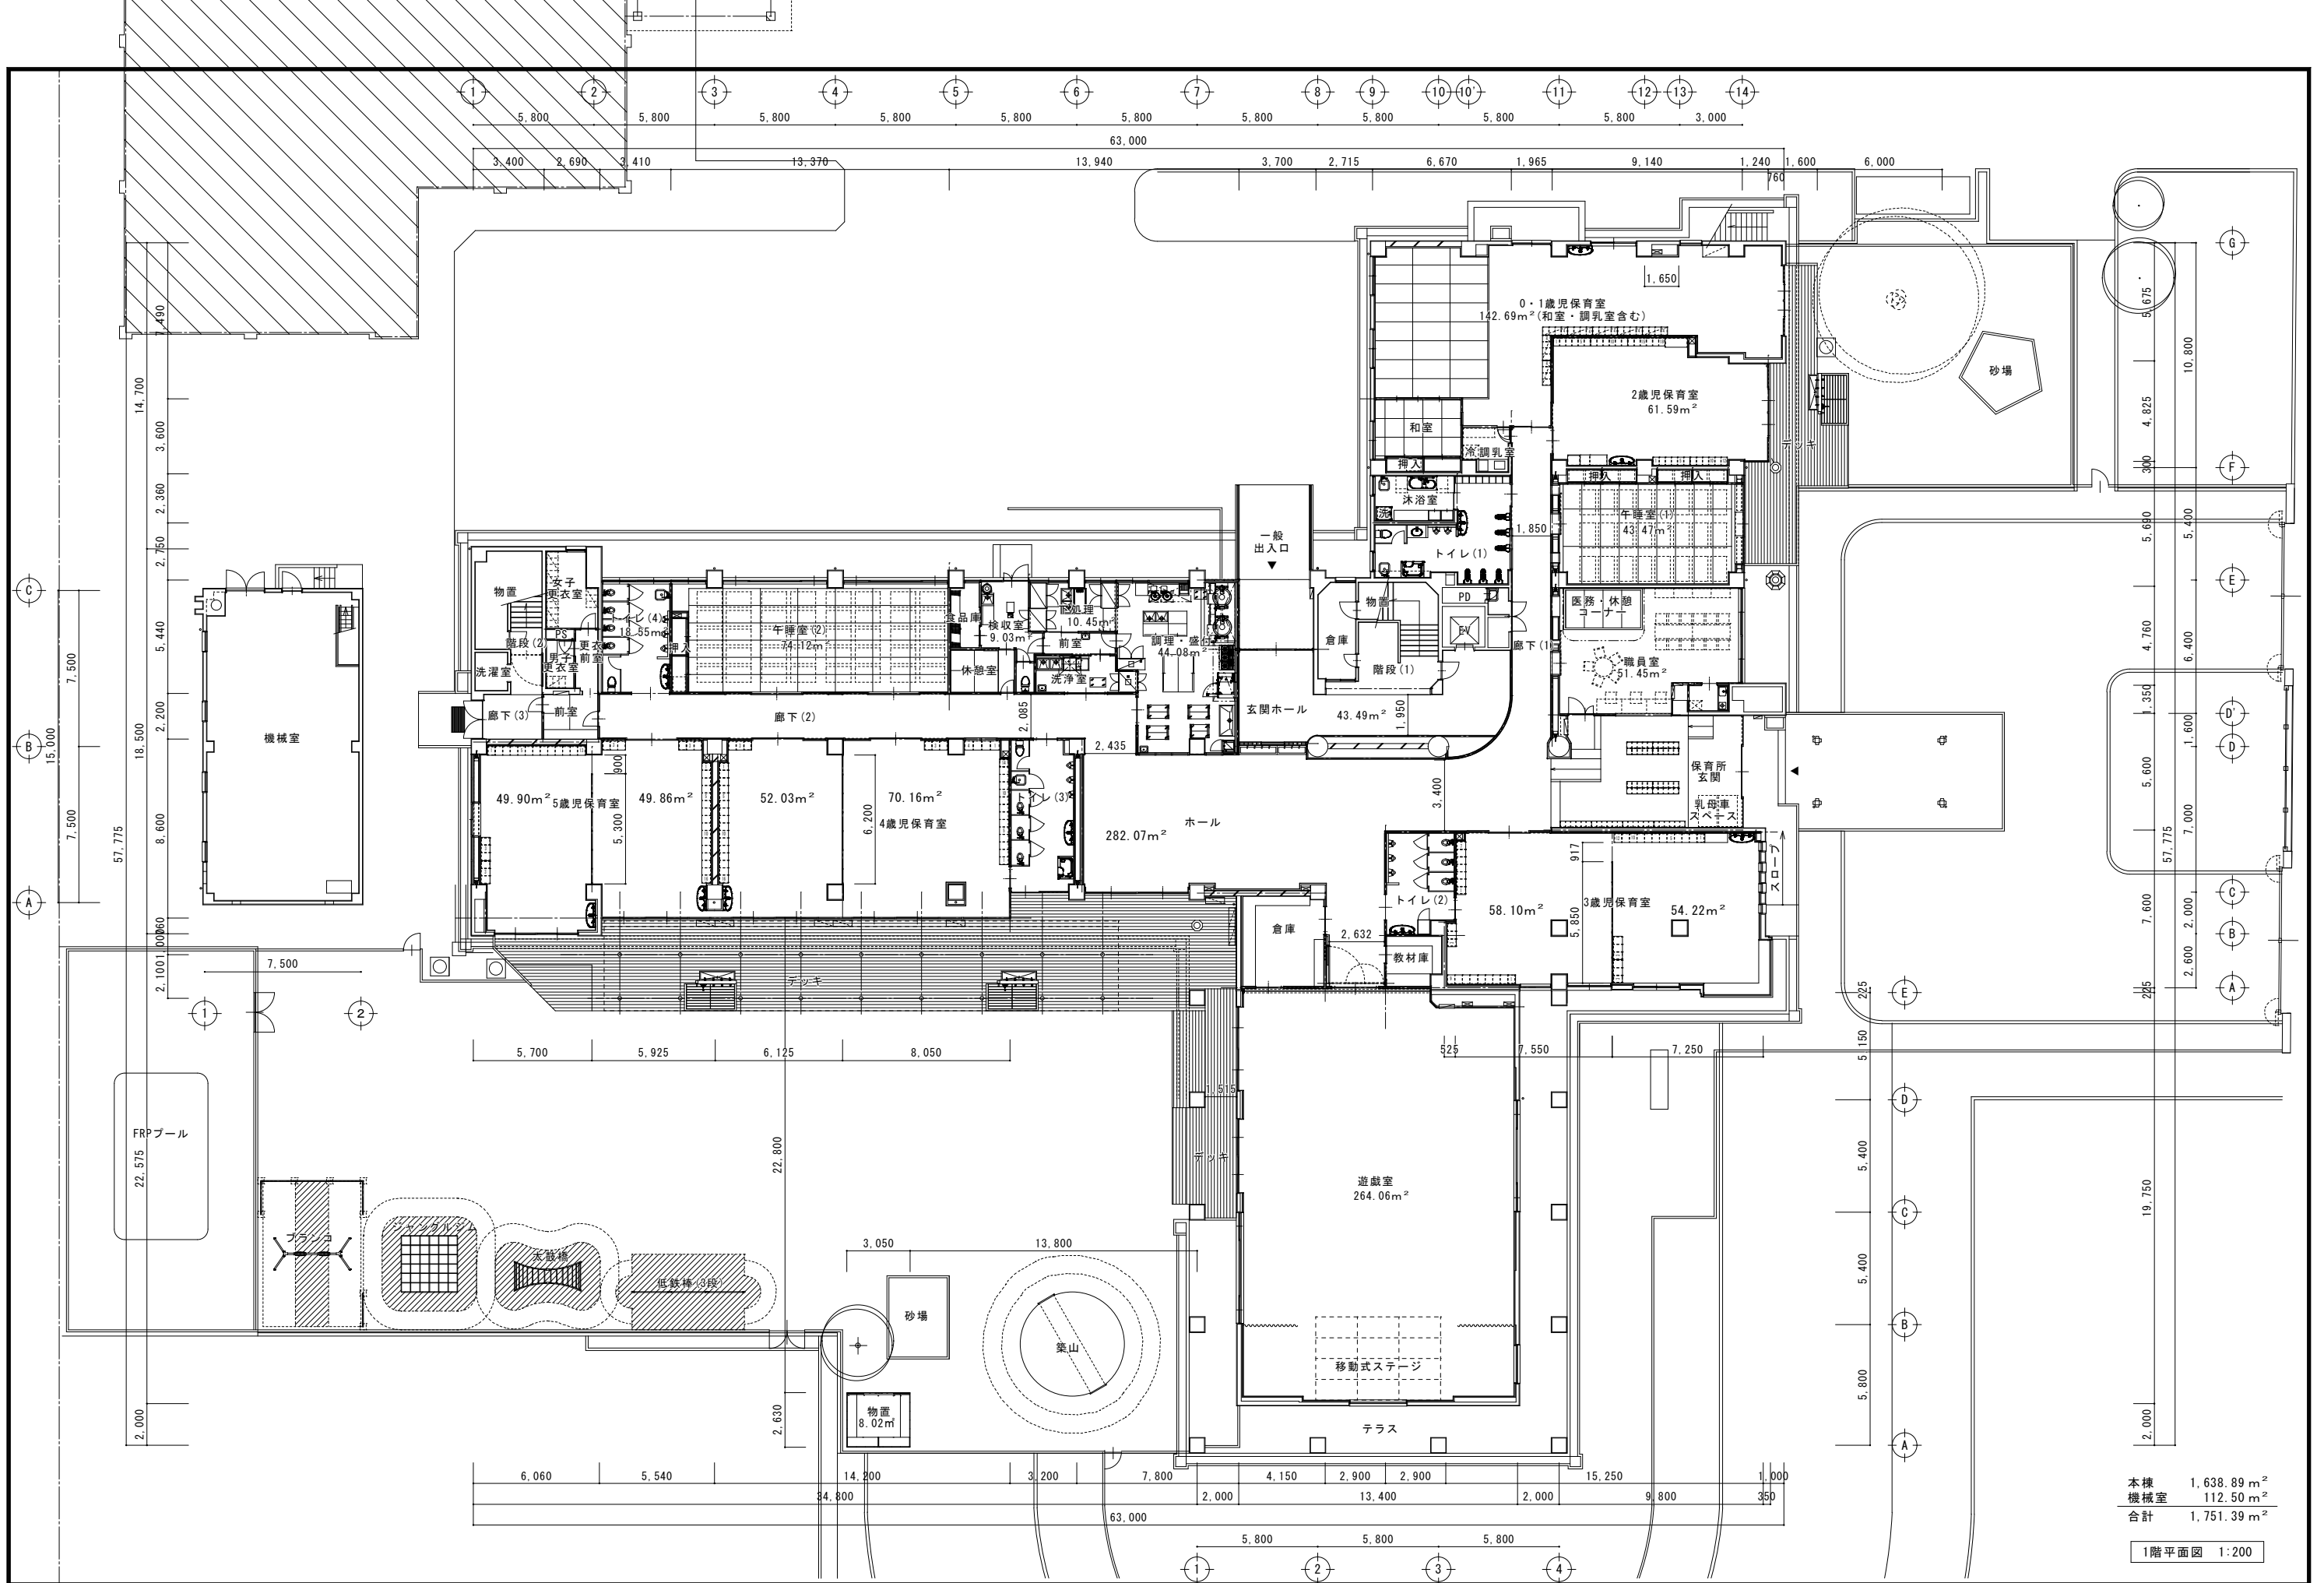

本棟 1,638.89 m²
機械室 112.50 m²
合計 1,751.39 m²

1階平面図 1:200

DATE

RECORD

CLIENT

SCALE

NO.

DESIGNER


DRAWING

複合福祉施設 耐震補強・改修工事

1:200

A028

1階平面図 (改修後)

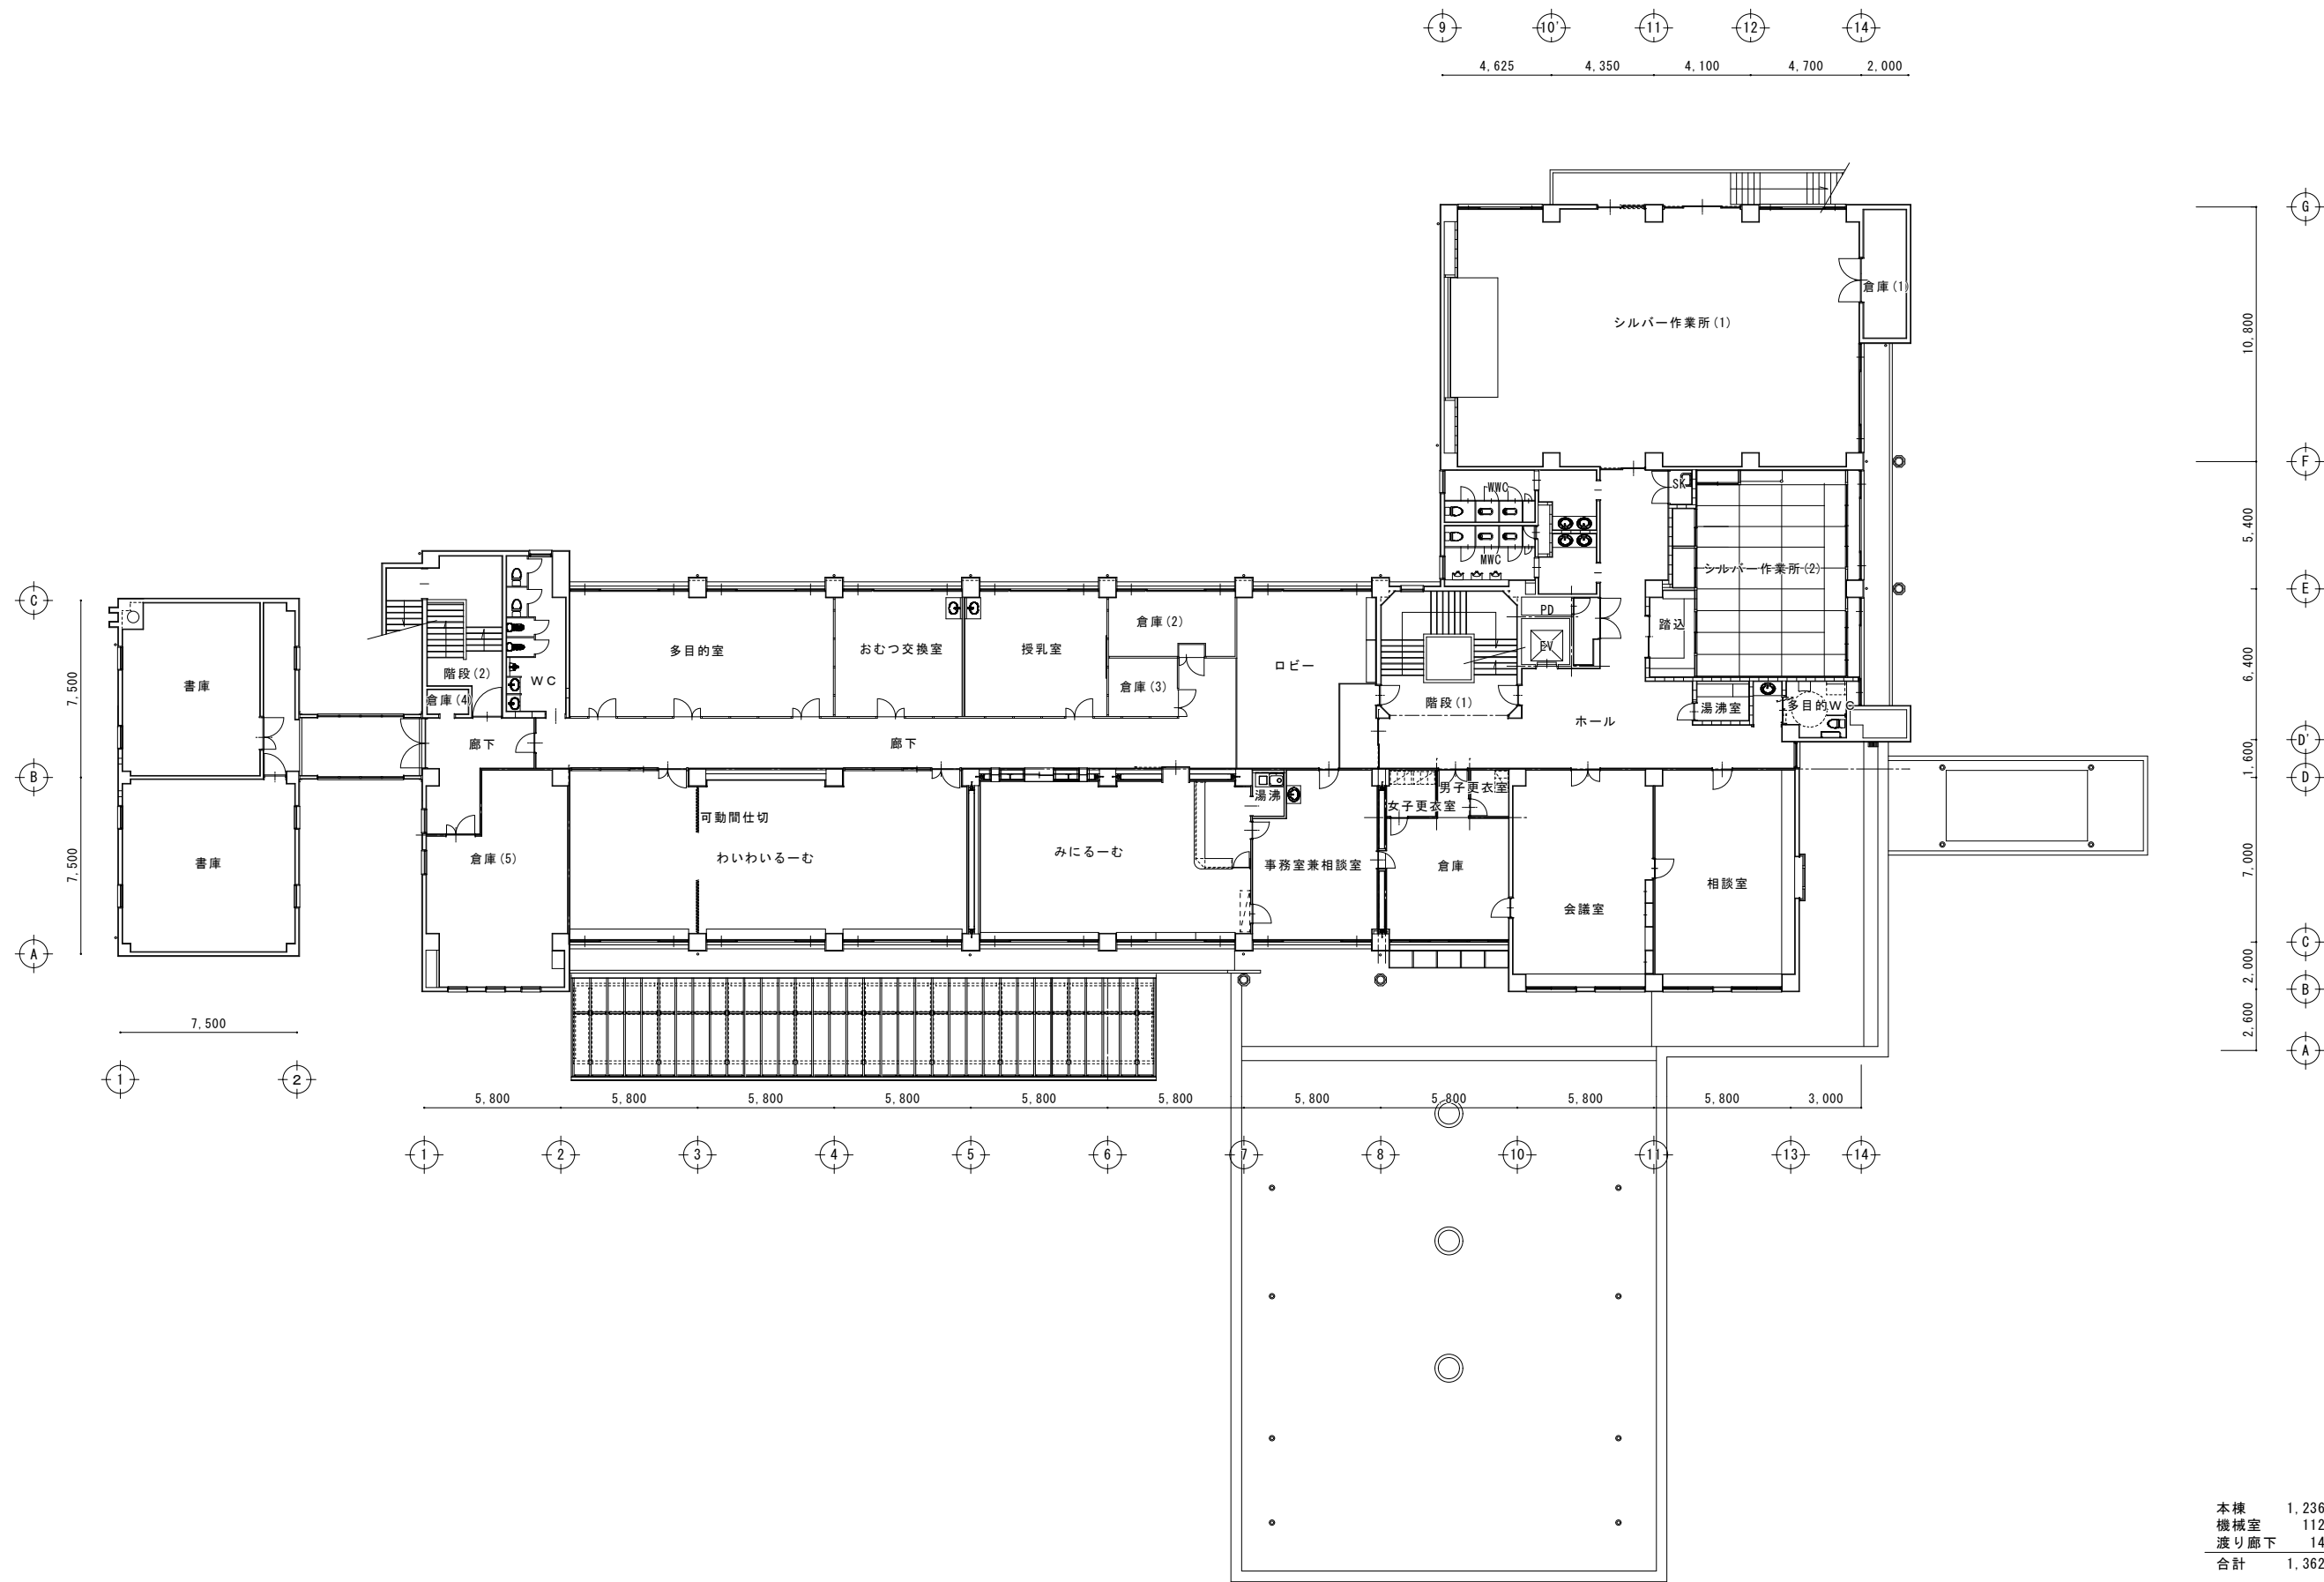


本棟	1,236.42 m ²
機械室	112.50 m ²
渡り廊下	14.04 m ²
合計	1,362.96 m ²

2階平面図 1:200

DATE
RECORD
DESIGNER

CLIENT
複合福祉施設 耐震補強・改修工事
DRAWING
2階平面図 (改修後)
SCALE
1:200
NO.
A029

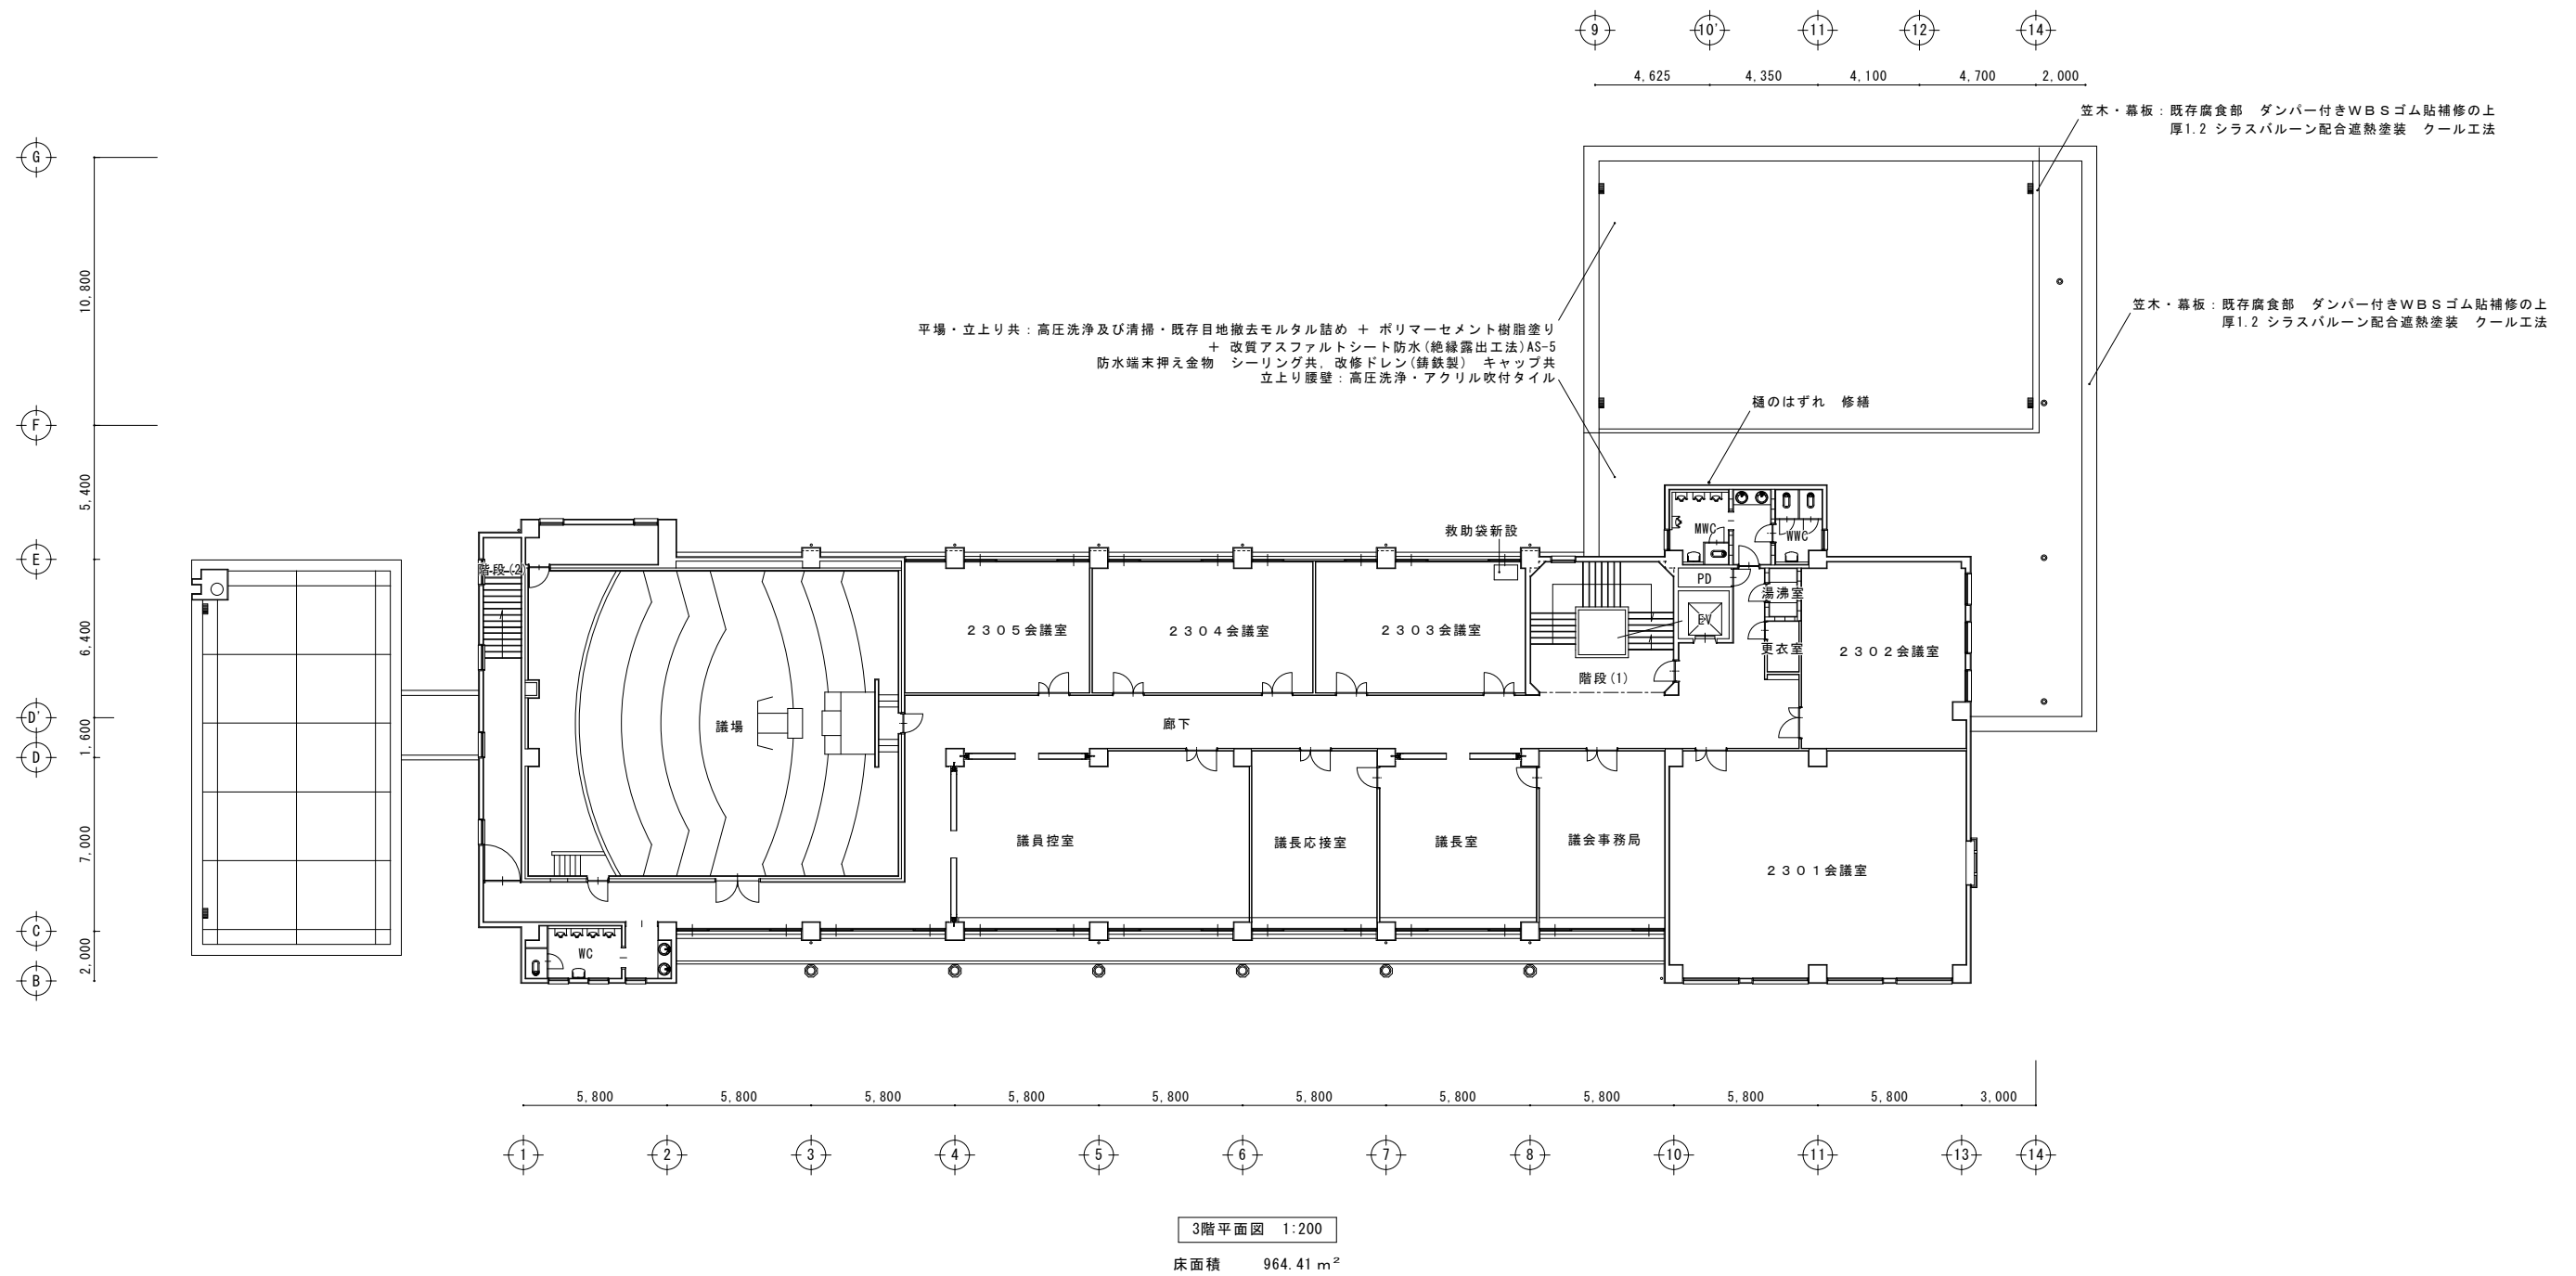


DATE
RECORD
DESIGNER

CLIENT
複合福祉施設 耐震補強・改修工事
DRAWING
3階平面図 (改修後)

SCALE
1:200



NO.
A030

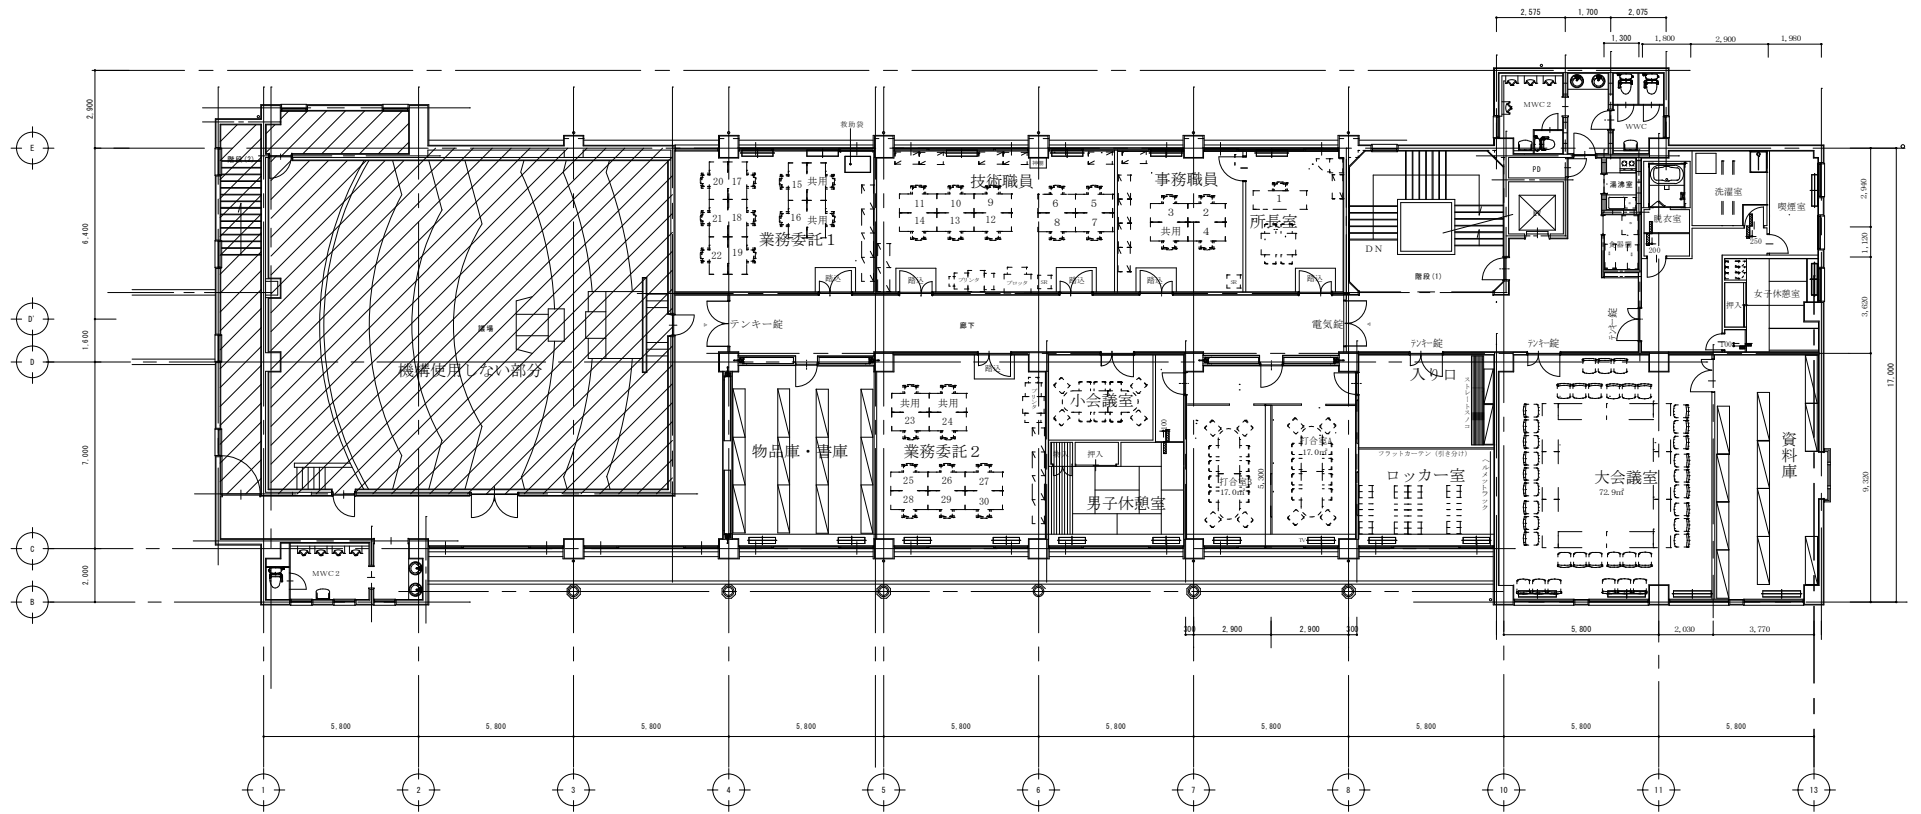

3階平面図 1:200

機庫使用面積 733.7㎡(階段等含む)

工 事 件 名		北谷警察署、おもろ・島民センター建設			
図 面 名 称		(新) 3 階平面図			
縮 尺		1/100 (1/200)	図面番号	44 葉の内 8	
詳 尺	縮 尺	縮 尺	縮 尺	縮 尺	縮 尺
独立行政法人 鉄道建設・運輸施設整備支援機構		大宮支社		平成 29 年 1 月	
注 () 内の縮尺表は、A3図面の場合					

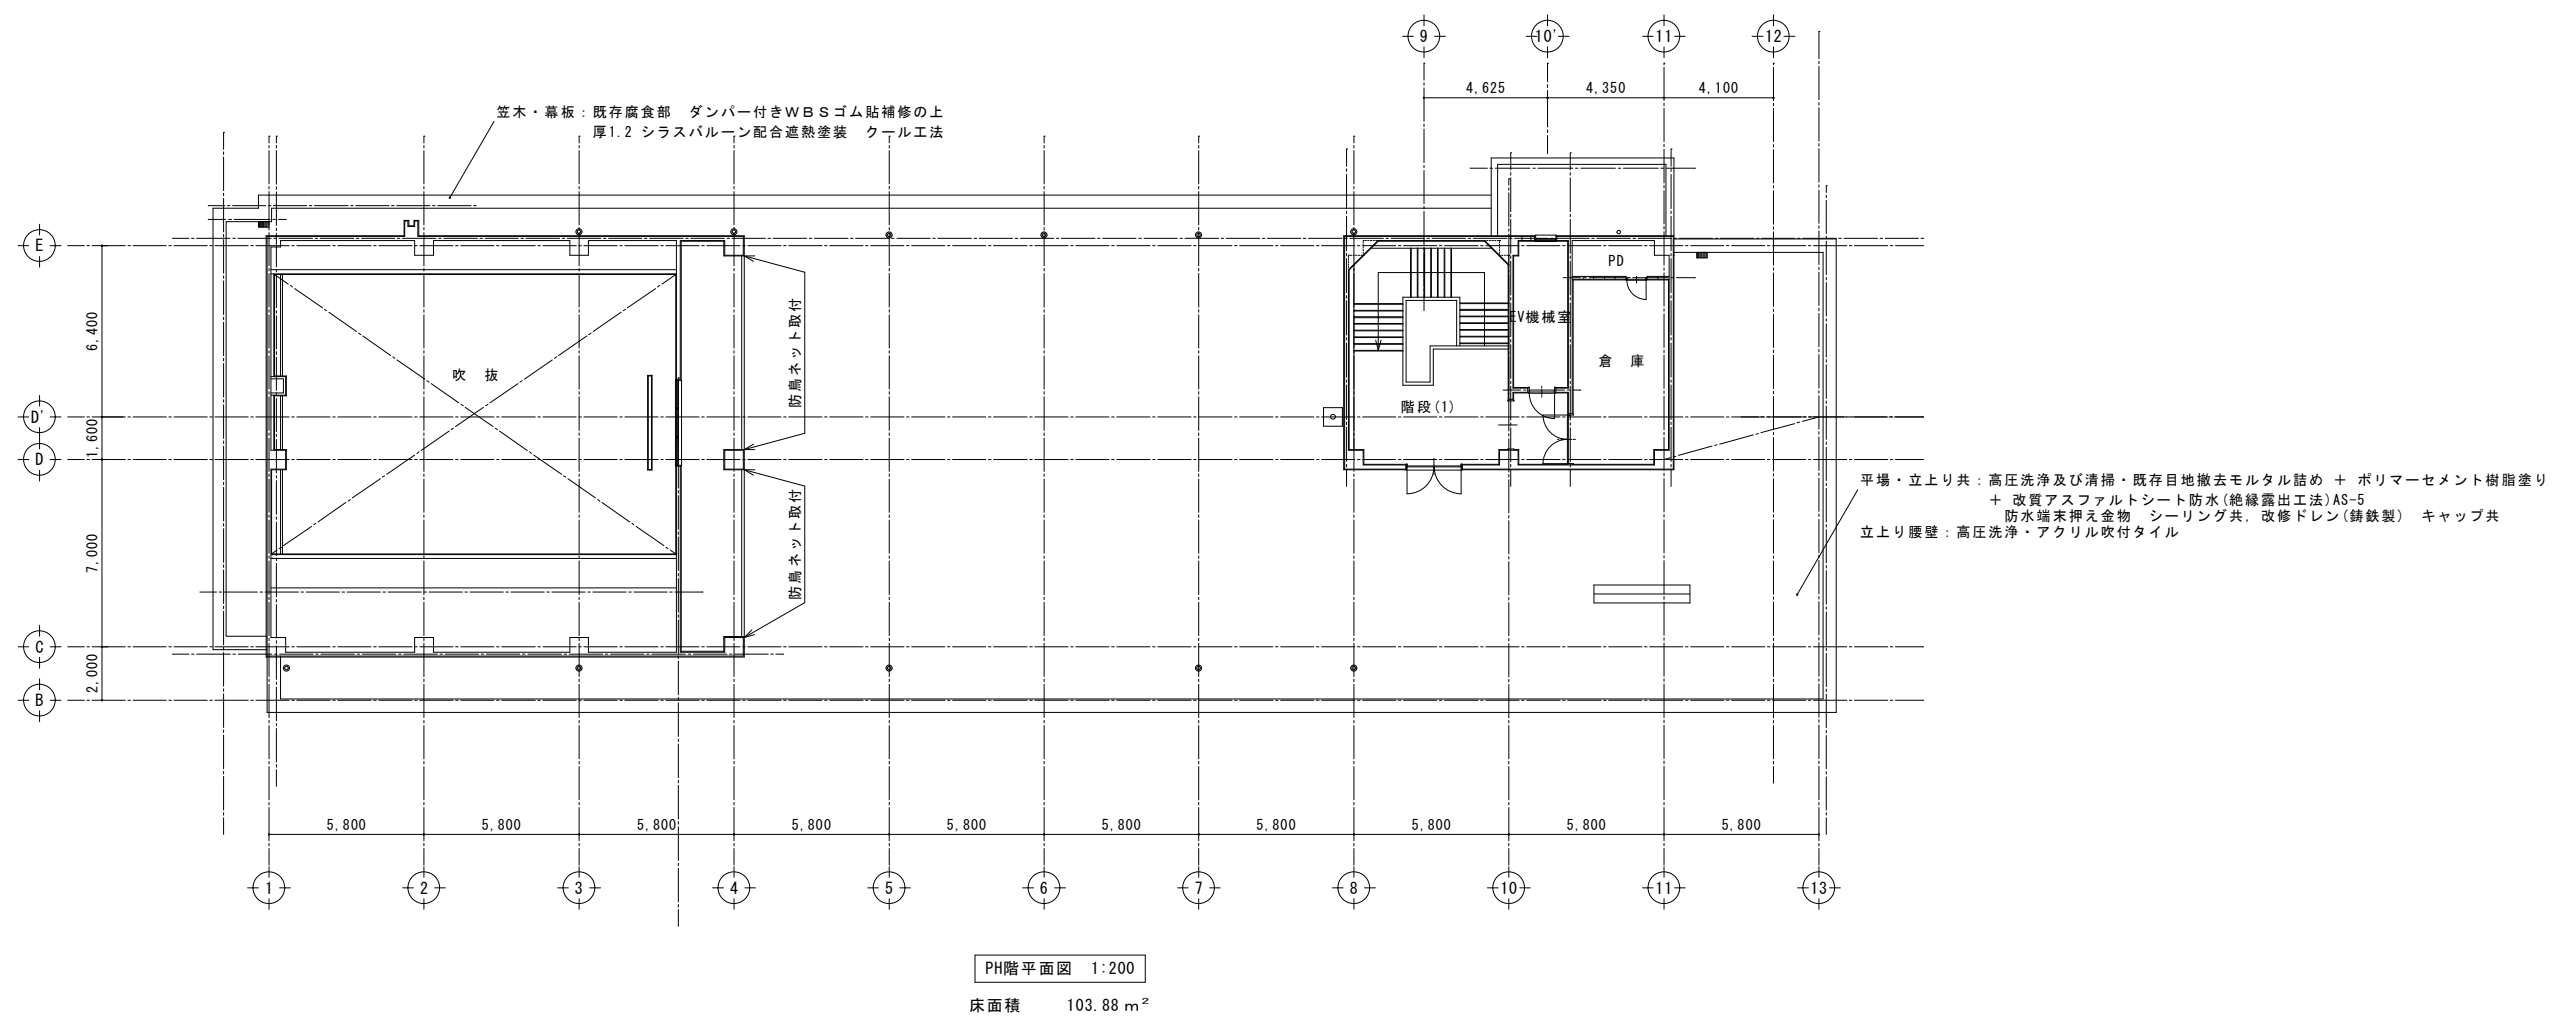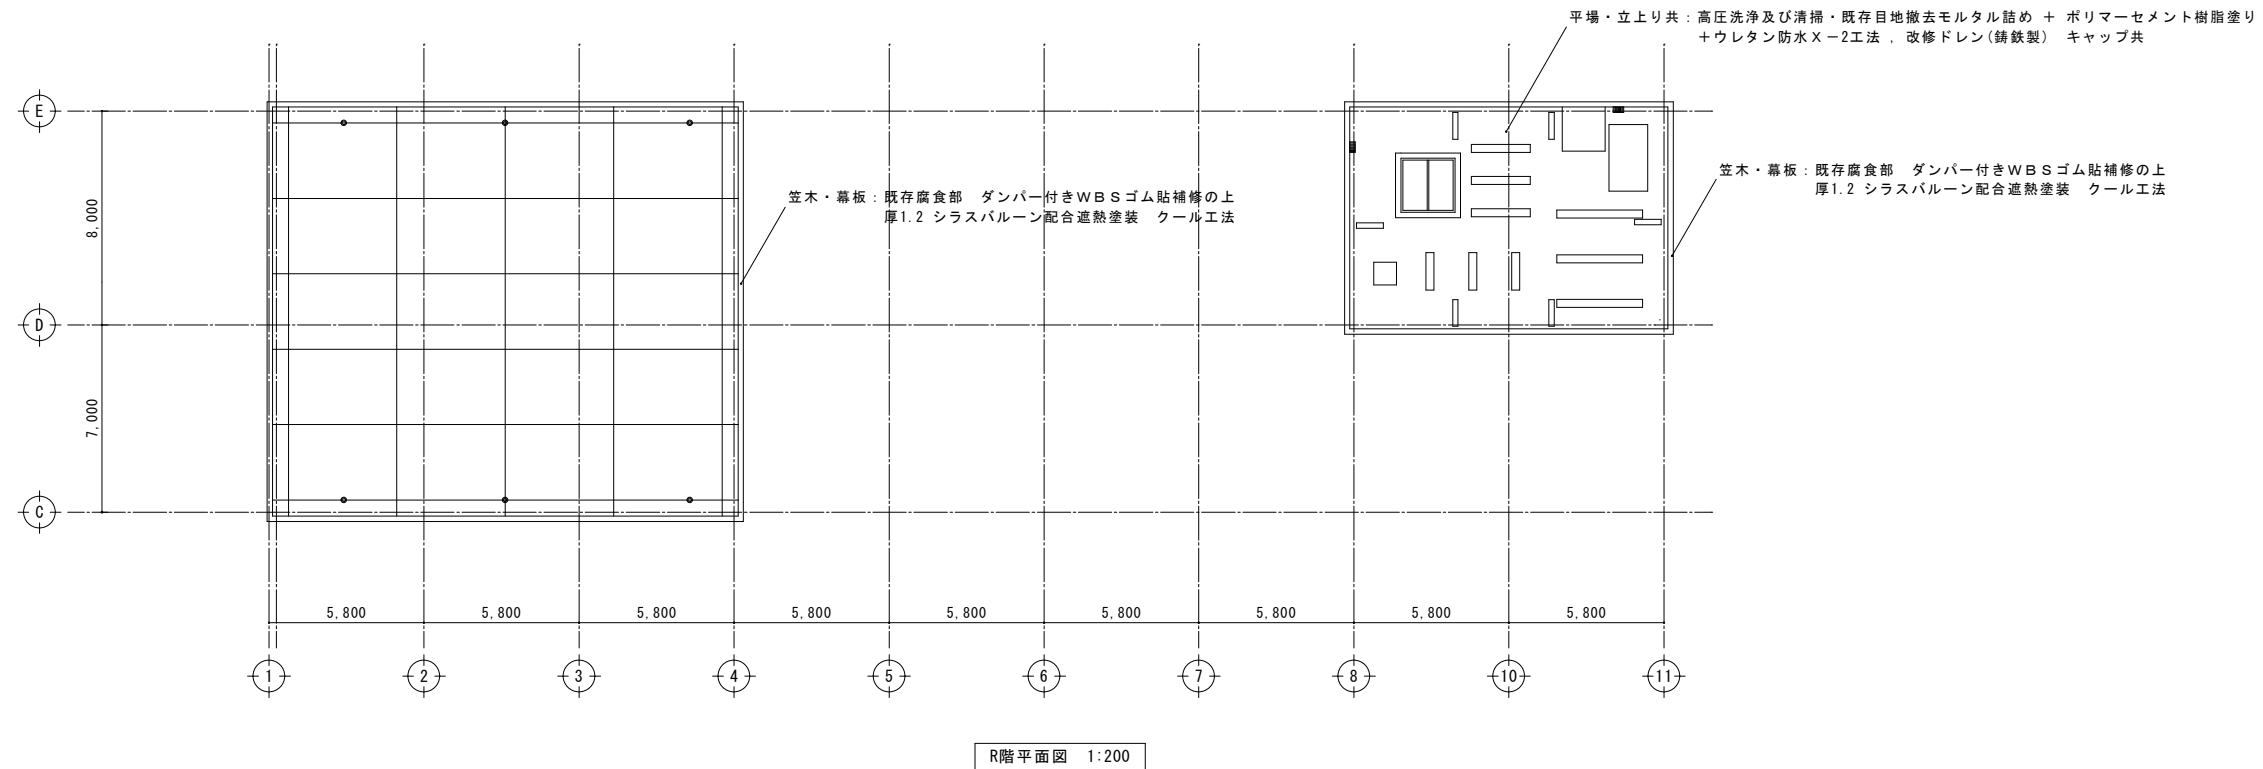

DATE _____

RECORD _____


DESIGNER _____


CLIENT 複合福祉施設 耐震補強・改修工事

DRAWING PH・R階平面図(改修後)

SCALE 1:200

NO. A031

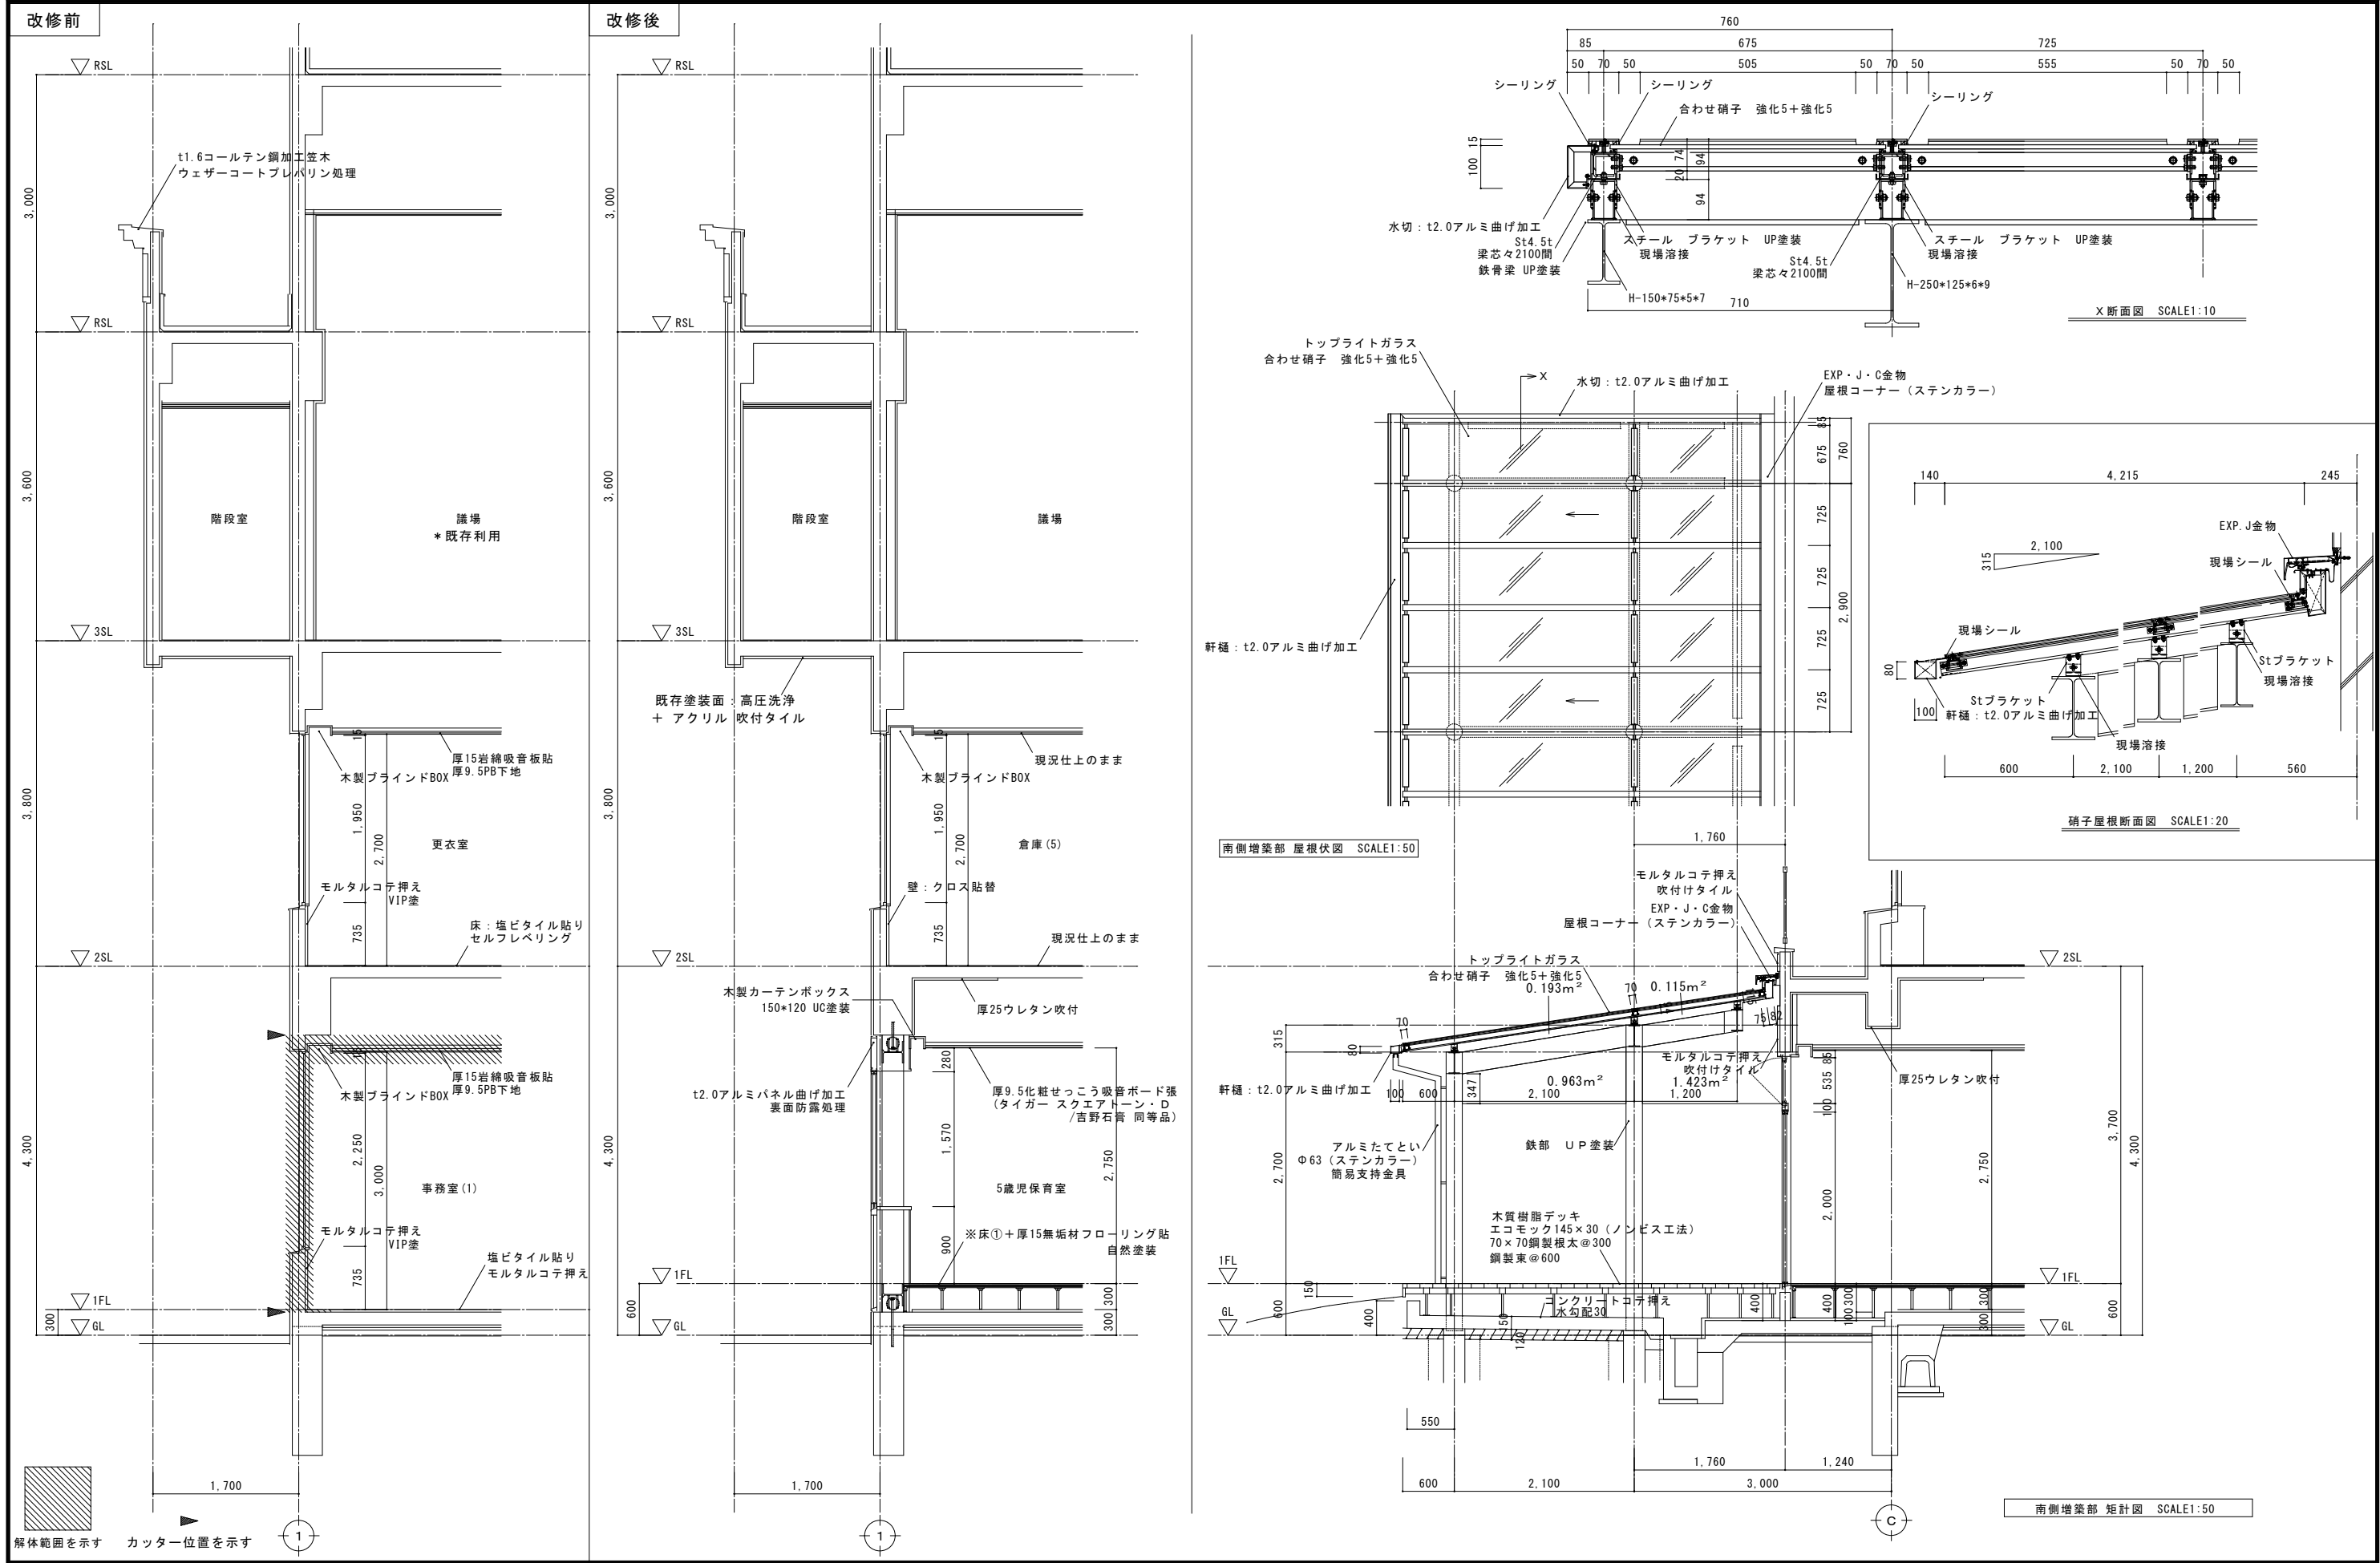

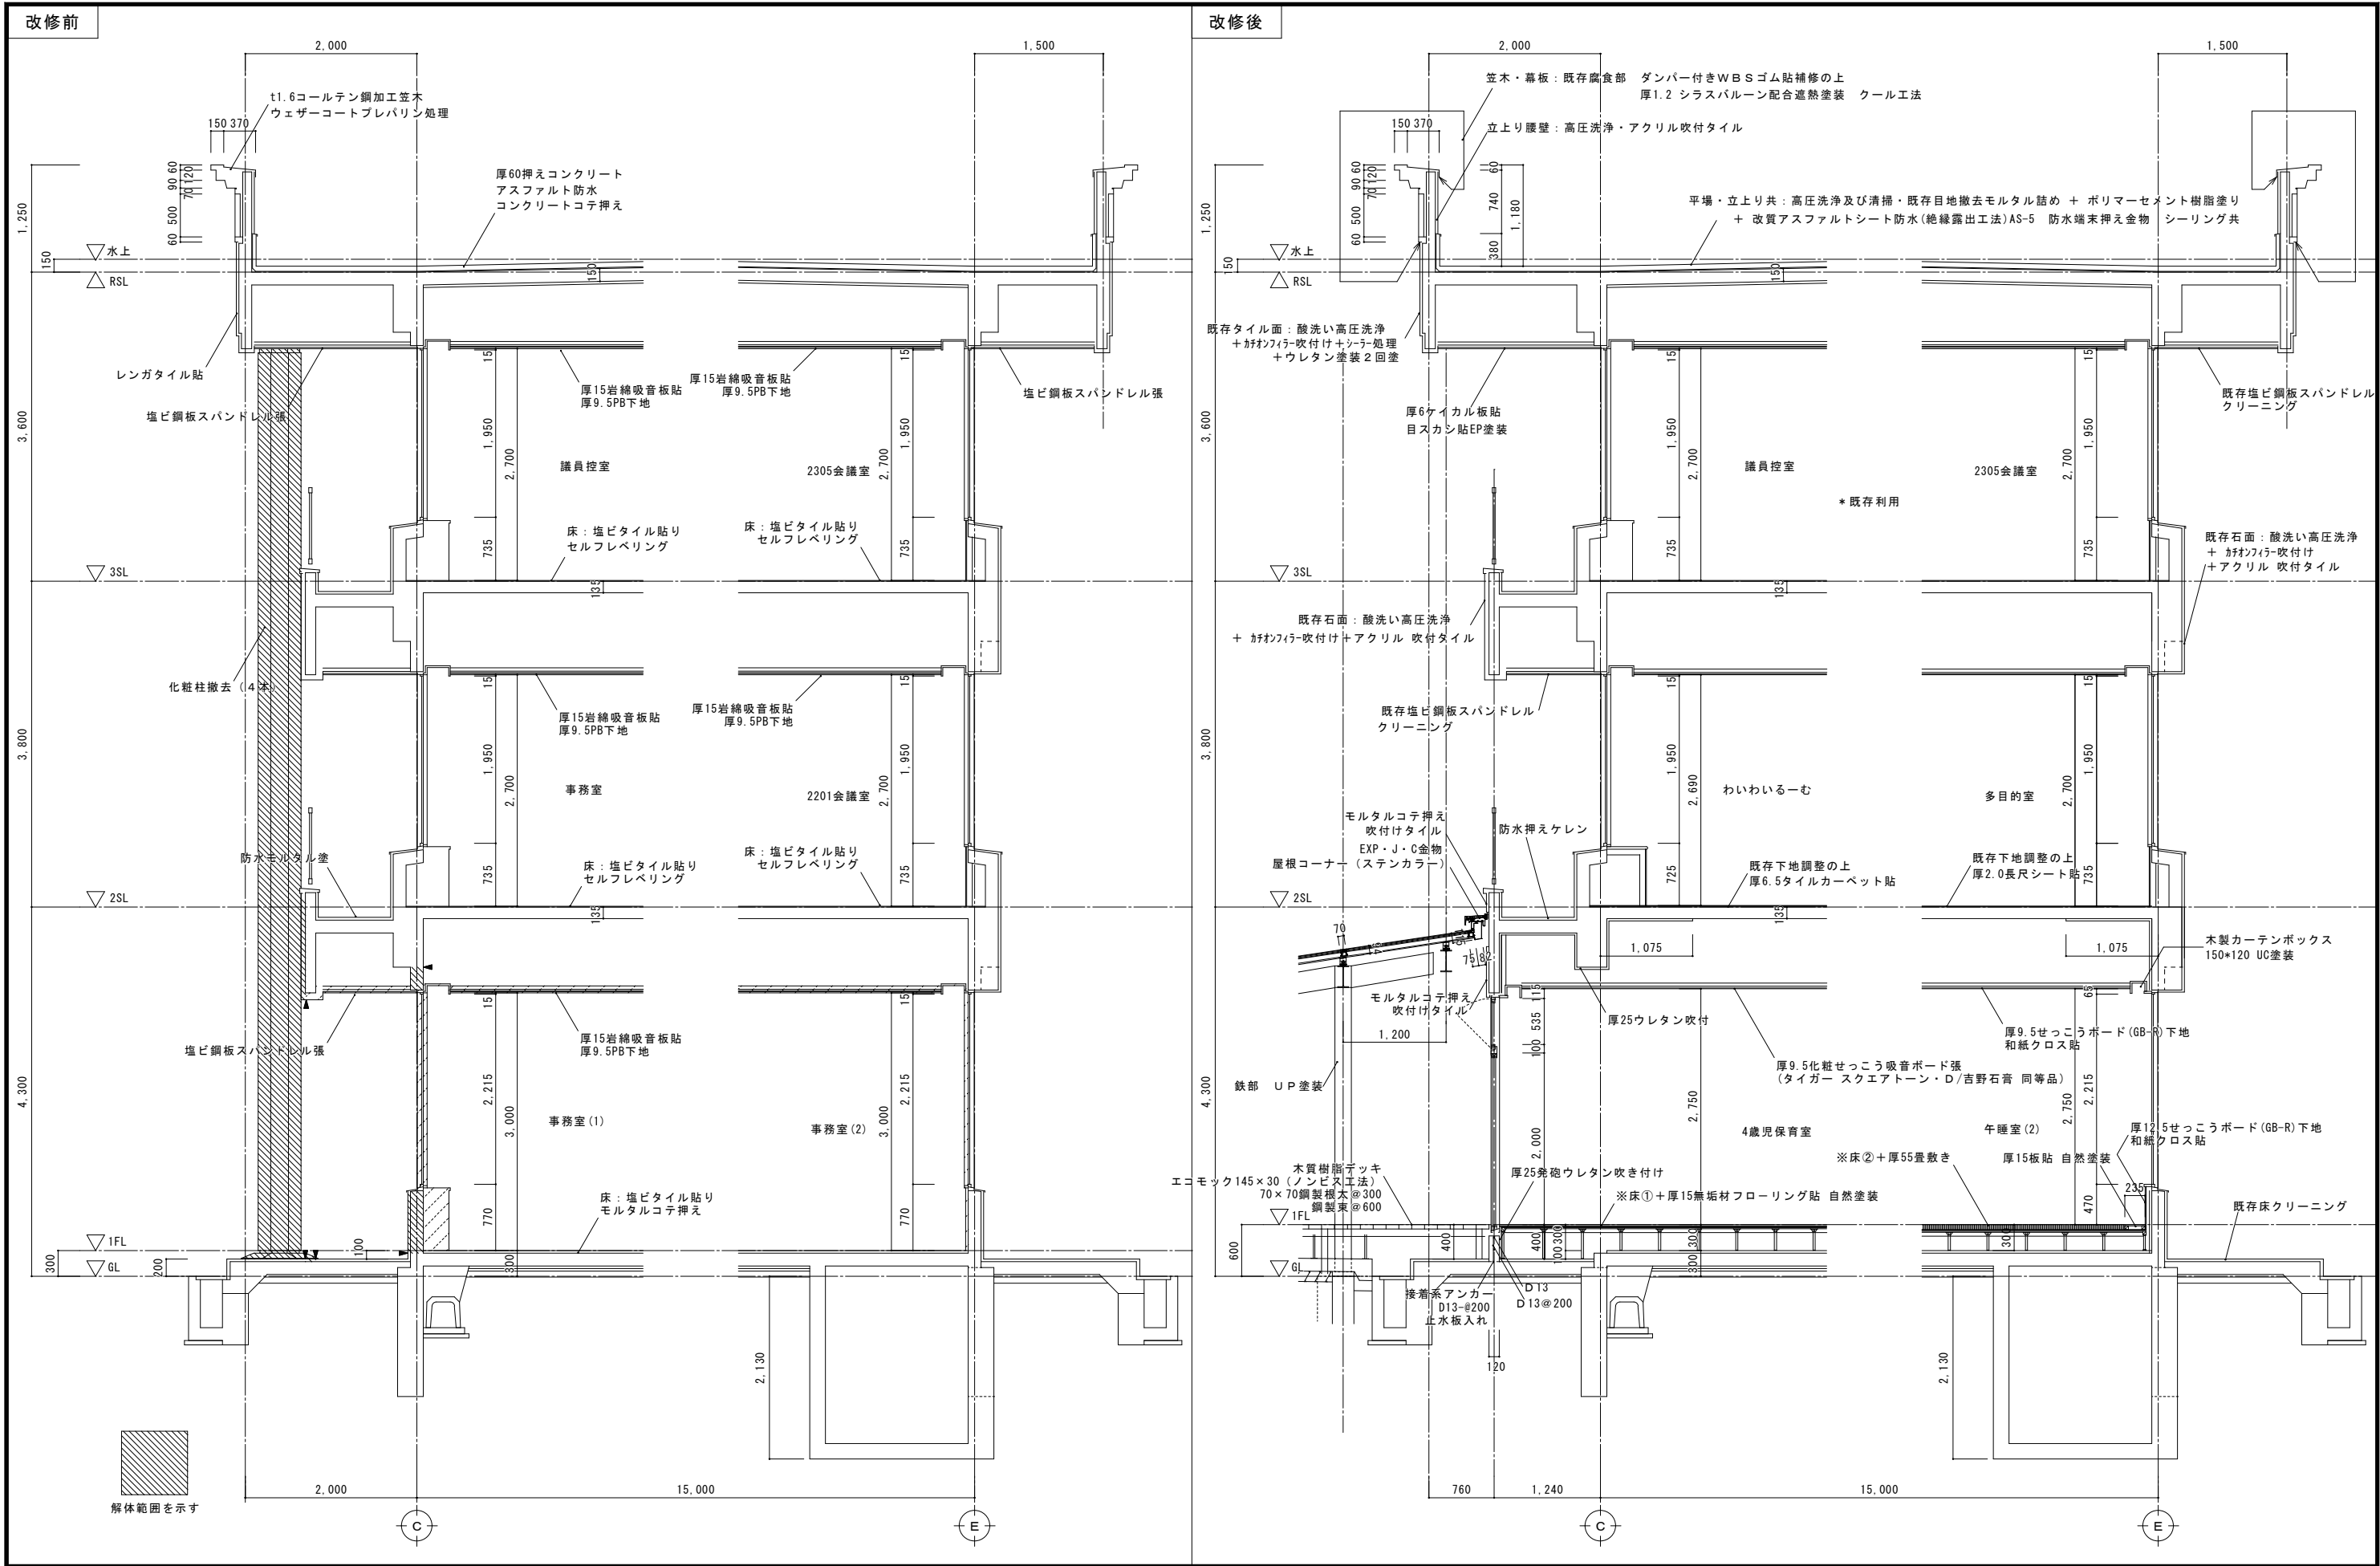

DATE

RECORD

※床①：フリーフロアーK／フクビ化学工業 同等品 + 厚9コンパネ下地

※床②：フリーフロアーK E (畳下地用)／フクビ化学工業 同等品 + 厚9コンパネ下地

DESIGNER

CLIENT

複合福祉施設 耐震補強・改修工事

SCALE


1:50

NO.


A036


DRAWING


矩計図[4歳児保育室・午睡室(2)・わいわいの一む]

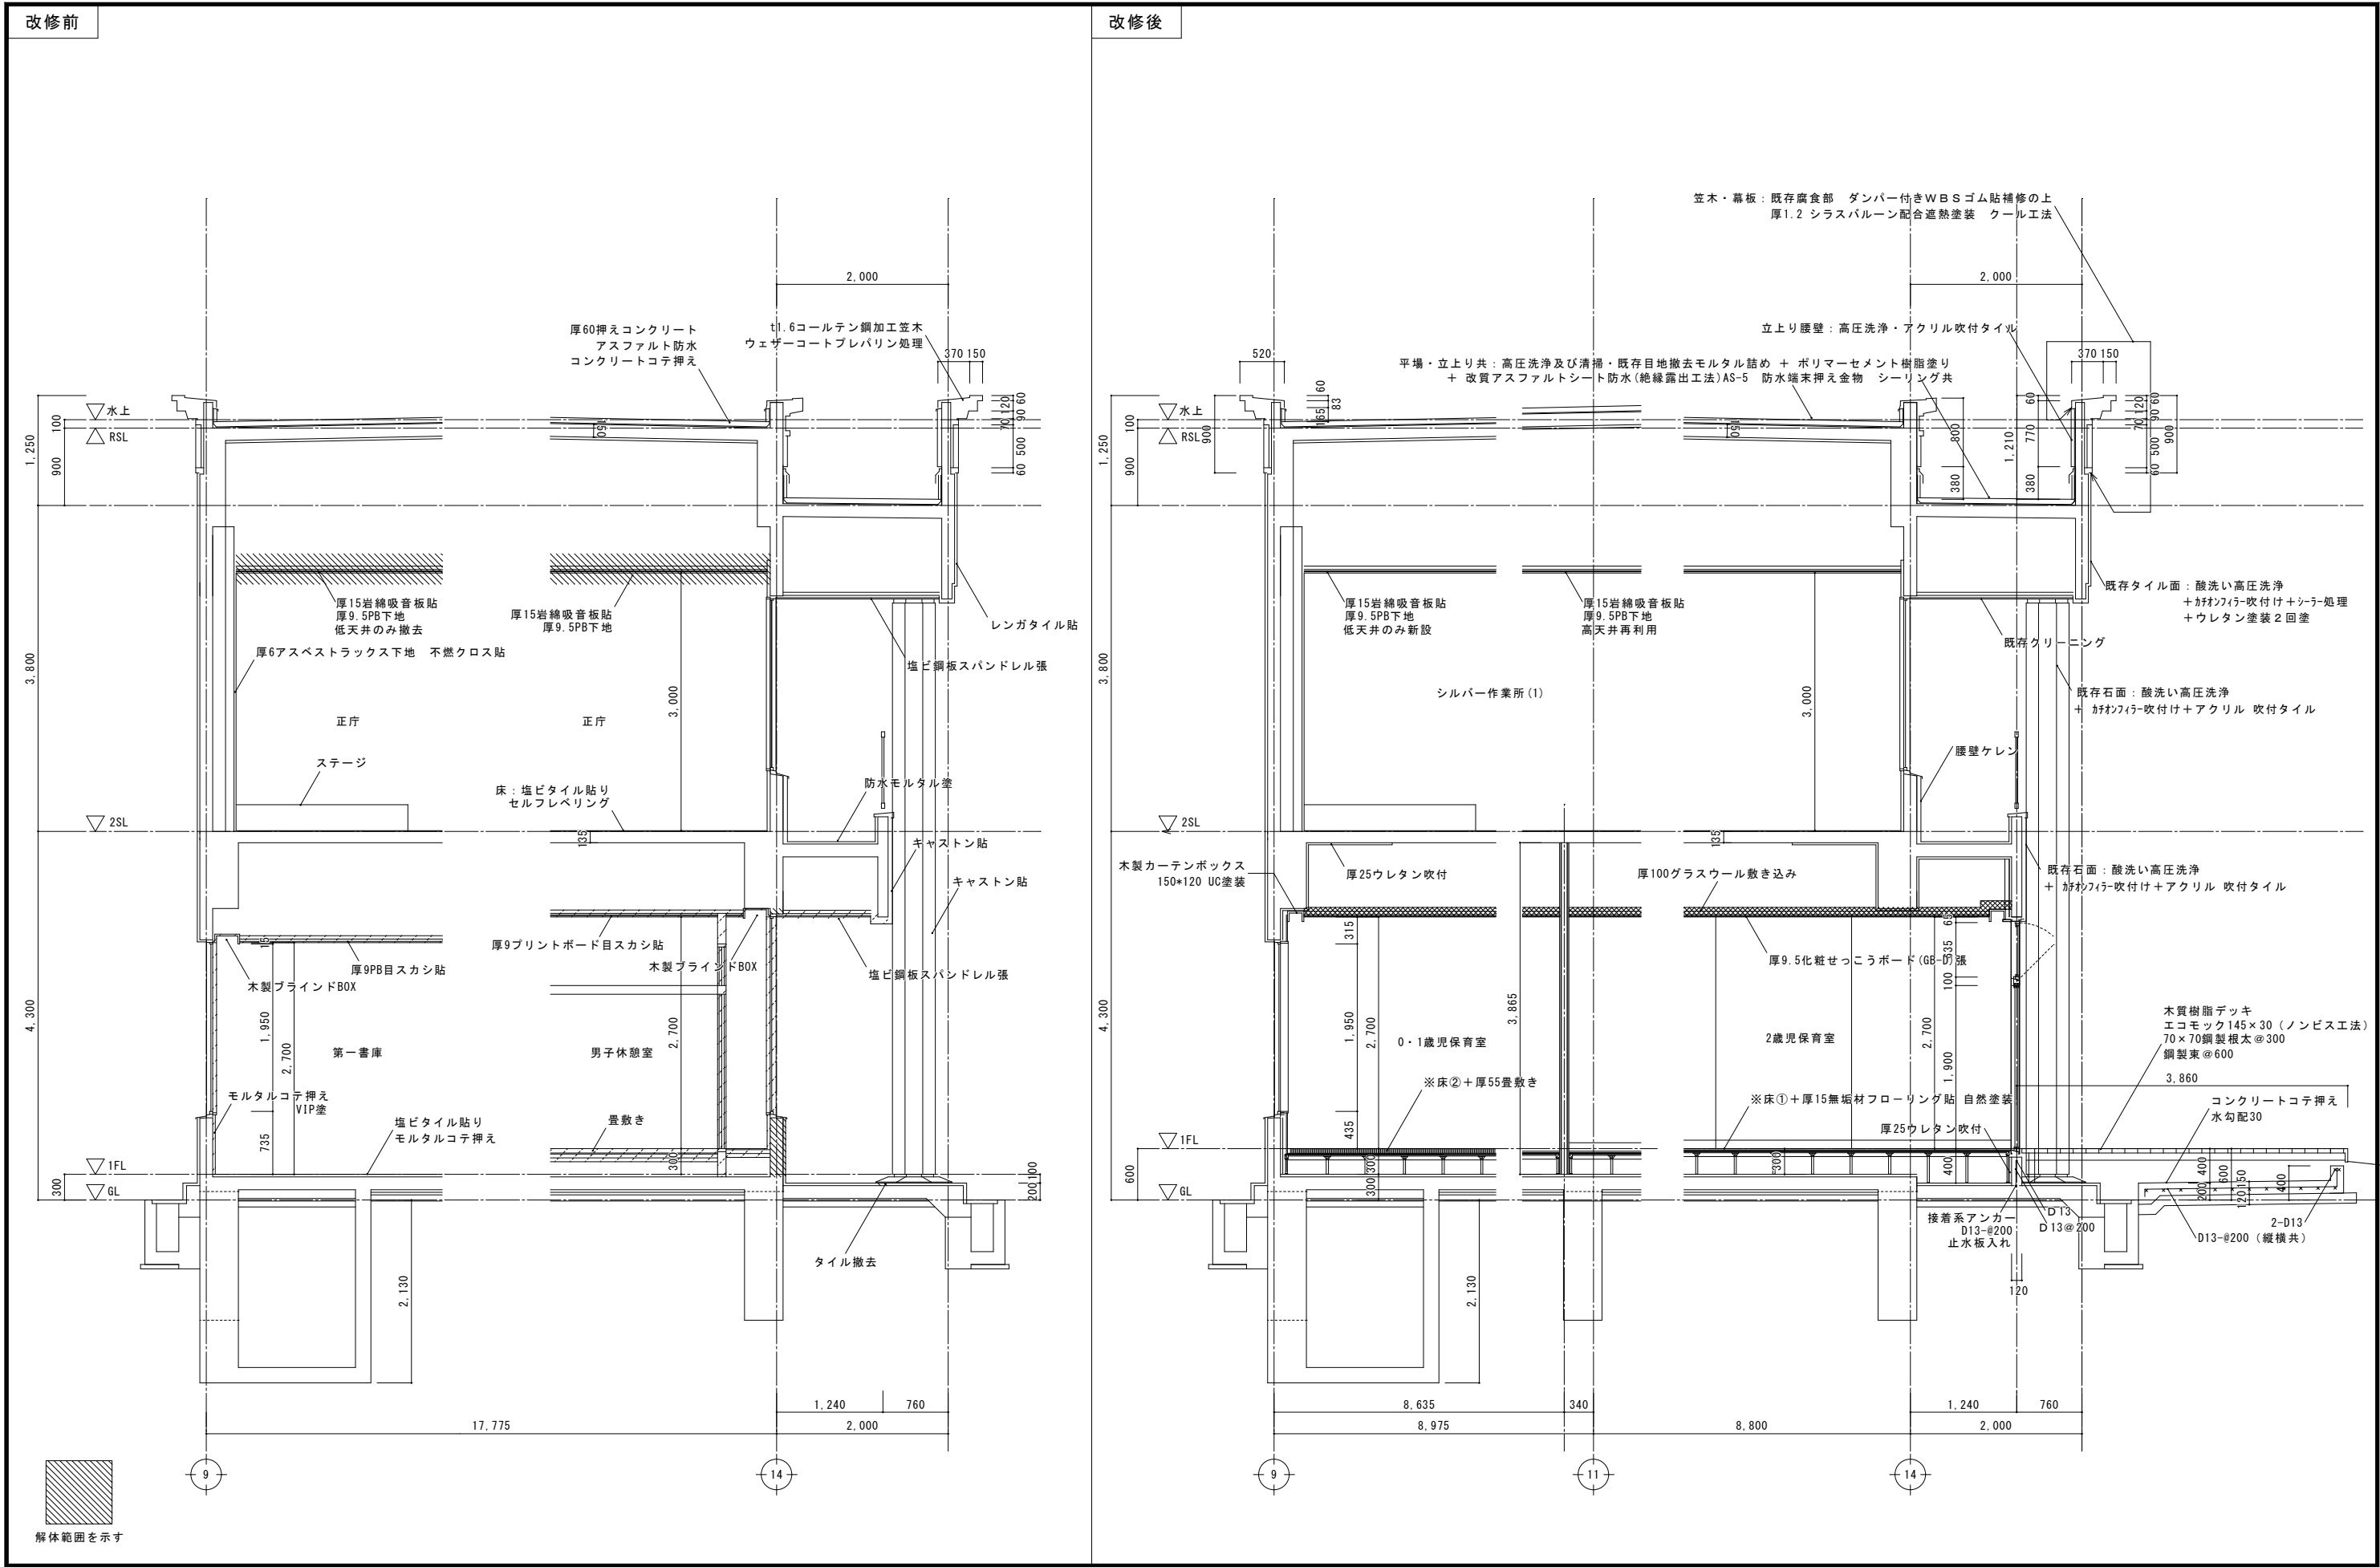

※床①：フリーフローアーK／フクビ化学工業 同等品 + 厚9コンパネ下地
※床②：フリーフローアーKE(畳下地用)／フクビ化学工業 同等品 + 厚9コンパネ下地
※厚15無垢材フローリング：杉材 上小赤味

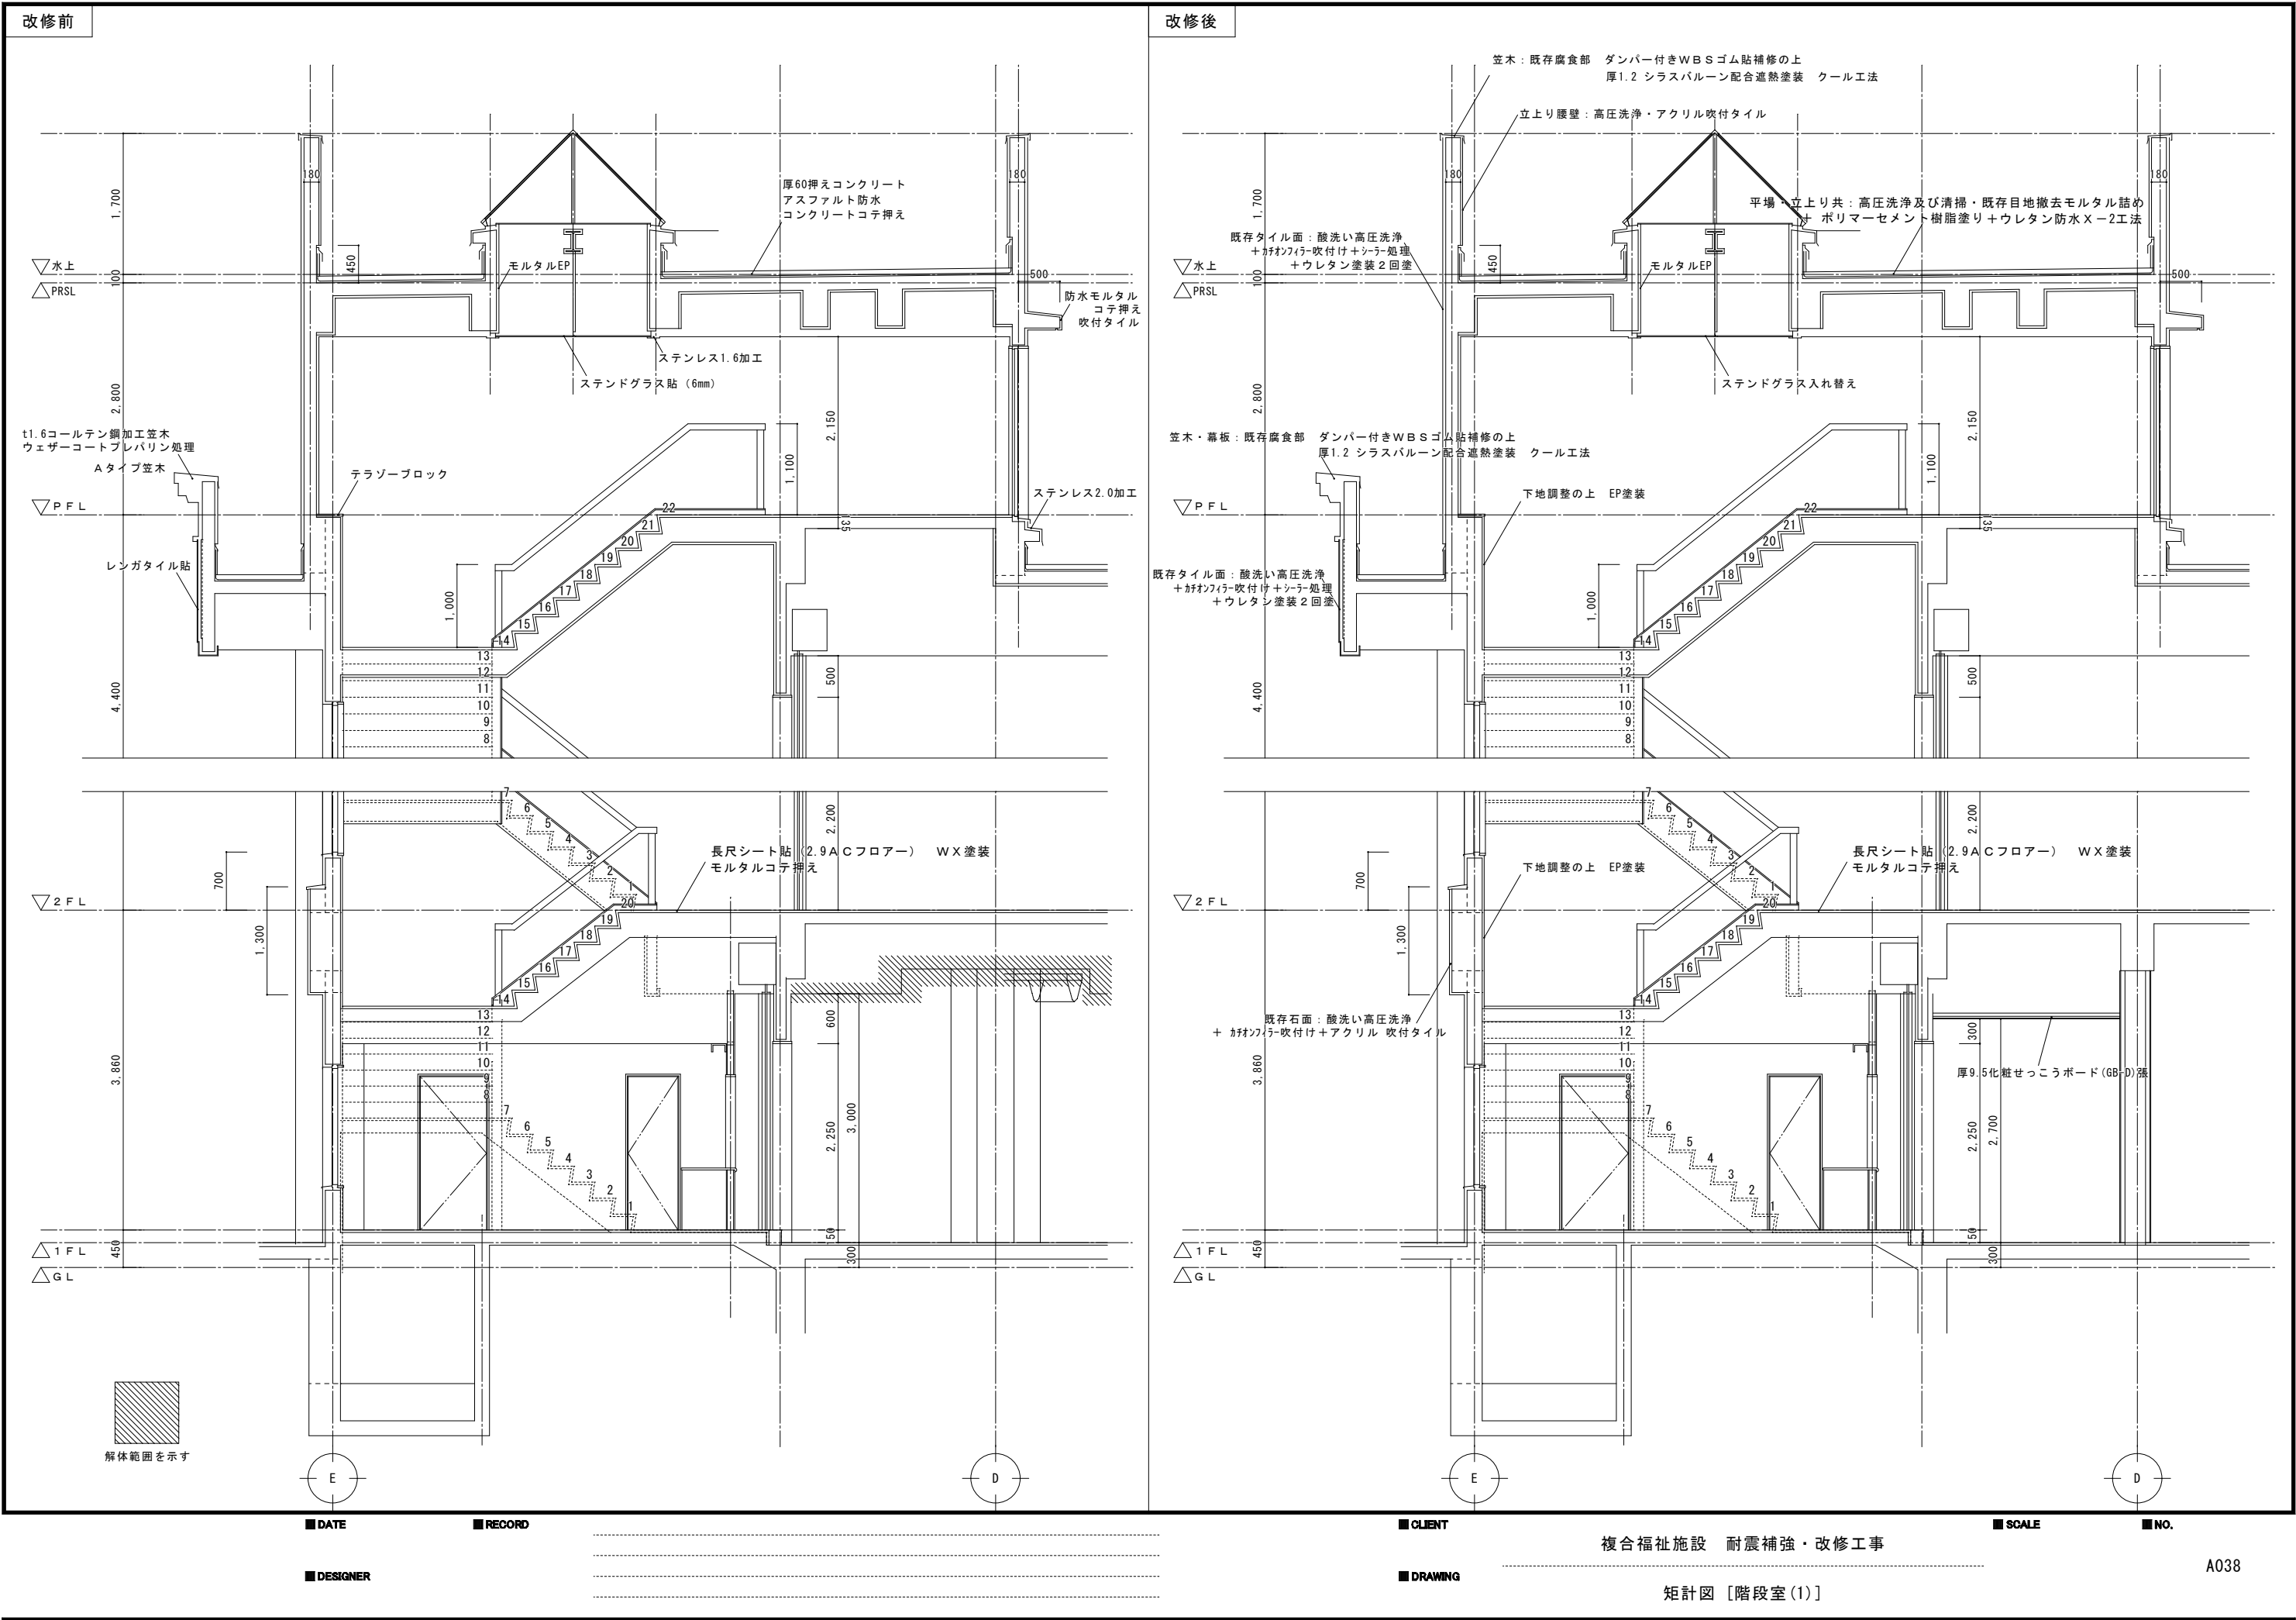


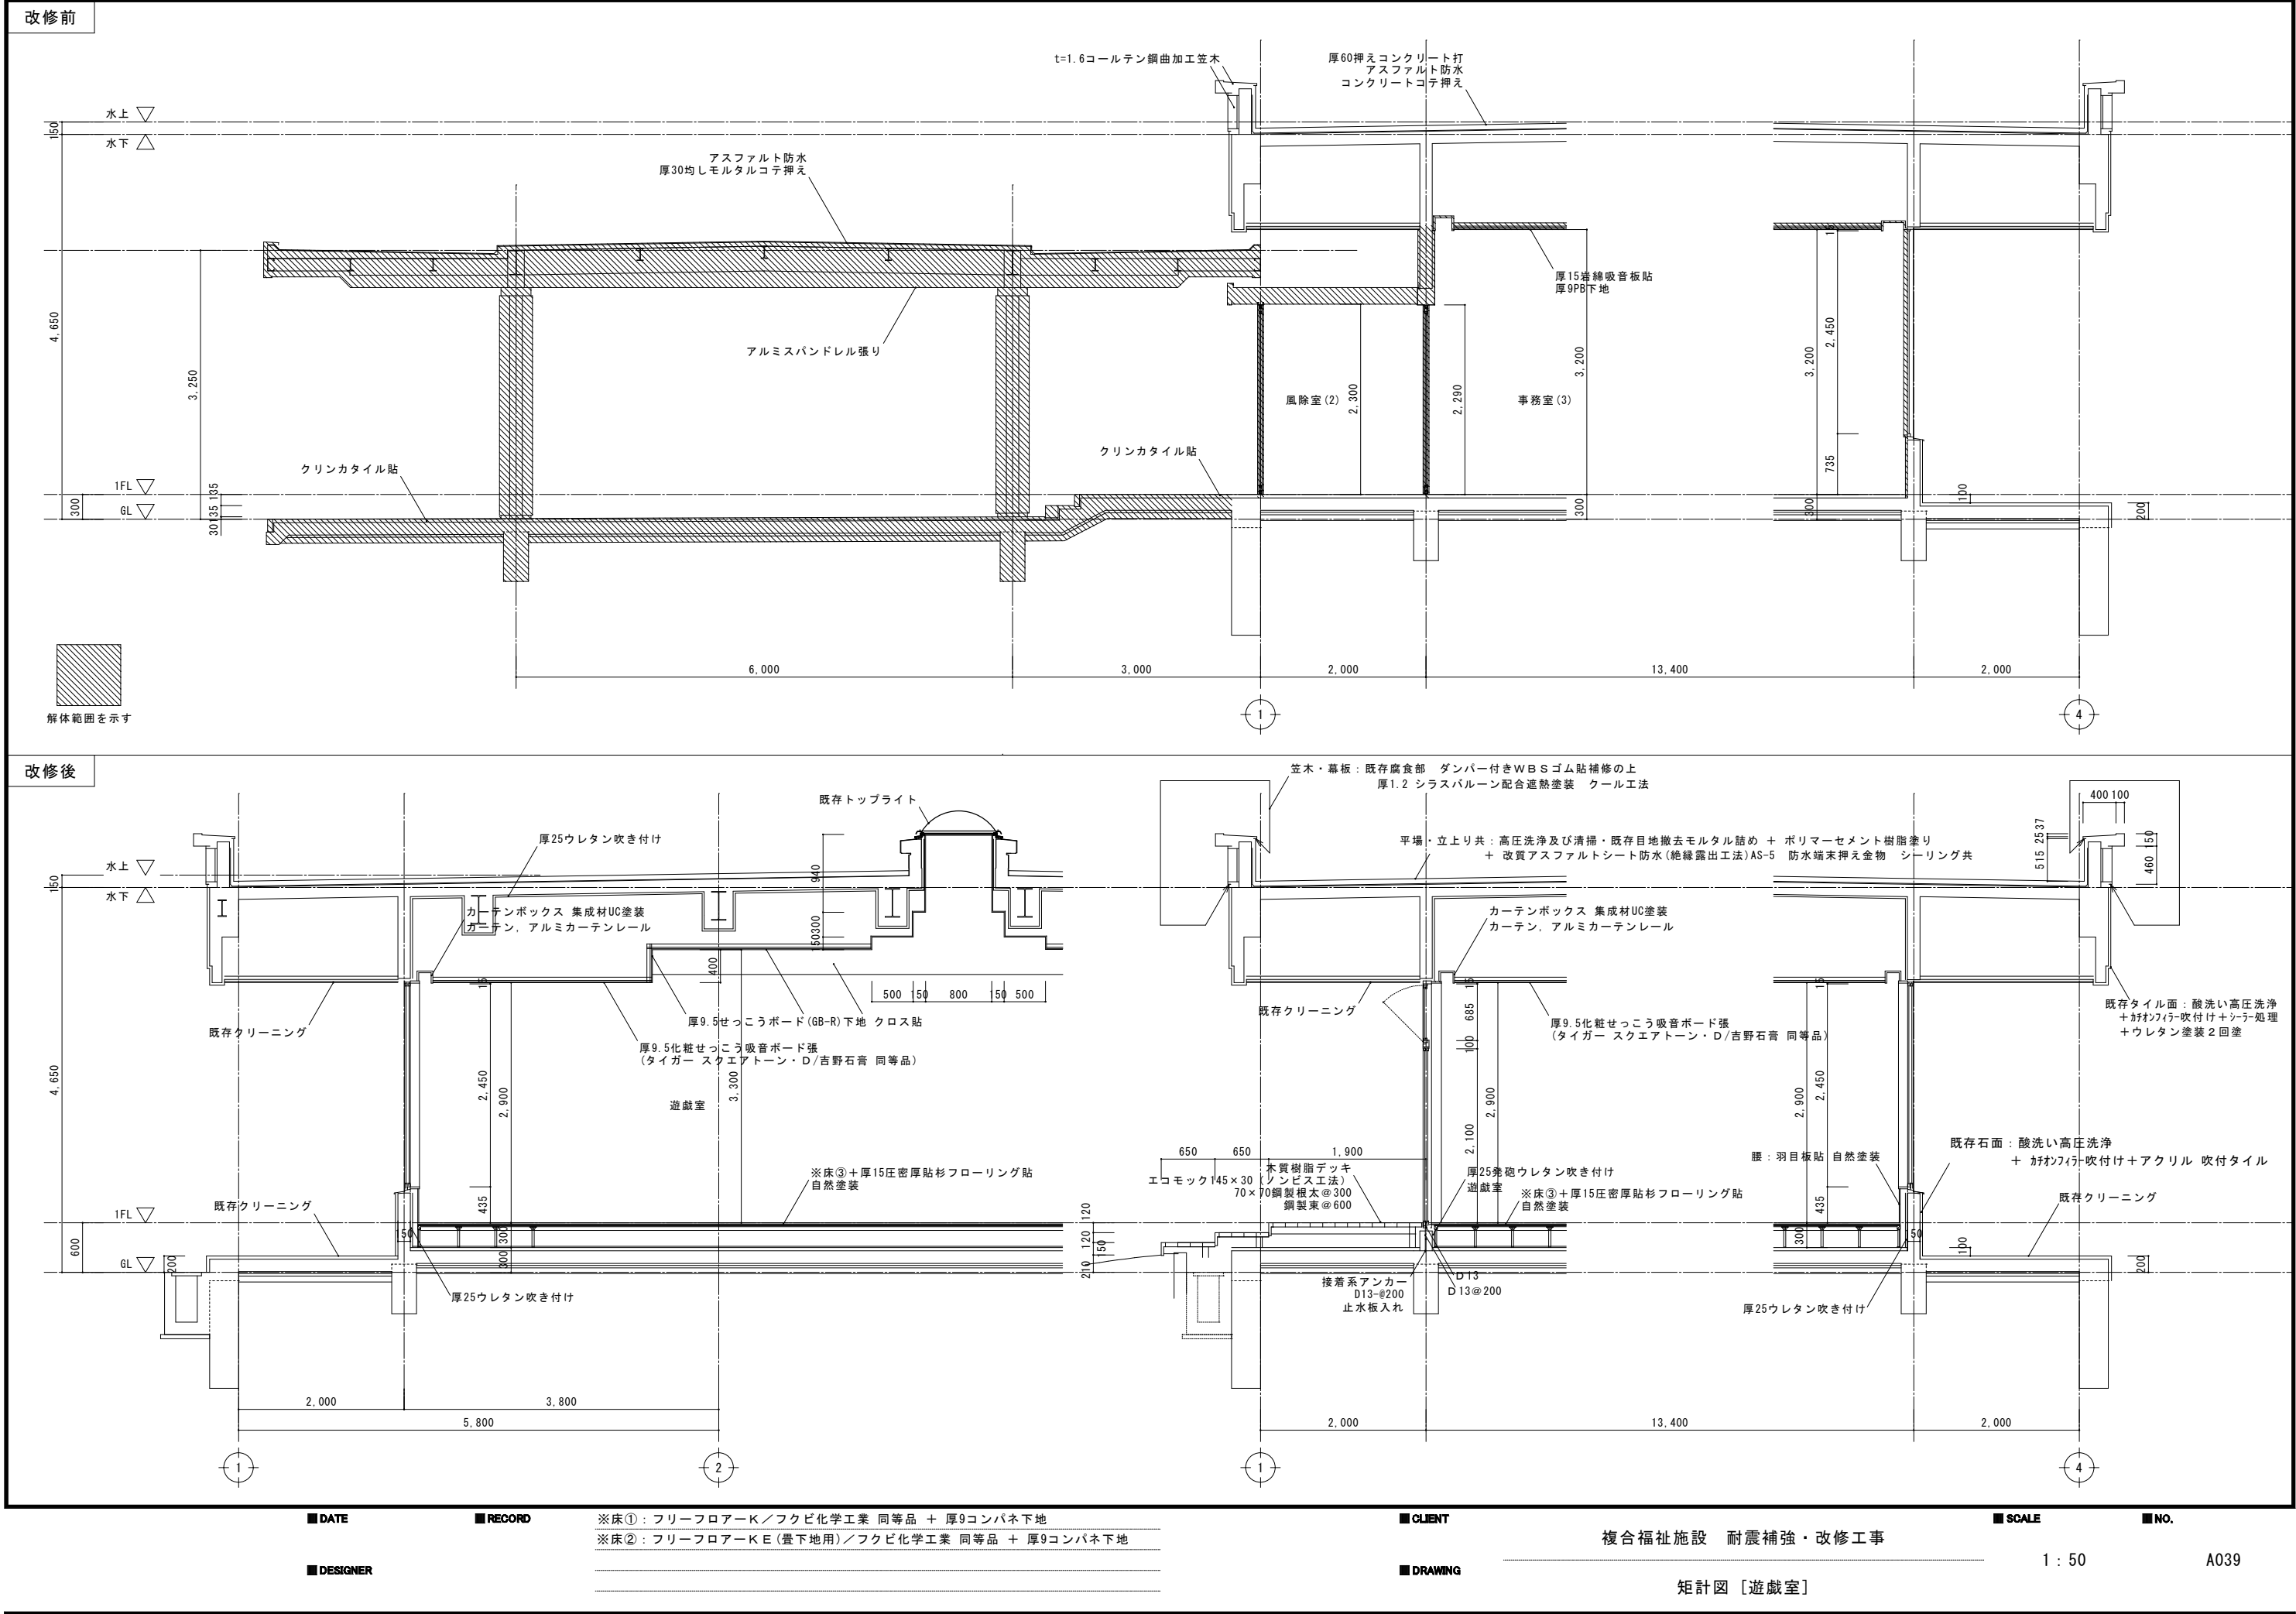

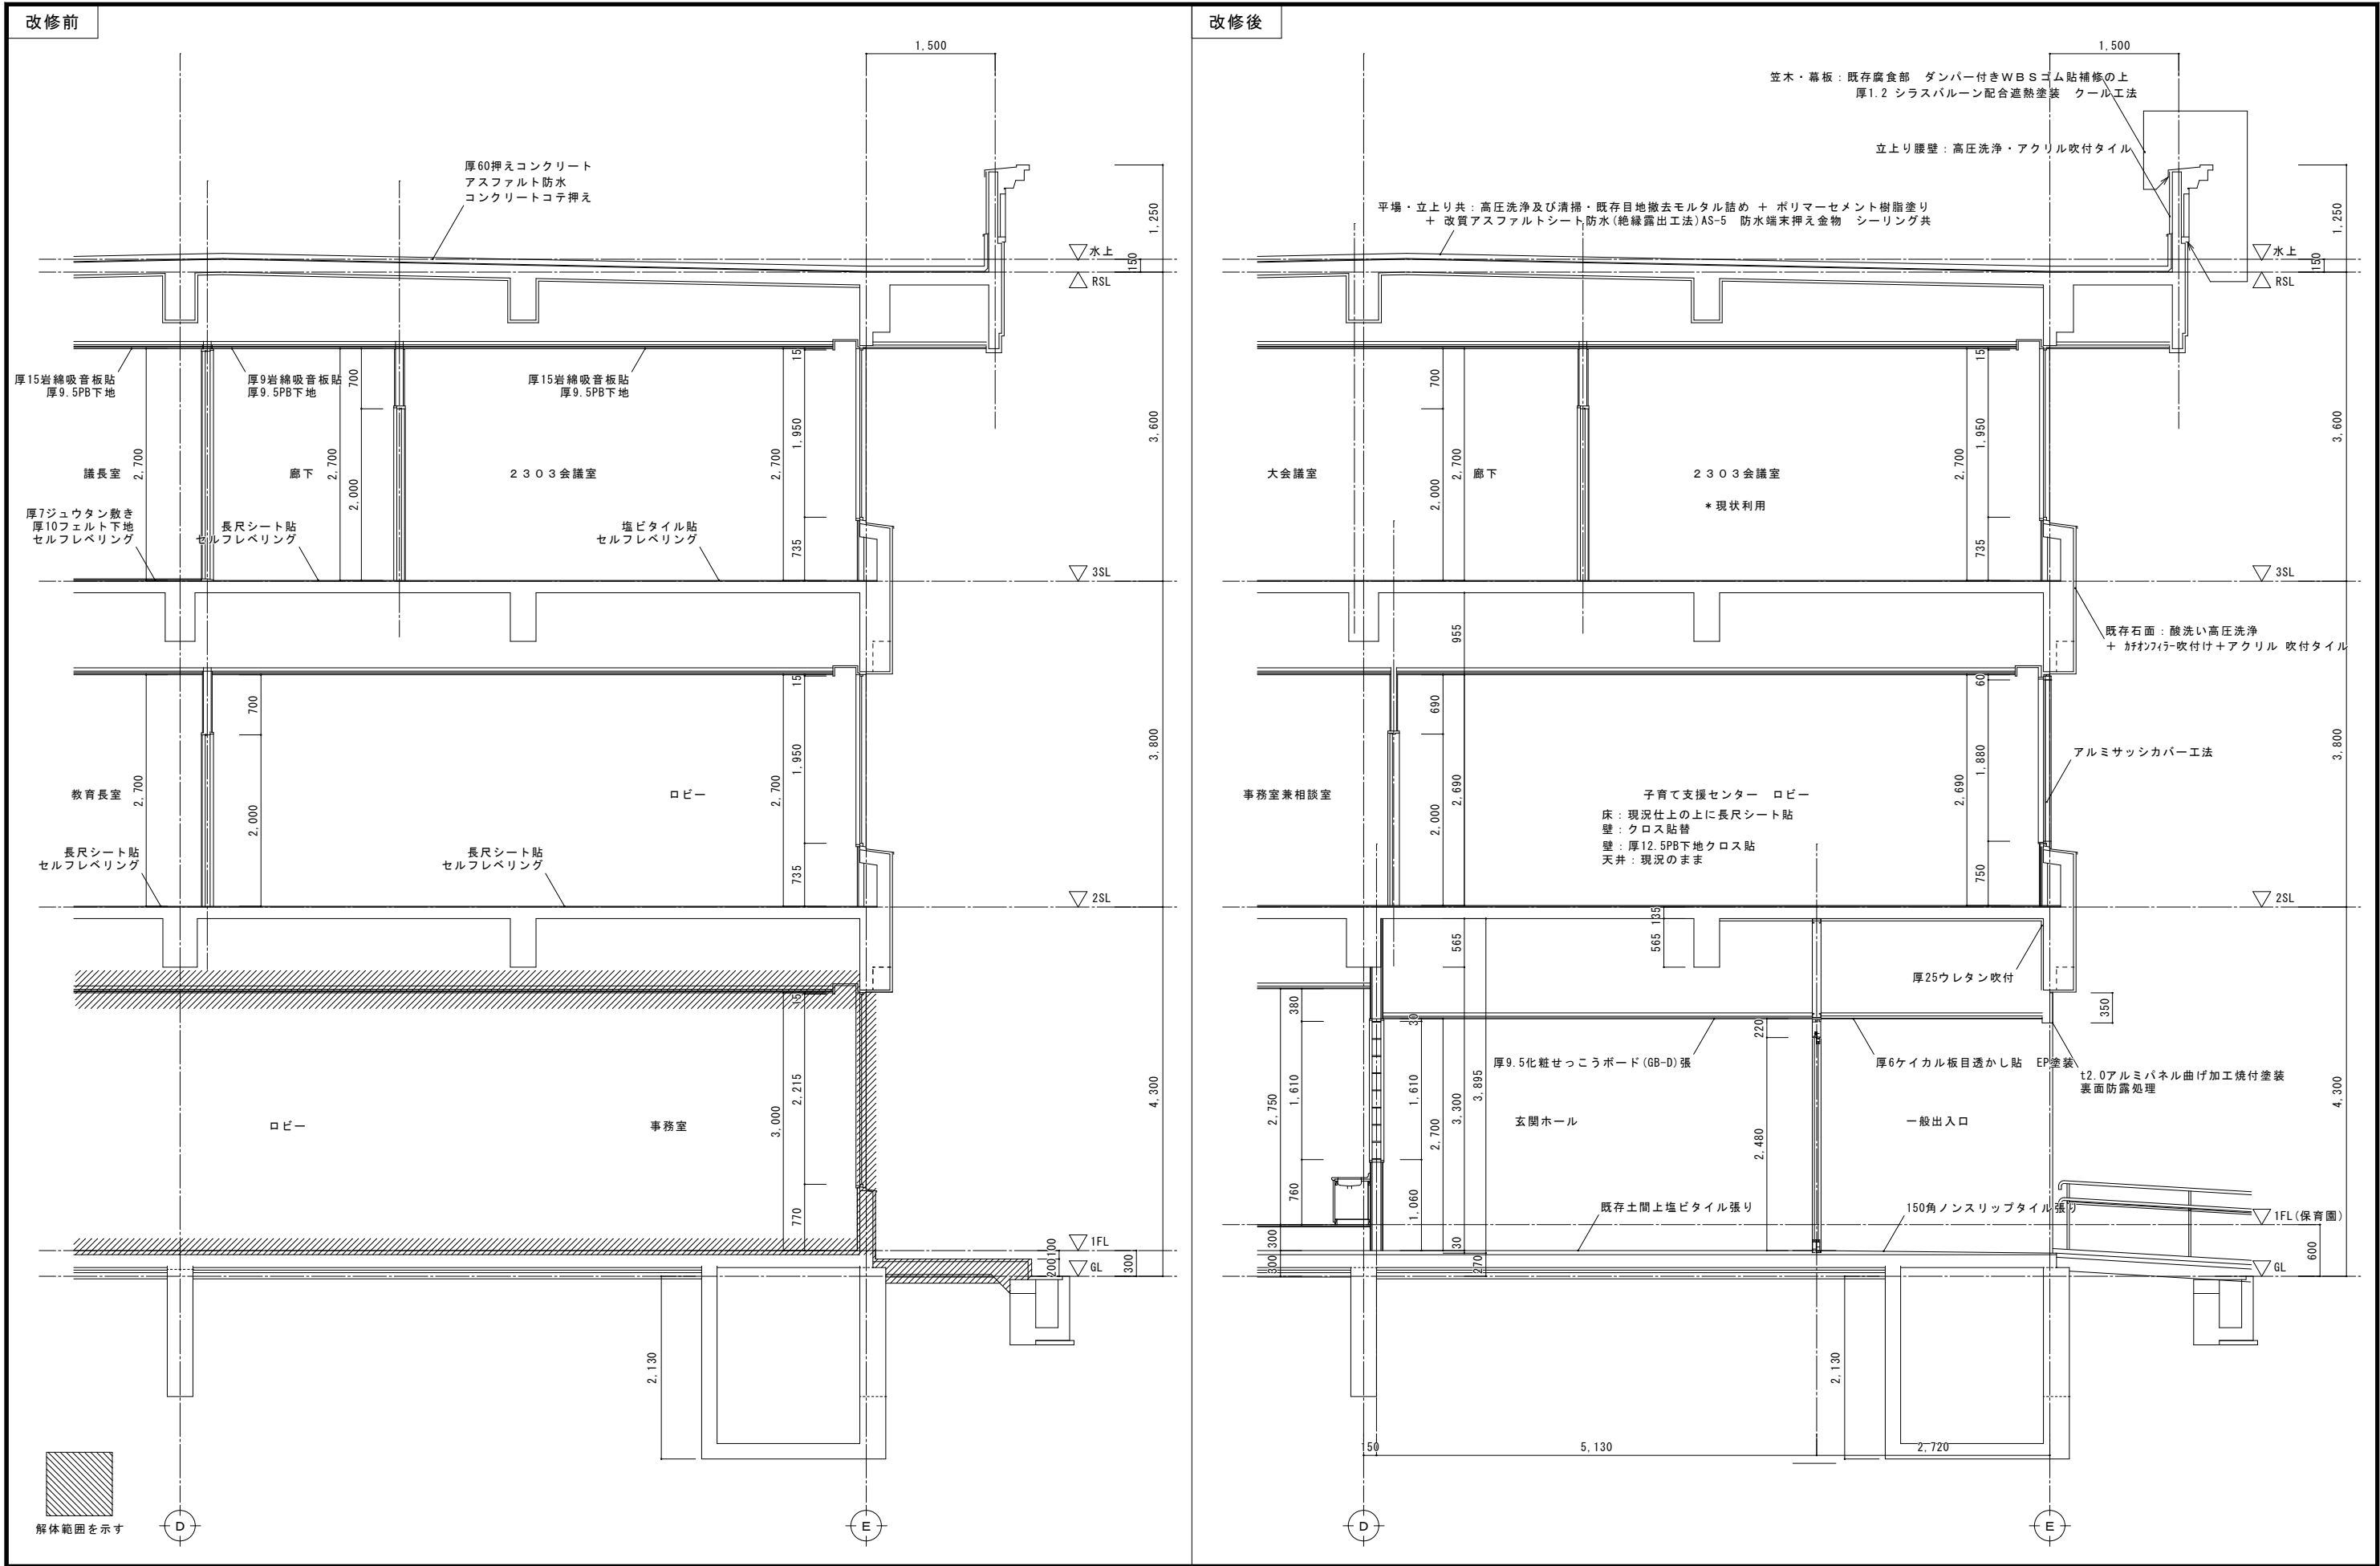


DATE
RECORD
DESIGNER

CLIENT
複合福祉施設 耐震補強・改修工事
DRAWING
矩計図 [一般入口・子育て支援センター ロビー]
SCALE
1:50
NO.
A040

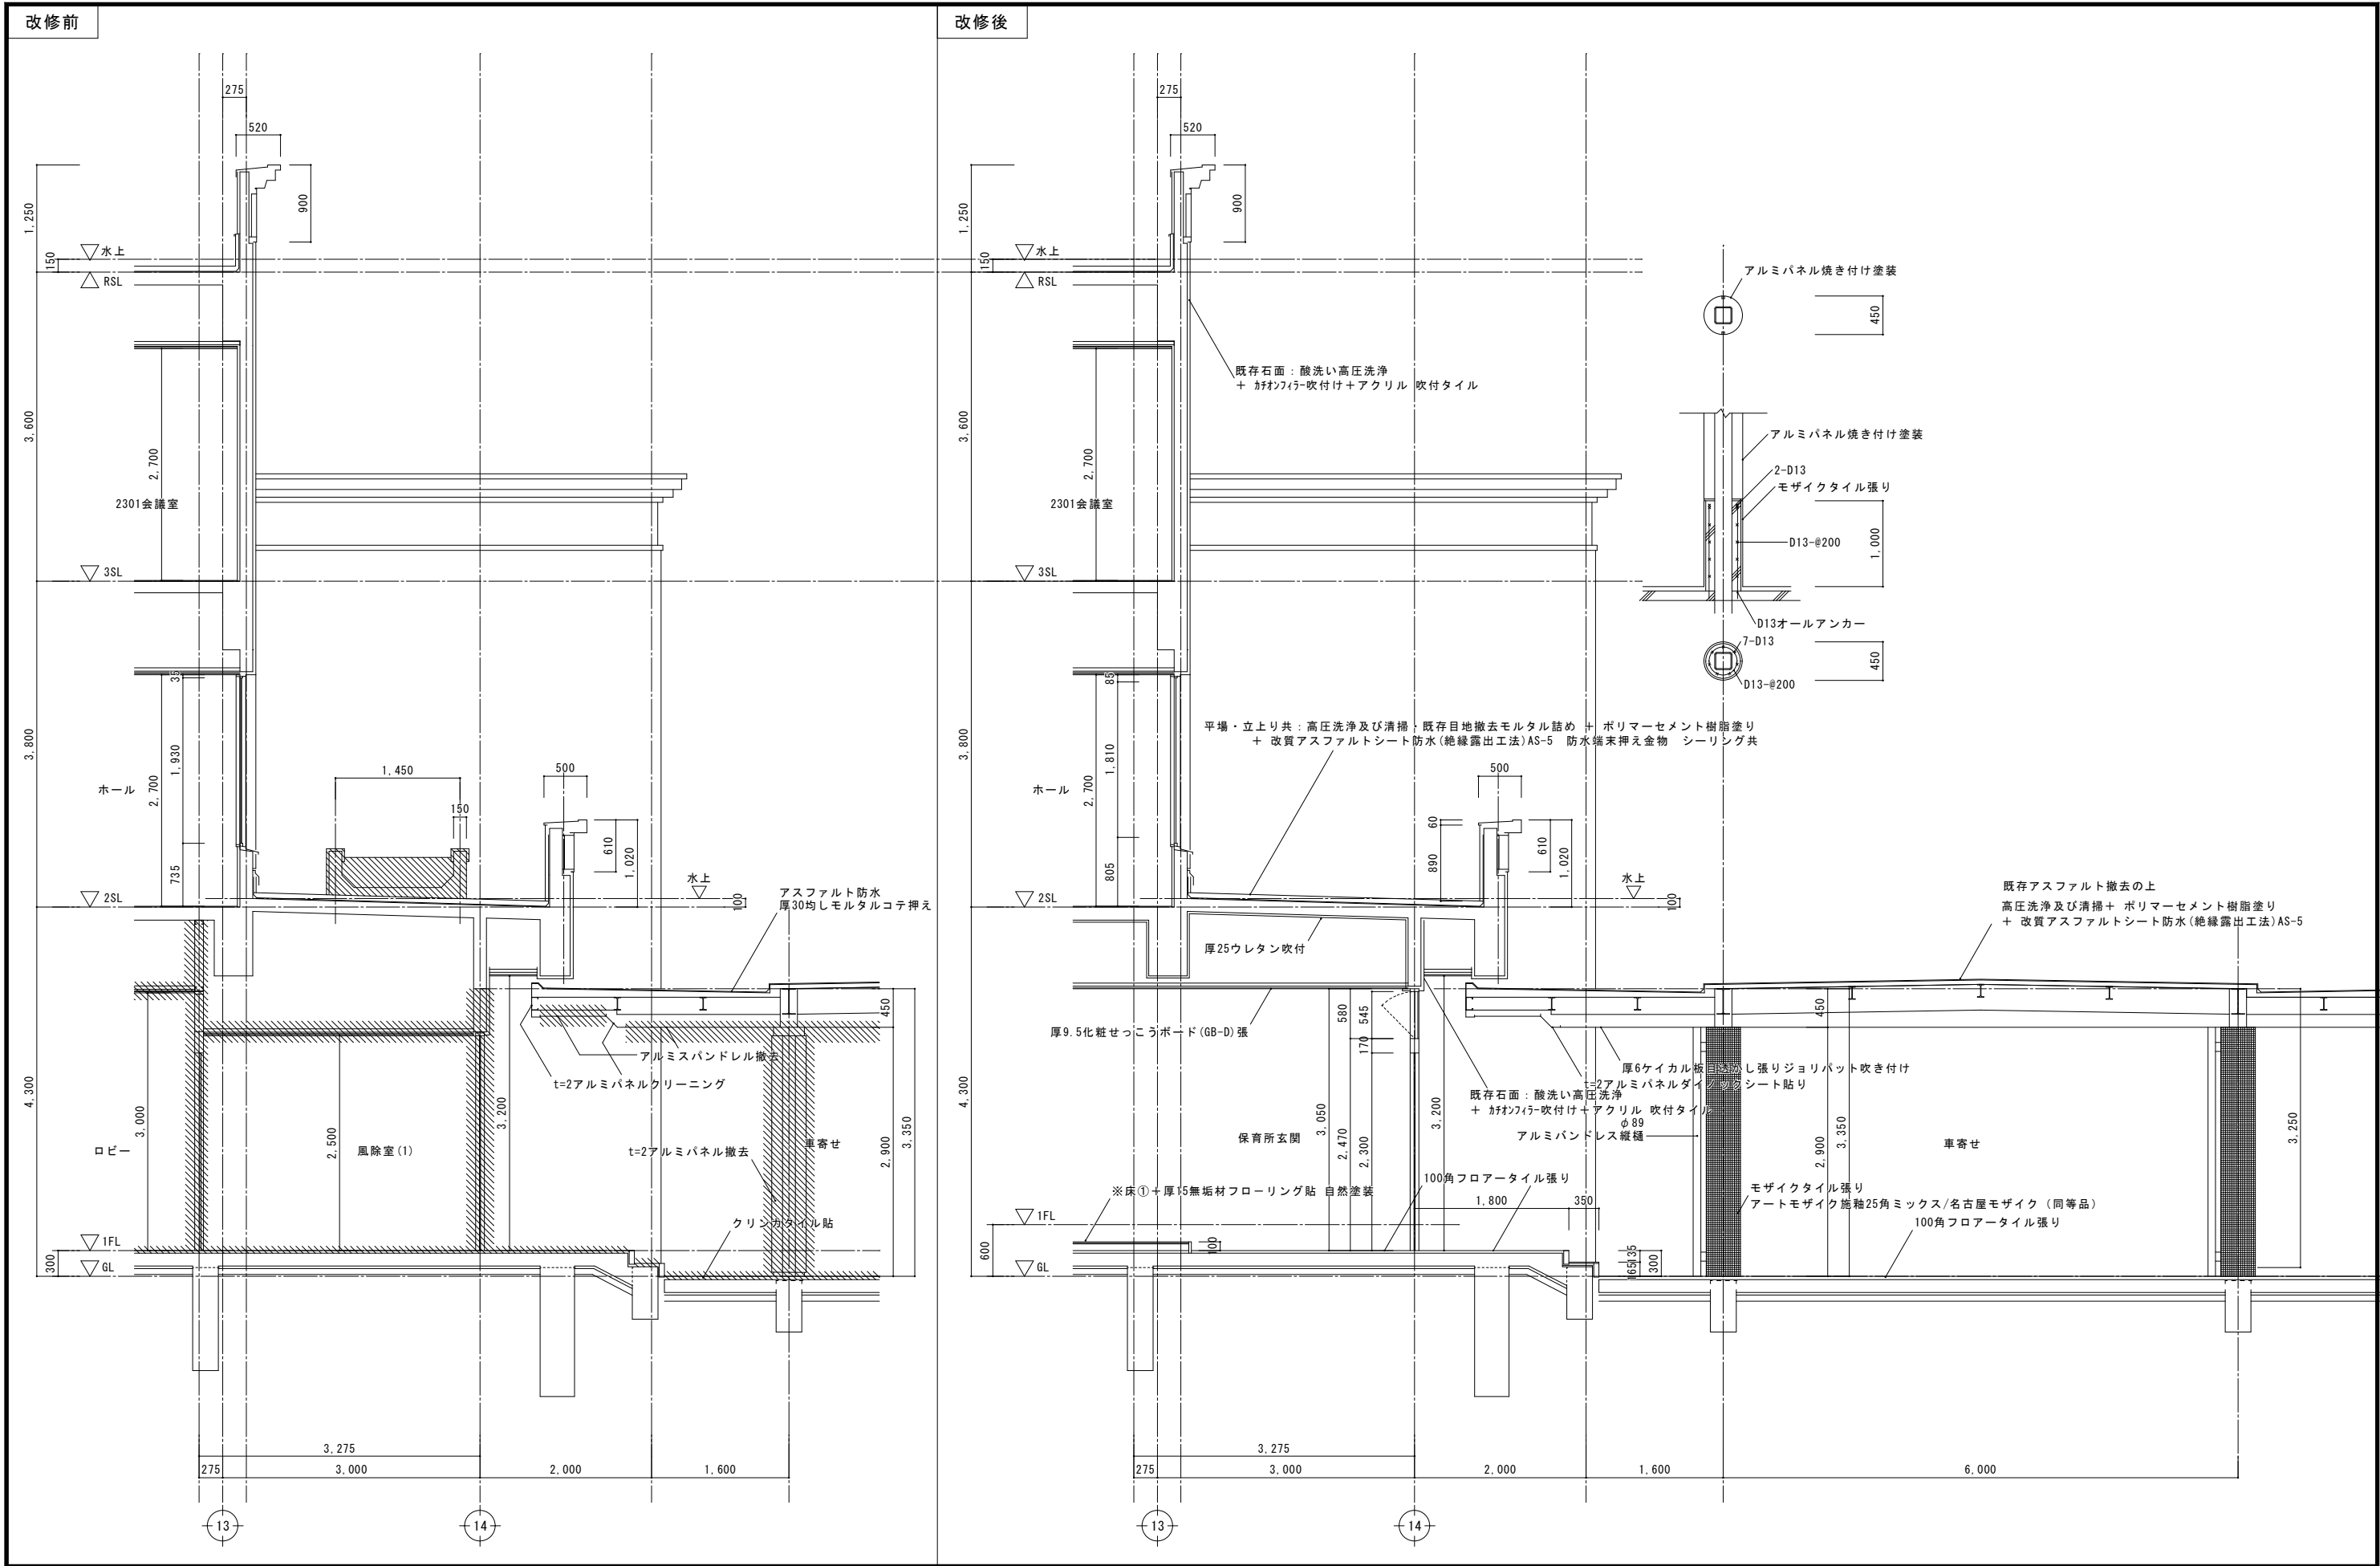


DATE
RECORD
DESIGNER

CLIENT
DRAWING
複合福祉施設 耐震補強・改修工事
矩計図[保育所玄関]
SCALE
NO.
1:50
A042

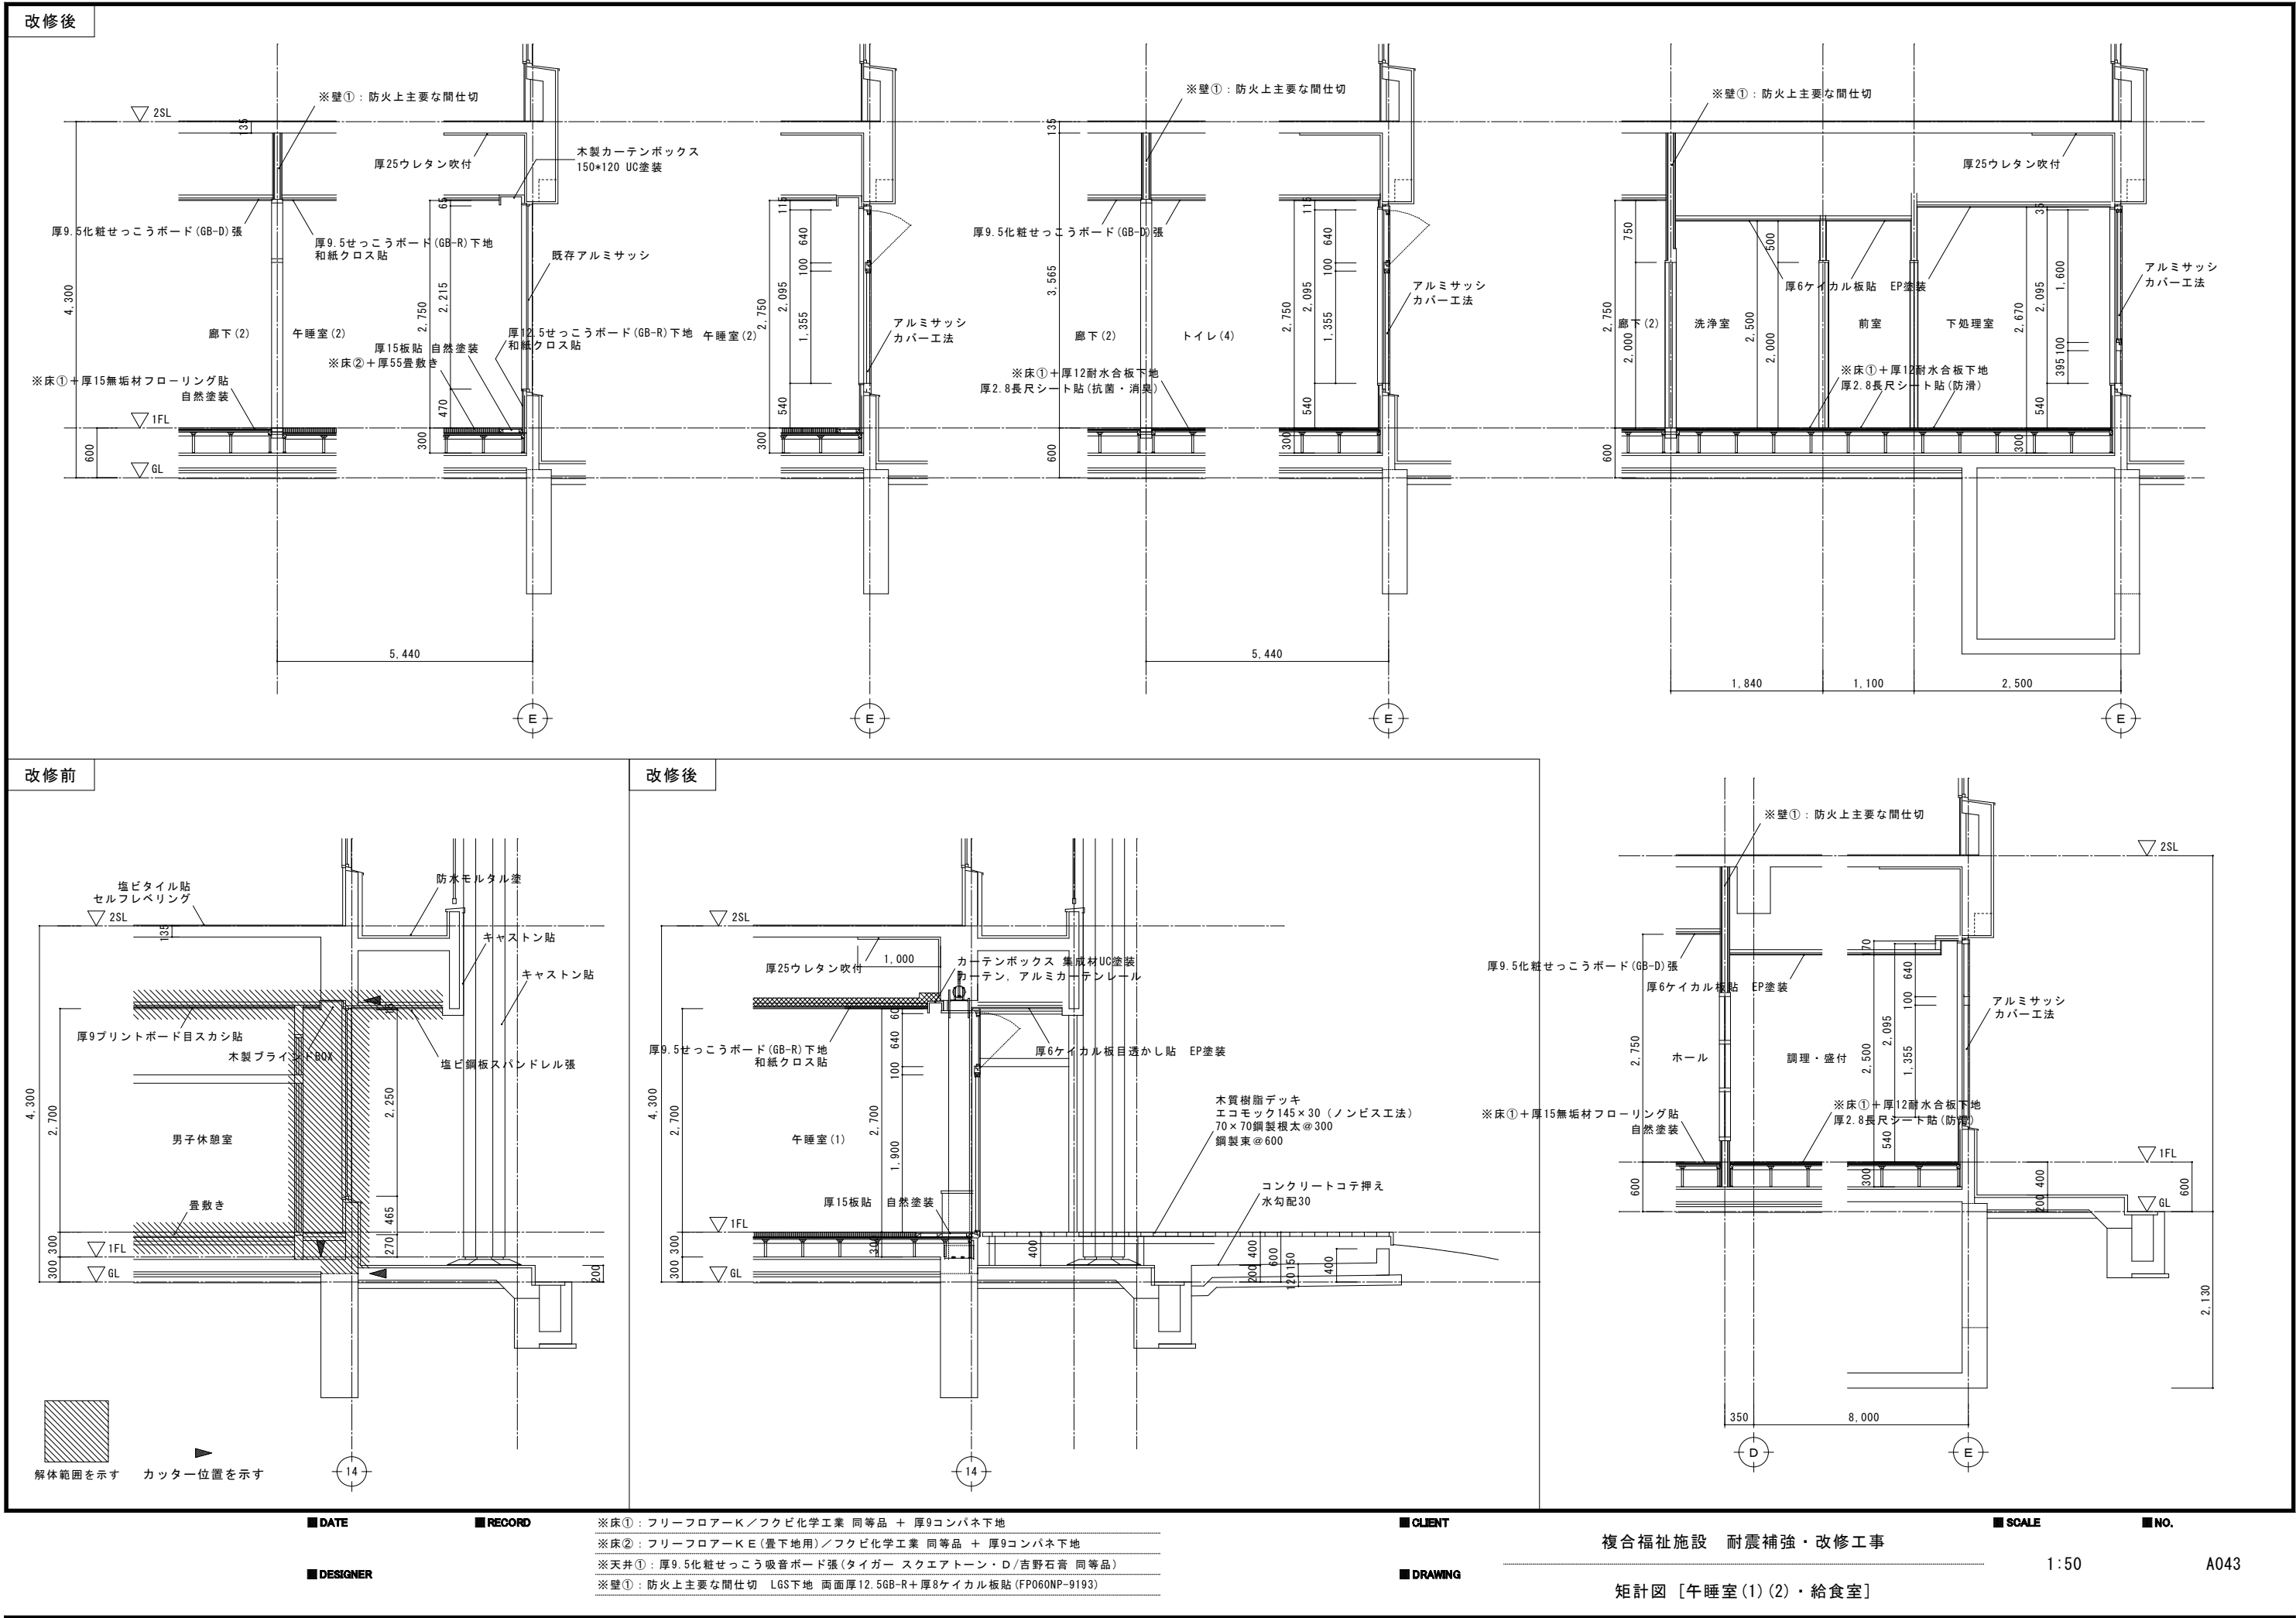


改修前

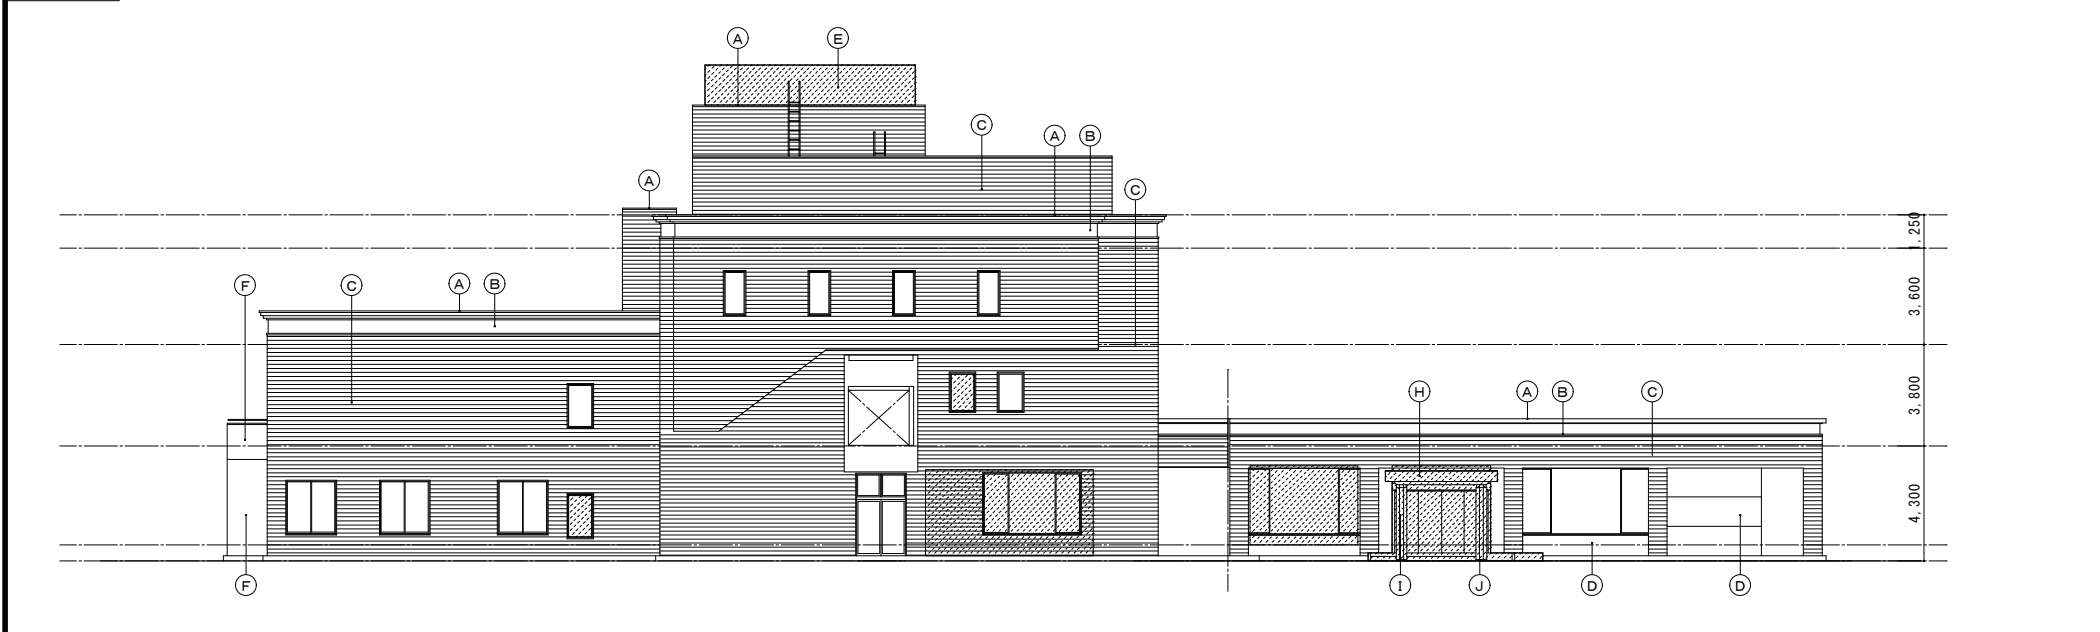

A	笠木：t1.6コルテン鋼曲げ加工 ウェザーコートプレパリン処理
B	幕板：t1.6コルテン鋼曲げ加工 ウェザーコートプレパリン処理
C	珪器質無釉タイル貼
D	キャストン貼
E	ルーバーフェンス
F	コンクリート打放し 吹付タイル
G	
H	t2.0カラスステンレス曲げ加工
I	柱型：t2.0カラスステンレス曲げ加工
J	巾木：ステンレスHL
K	
L	
M	ペランダ手摺：ミカミ工業既製品 ステンレス加工
N	タラップ：ステンレス加工
O	樋：ステンレス
P	
Q	
R	
	解体撤去範囲を示す
	©アルミサッシの解体に関しては建具図参照の事

西立面図 1:200


改修後

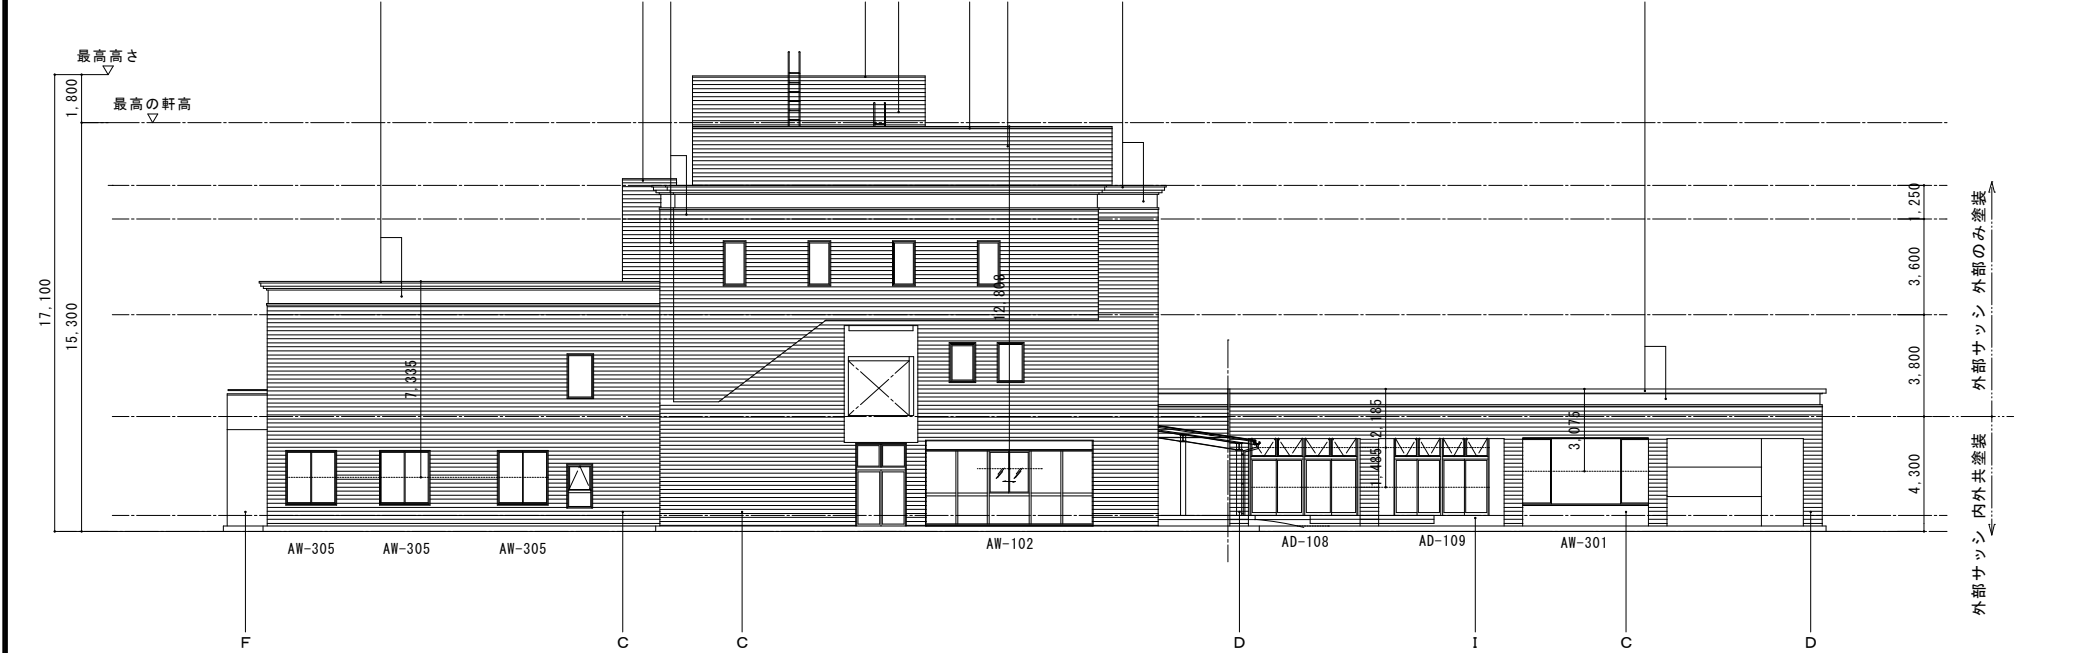

A	笠木・幕板：既存腐食部 ダンパー付きWBSゴム貼補修の上 厚1.2 シラスバルーン配合遮熱塗装 クール工法
B	厚60押出しセメント成型板 緊張 シーラー処理+アクリル吹付タイル
C	既存タイル面：酸洗い高圧洗浄 +ガワフィルター吹付け+シーラー処理+ ウレタン塗装2回塗
D	既存石面：酸洗い高圧洗浄 + ガワフィルター吹付け+アクリル 吹付タイル
E	南面増築部取り合い部：モルタルコテ押え アクリル吹付タイル
F	既存塗装面：高圧洗浄 + アクリル 吹付タイル
G	コンクリート打放し補修 吹付タイル
H	鉄骨柱・梁：錆止め UP塗装
I	木質樹脂デッキ エコモック145×30(ノンビス工法)70×70鋼製根太@30 0鋼製束@600
J	アルミ軒樋 アルノキ10号(ステンカラー) 吊り金具@450
K	アルミたてとい Φ63(ステンカラー) 簡易支持金具
L	足洗い場
M	t=2.0アルミパネル曲げ加工焼付塗装 裏面防露処理
N	既存下地調整の上 デザインシート貼
O	防鳥ネット
P	アルミパネル焼き付け塗装
Q	モザイクタイル張り アートモザイク施釉25角ミックス/名古屋モザイク(同等品)
R	アルミバンドレス縦樋 φ89

西立面図 1:200

改修後

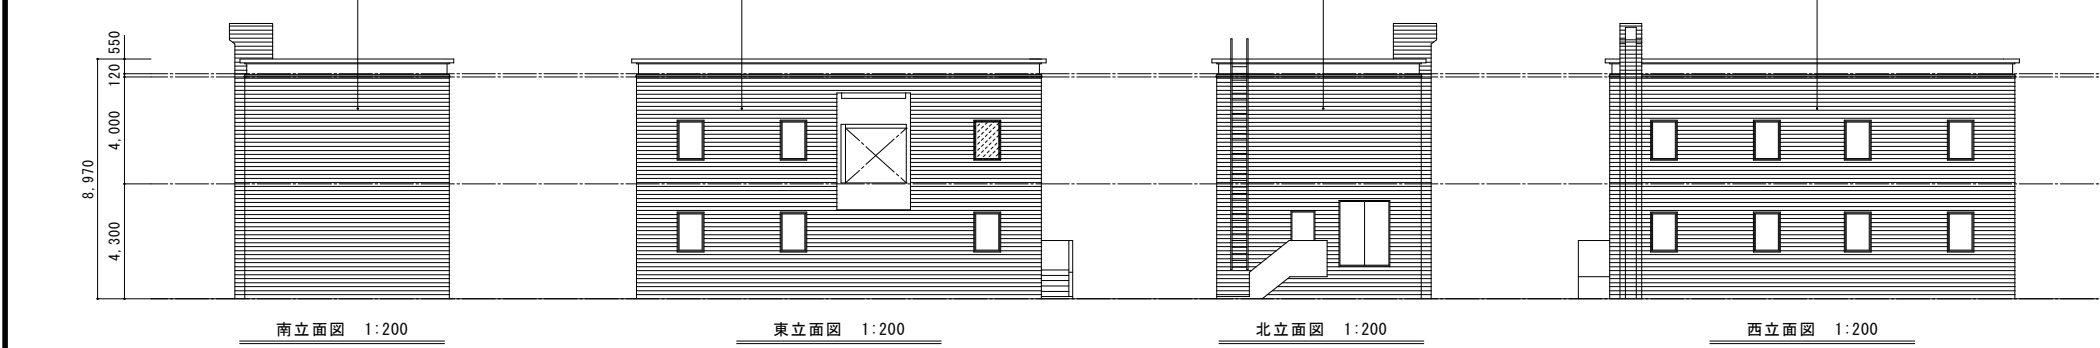

機械室棟 立面図 1:200

DATE _____

RECORD _____

DESIGNER _____

CLIENT _____

DRAWING _____

複合福祉施設 耐震補強・改修工事



SCALE _____

NO. _____

1:200

A035



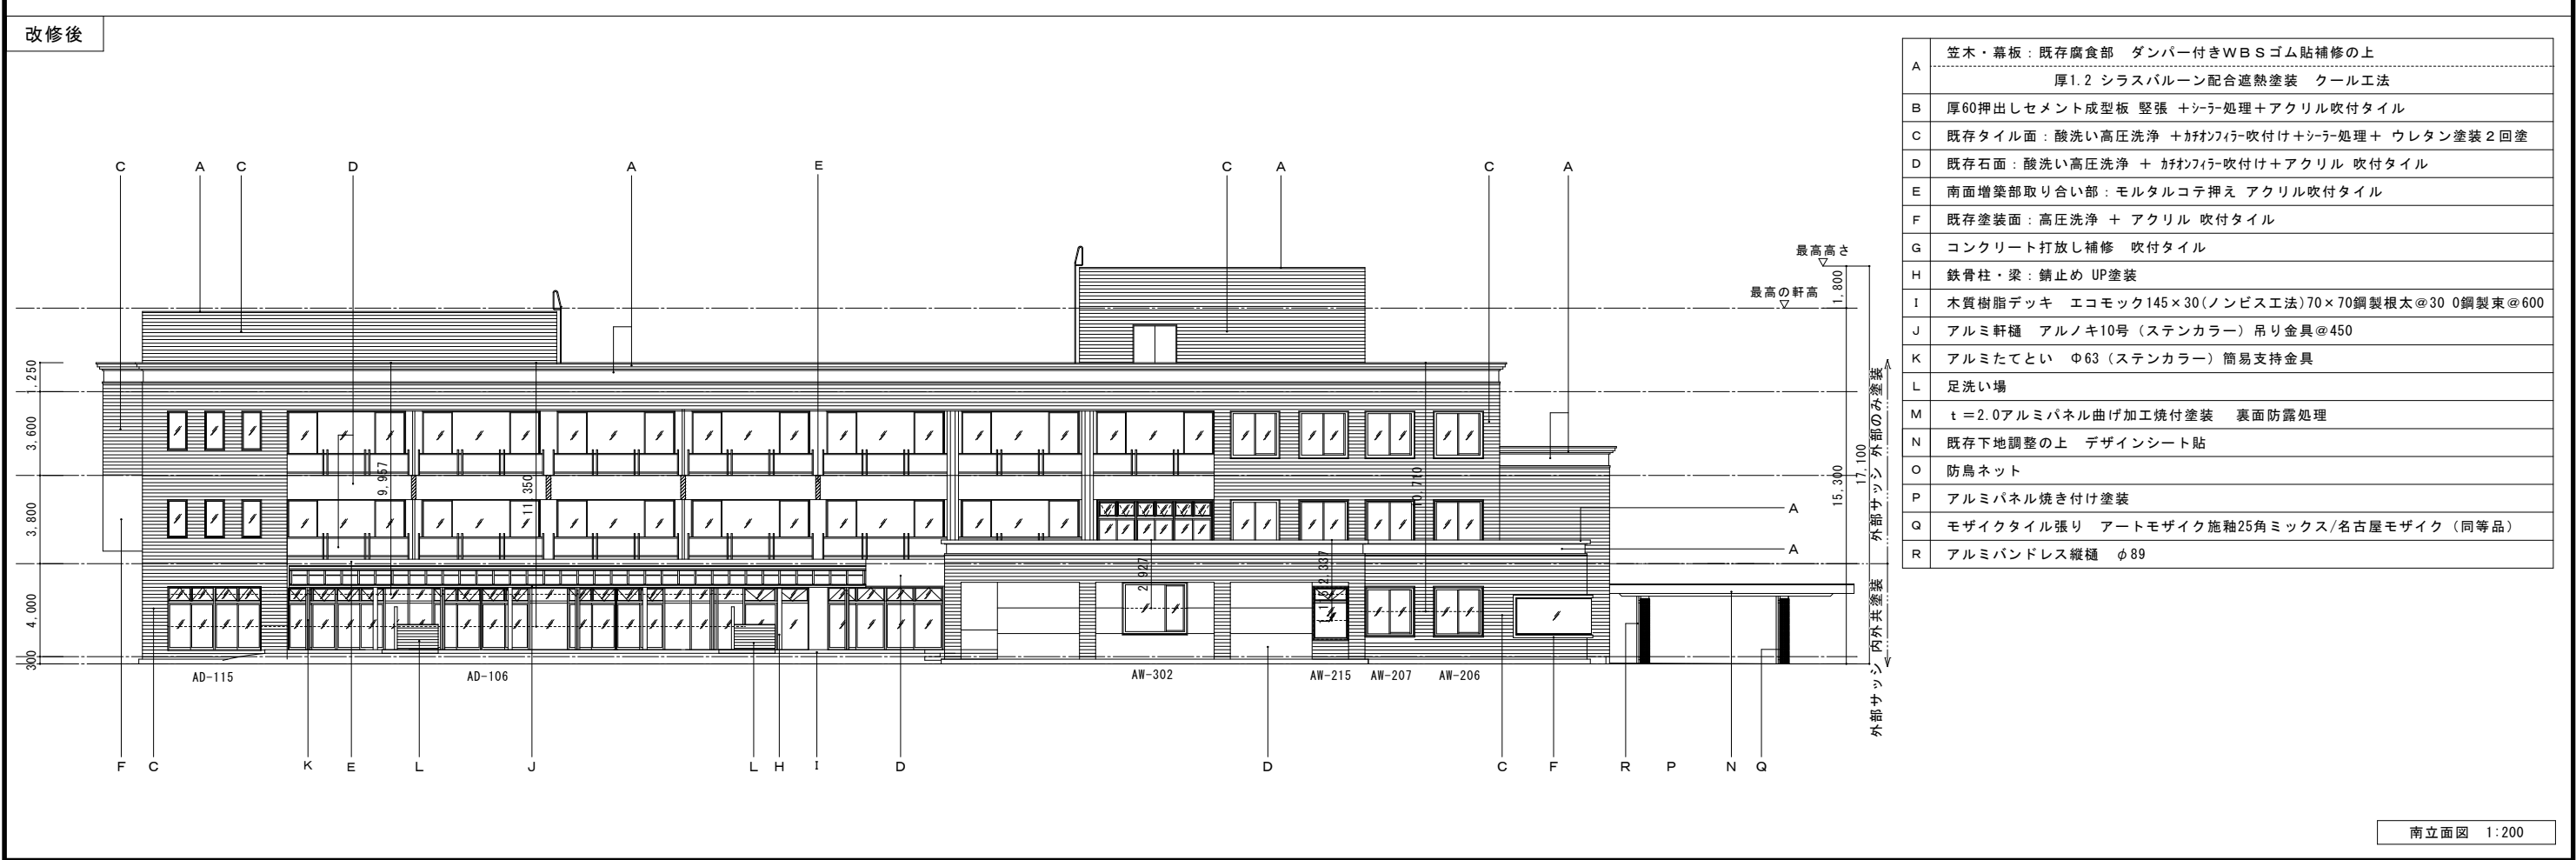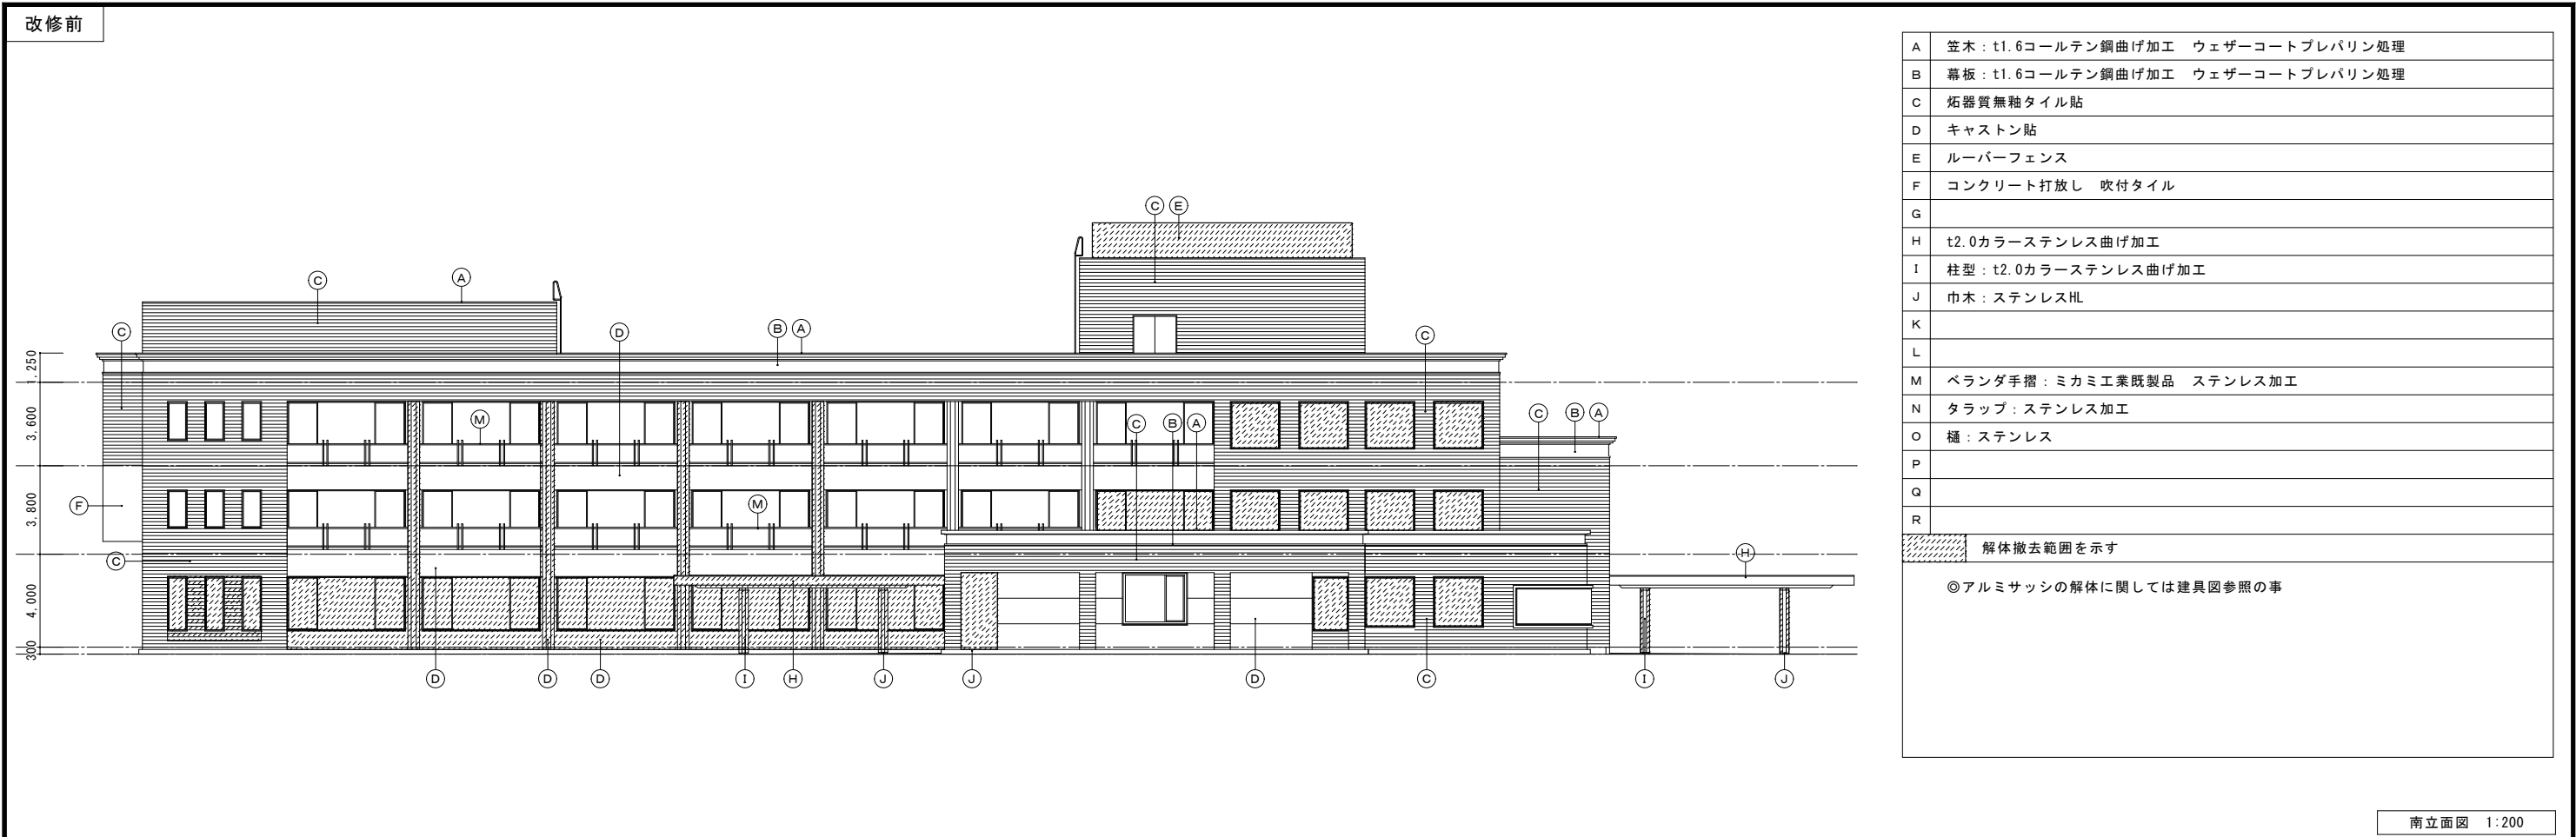

改修前



A	笠木：t1.6コールテン銅曲げ加工 ウェザーコートプレパリン処理
B	幕板：t1.6コールテン銅曲げ加工 ウェザーコートプレパリン処理
C	珧器質無釉タイル貼
D	キャストン貼
E	ルーバーフェンス
F	コンクリート打放し 吹付タイル
G	
H	t2.0カーステンレス曲げ加工
I	柱型：t2.0カーステンレス曲げ加工
J	巾木：ステンレスHL
K	
L	
M	ペランダ手摺：ミカミ工業既製品 ステンレス加工
N	タラップ：ステンレス加工
O	樋：ステンレス
P	
Q	
R	
解体撤去範囲を示す	

◎アルミサッシの解体に関しては建具図参照の事

東立面図 1:200

改修後



A	笠木・幕板：既存腐食部 ダンパー付きWBSゴム貼補修の上 厚1.2 シラスバルーン配合遮熱塗装 クール工法
B	厚60押出しセメント成型板 縦張 +シーラ処理+アクリル吹付タイル
C	既存タイル面：酸洗い高圧洗浄 +ｶｵﾝﾌｧｲﾅｰ吹付け+ｼｰﾗｰ処理+ ウレタン塗装2回塗
D	既存石面：酸洗い高圧洗浄 + ｶｵﾝﾌｧｲﾅｰ吹付け+アクリル 吹付タイル
E	南面増築部取り合い部：モルタルコテ押え アクリル吹付タイル
F	既存塗装面：高圧洗浄 + アクリル 吹付タイル
G	コンクリート打放し補修 吹付タイル
H	鉄骨柱・梁：錆止め UP塗装
I	木質樹脂デッキ エコモック145×30(ノンビス工法)70×70鋼製根太@30 0鋼製束@600
J	アルミ軒樋 アルノキ10号(ステンカラー) 吊り金具@450
K	アルミたてとい Φ63(ステンカラー) 簡易支持金具
L	足洗い場
M	t=2.0アルミパネル曲げ加工焼付塗装 裏面防露処理
N	既存下地調整の上 デザインシート貼
O	防鳥ネット
P	アルミパネル焼き付け塗装
Q	モザイクタイル張り アートモザイク施釉25角ミックス/名古屋モザイク(同等品)
R	アルミバンドレス縦樋 φ89

東立面図 1:200

DATE RECORD
DESIGNER

CLIENT
DRAWING
複合福祉施設 耐震補強・改修工事
立面図(東)

SCALE NO.
1:200 A033