
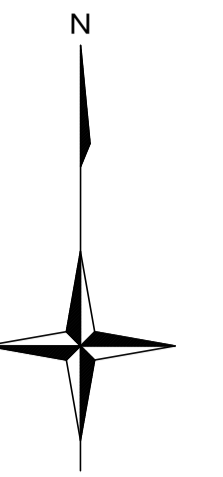


あわら市公共下水道計画図

一般平面図 雨水 S=1/15,000

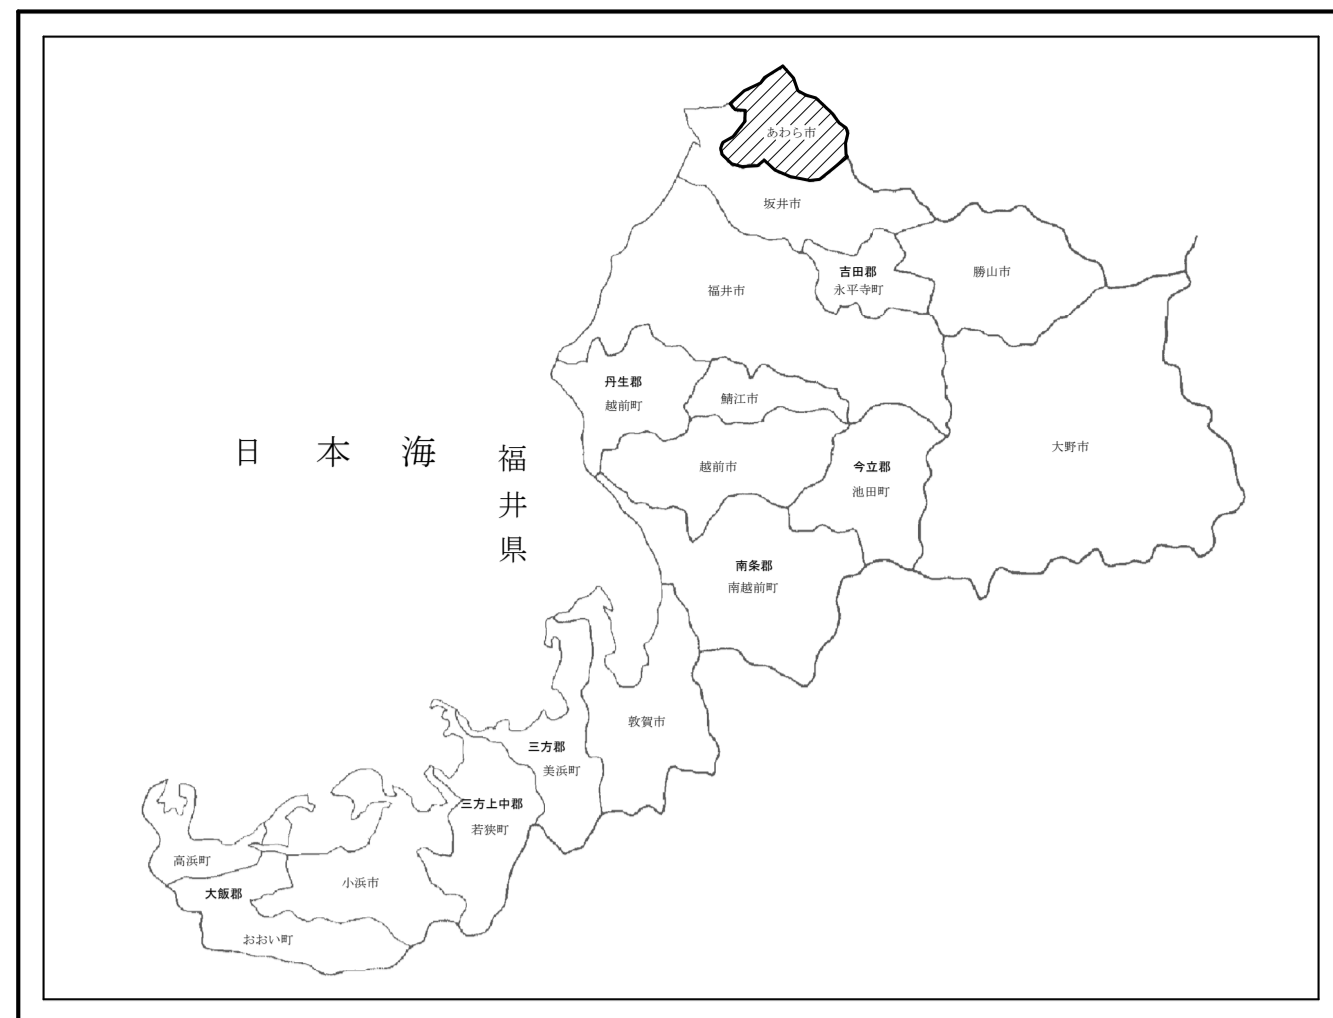

芦原排水区
 全体計画 491.90 ha
 事業計画 176.00 ha

金津排水区
 全体計画 580.00 ha
 事業計画 425.00 ha

芦原・金津排水区
 全体計画 1071.90 ha
 事業計画 601.00 ha

凡例	
図名	名称
	行政区域界
	全体計画区域界
	事業計画区域界
	排水区界
	幹線管渠
	雨水ポンプ場
	事業計画区域

内訳					
排水区	全体計画	事業認可計画	排水区	全体計画	事業認可計画
芦原東1号排水区	46.48 ha	30.11 ha	金津第6排水区	74.85 ha	74.85 ha
芦原東2号排水区	12.30 ha	12.30 ha	金津第7排水区	24.34 ha	24.34 ha
芦原東3号排水区	21.60 ha	21.60 ha	金津第8排水区	115.66 ha	115.66 ha
芦原東4号排水区	16.30 ha	11.93 ha	金津第9排水区	23.61 ha	23.61 ha
芦原東5号排水区	67.07 ha	00.00 ha	金津第10排水区	6.87 ha	6.87 ha
芦原西1号排水区	40.69 ha	32.72 ha	金津第11排水区	3.00 ha	3.00 ha
芦原西2号排水区	12.91 ha	12.91 ha	金津第12排水区	8.80 ha	8.80 ha
芦原西3号排水区	23.33 ha	23.33 ha	金津第13排水区	12.80 ha	12.80 ha
芦原西4号排水区	18.61 ha	14.83 ha	金津第14排水区	17.50 ha	17.50 ha
芦原西5号排水区	16.59 ha	8.09 ha	金津第15排水区	7.70 ha	7.70 ha
芦原西6号排水区	4.75 ha	4.75 ha	金津第16排水区	12.60 ha	12.60 ha
芦原西7号排水区	3.43 ha	3.43 ha	金津第17排水区	7.60 ha	7.60 ha
布目排水区	11.50 ha	— ha	金津第18排水区	34.70 ha	— ha
黒港排水区	196.34 ha	— ha	金津第19排水区	30.81 ha	— ha
小計	491.90 ha	176.00 ha	金津第20排水区	67.09 ha	— ha
金津第1排水区	26.48 ha	26.48 ha	金津第21排水区	22.40 ha	— ha
金津第2排水区	10.94 ha	10.94 ha	小計	580.00 ha	425.00 ha
金津第3排水区	16.50 ha	16.50 ha	合計	1071.90 ha	601.00 ha
金津第4排水区	33.24 ha	33.24 ha			
金津第5排水区	22.51 ha	22.51 ha			

1:15,000

あわら市公共下水道事業			
図名	一般平面図 雨水	設計番号	
縮尺	1:15,000	調査年月日	令和 7年3月
設計	株式会社 サンワコン	図 1	
図 1		計 13	