


嶺北北部都市計画  
あわら市  
都市計画総括図



 : 変更区域

④金津小学校敷地  
約0.9ha  
第1種低層住居専用地域 → 第1種住居地域  
60/200 60/200


 







③春宮二丁目  
約1.0ha  
準工業地域 → 第1種住居地域  
60/200 60/200

②春宮一丁目  
約2.8ha  
準工業地域 → 近隣商業地域  
60/200 80/200


①自由ヶ丘一丁目  
約3.9ha  
工業地域 → 近隣商業地域  
60/200 80/200

凡例


用途地域  
用途種類

-  第1種低層住居専用地域
-  第1種中高層住居専用地域
-  第1種住居地域
-  近隣商業地域
-  商業地域
-  準工業地域
-  工業地域
-  工業専用地域
-  用途地域の指定をしない区域



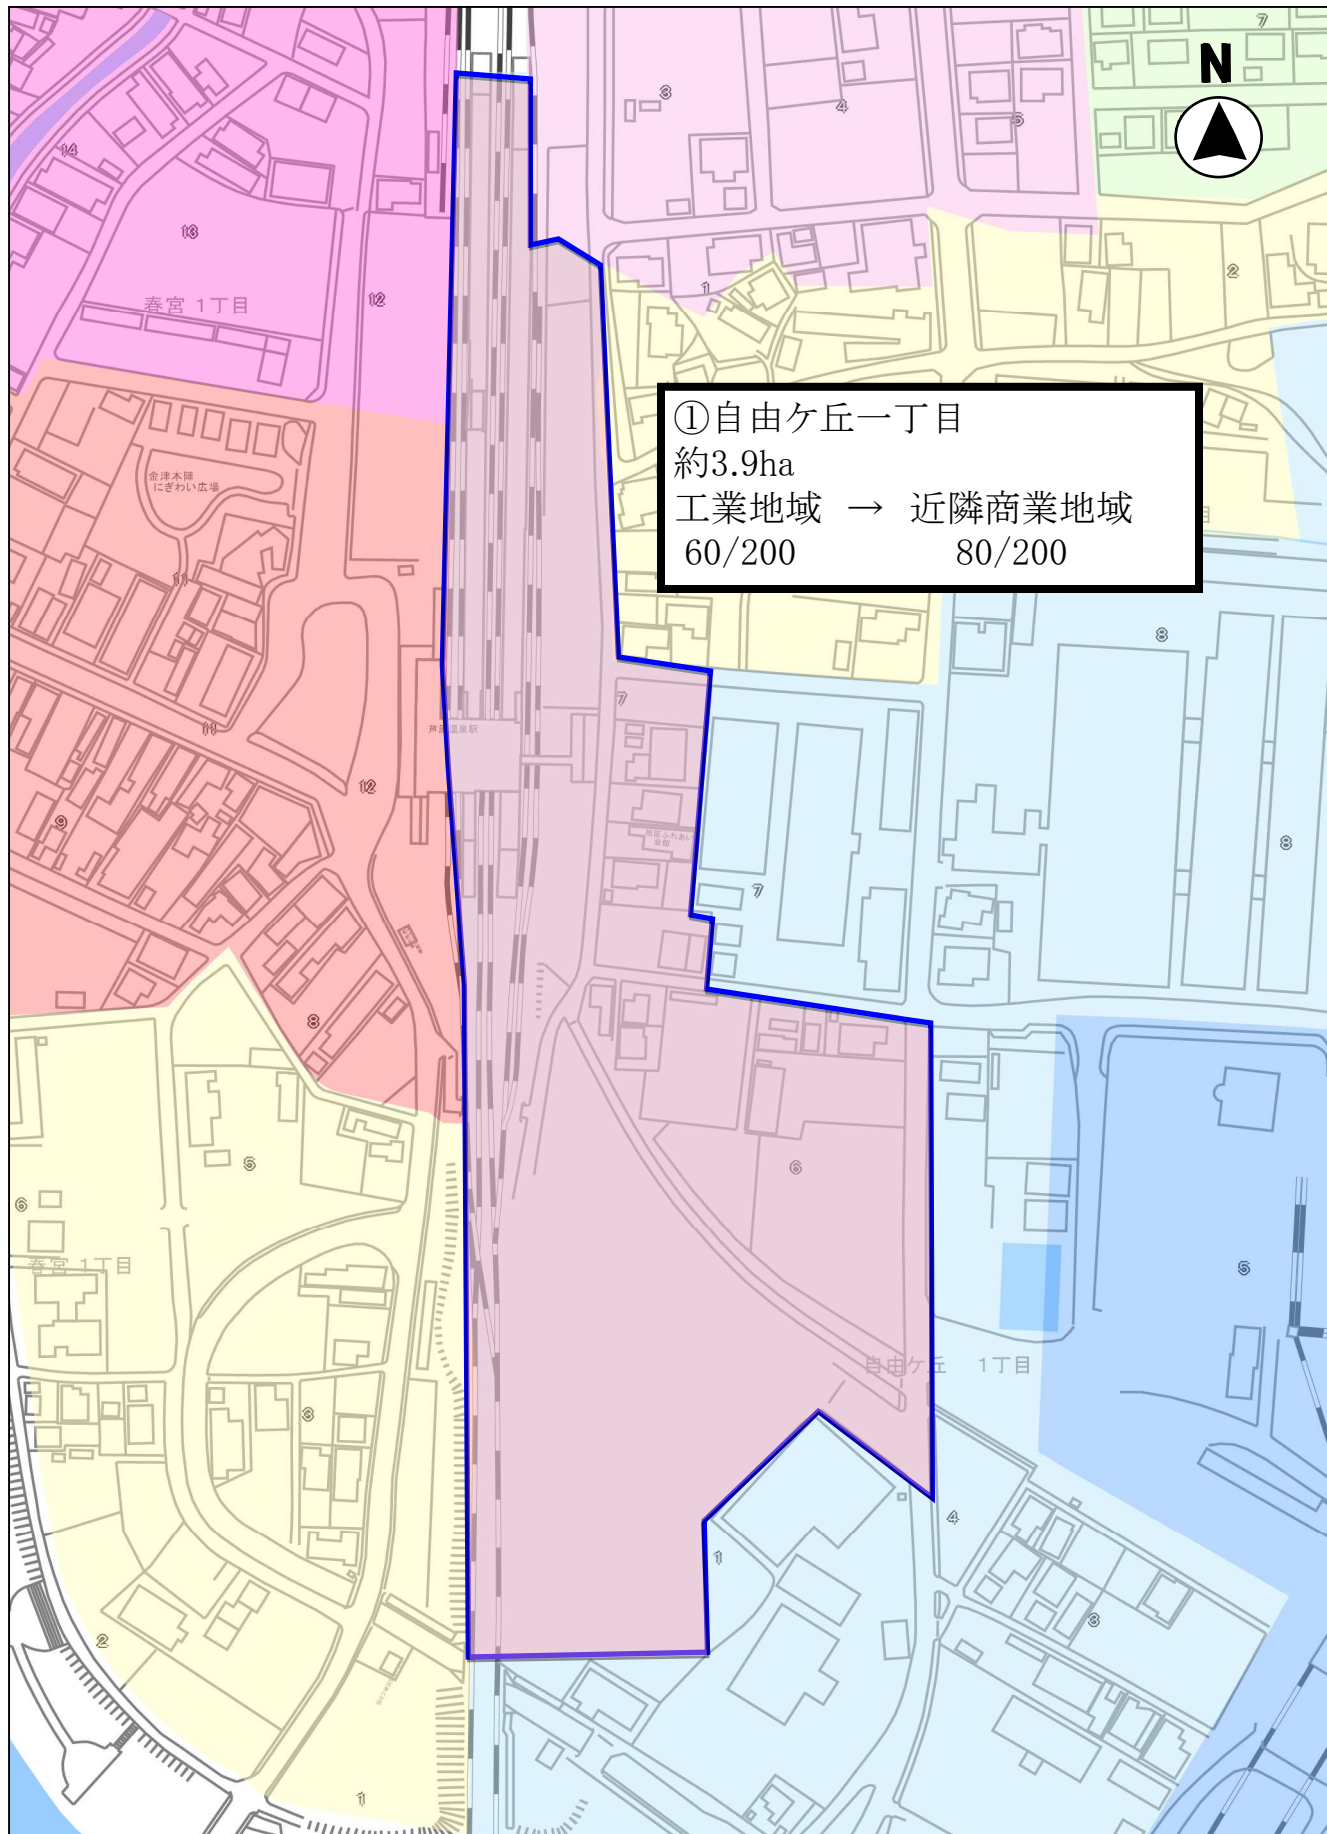


権利の確認等には一切使用出来ないものです

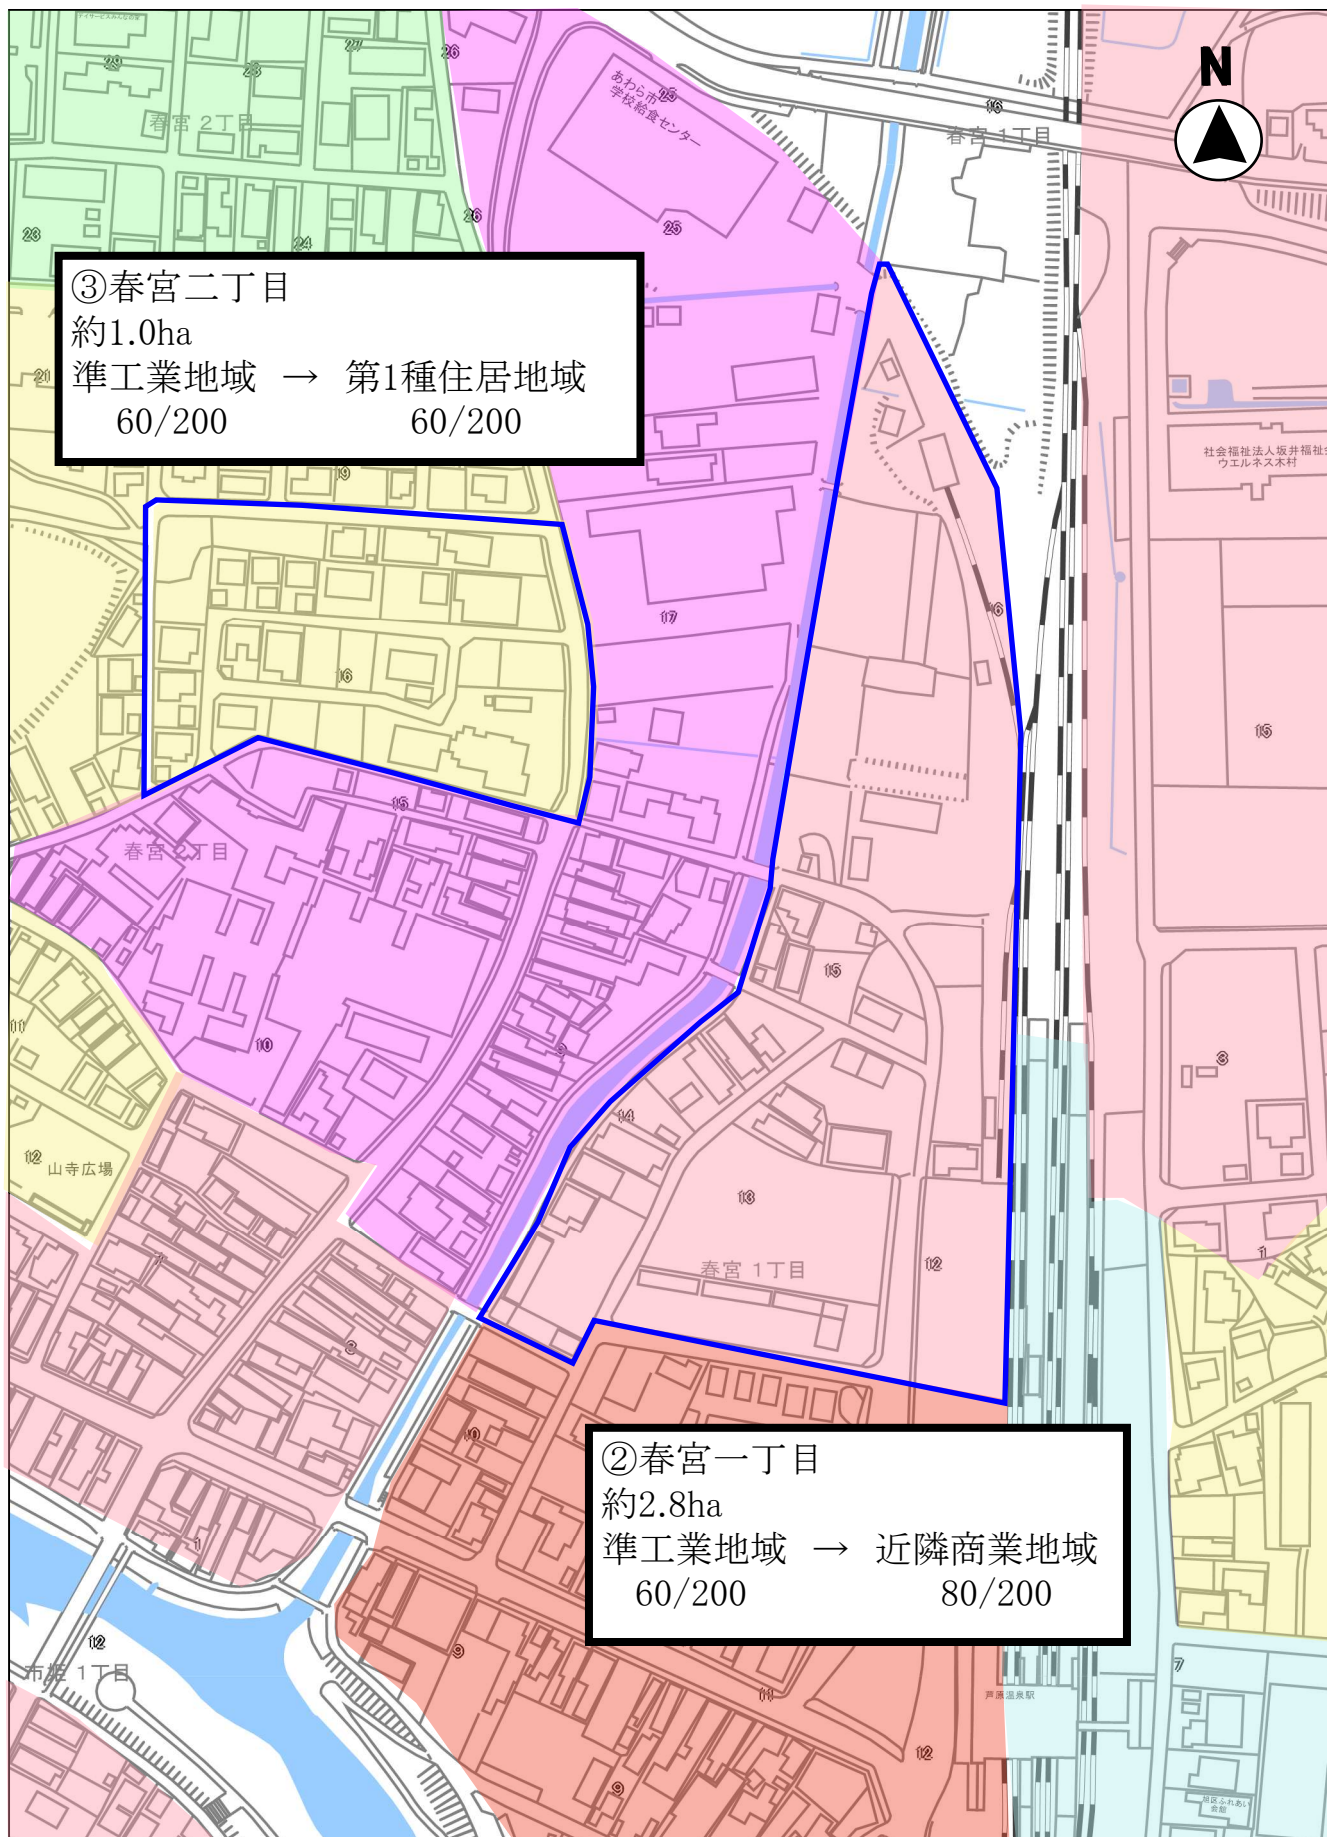

権利の確認等には一切使用出来ないものです



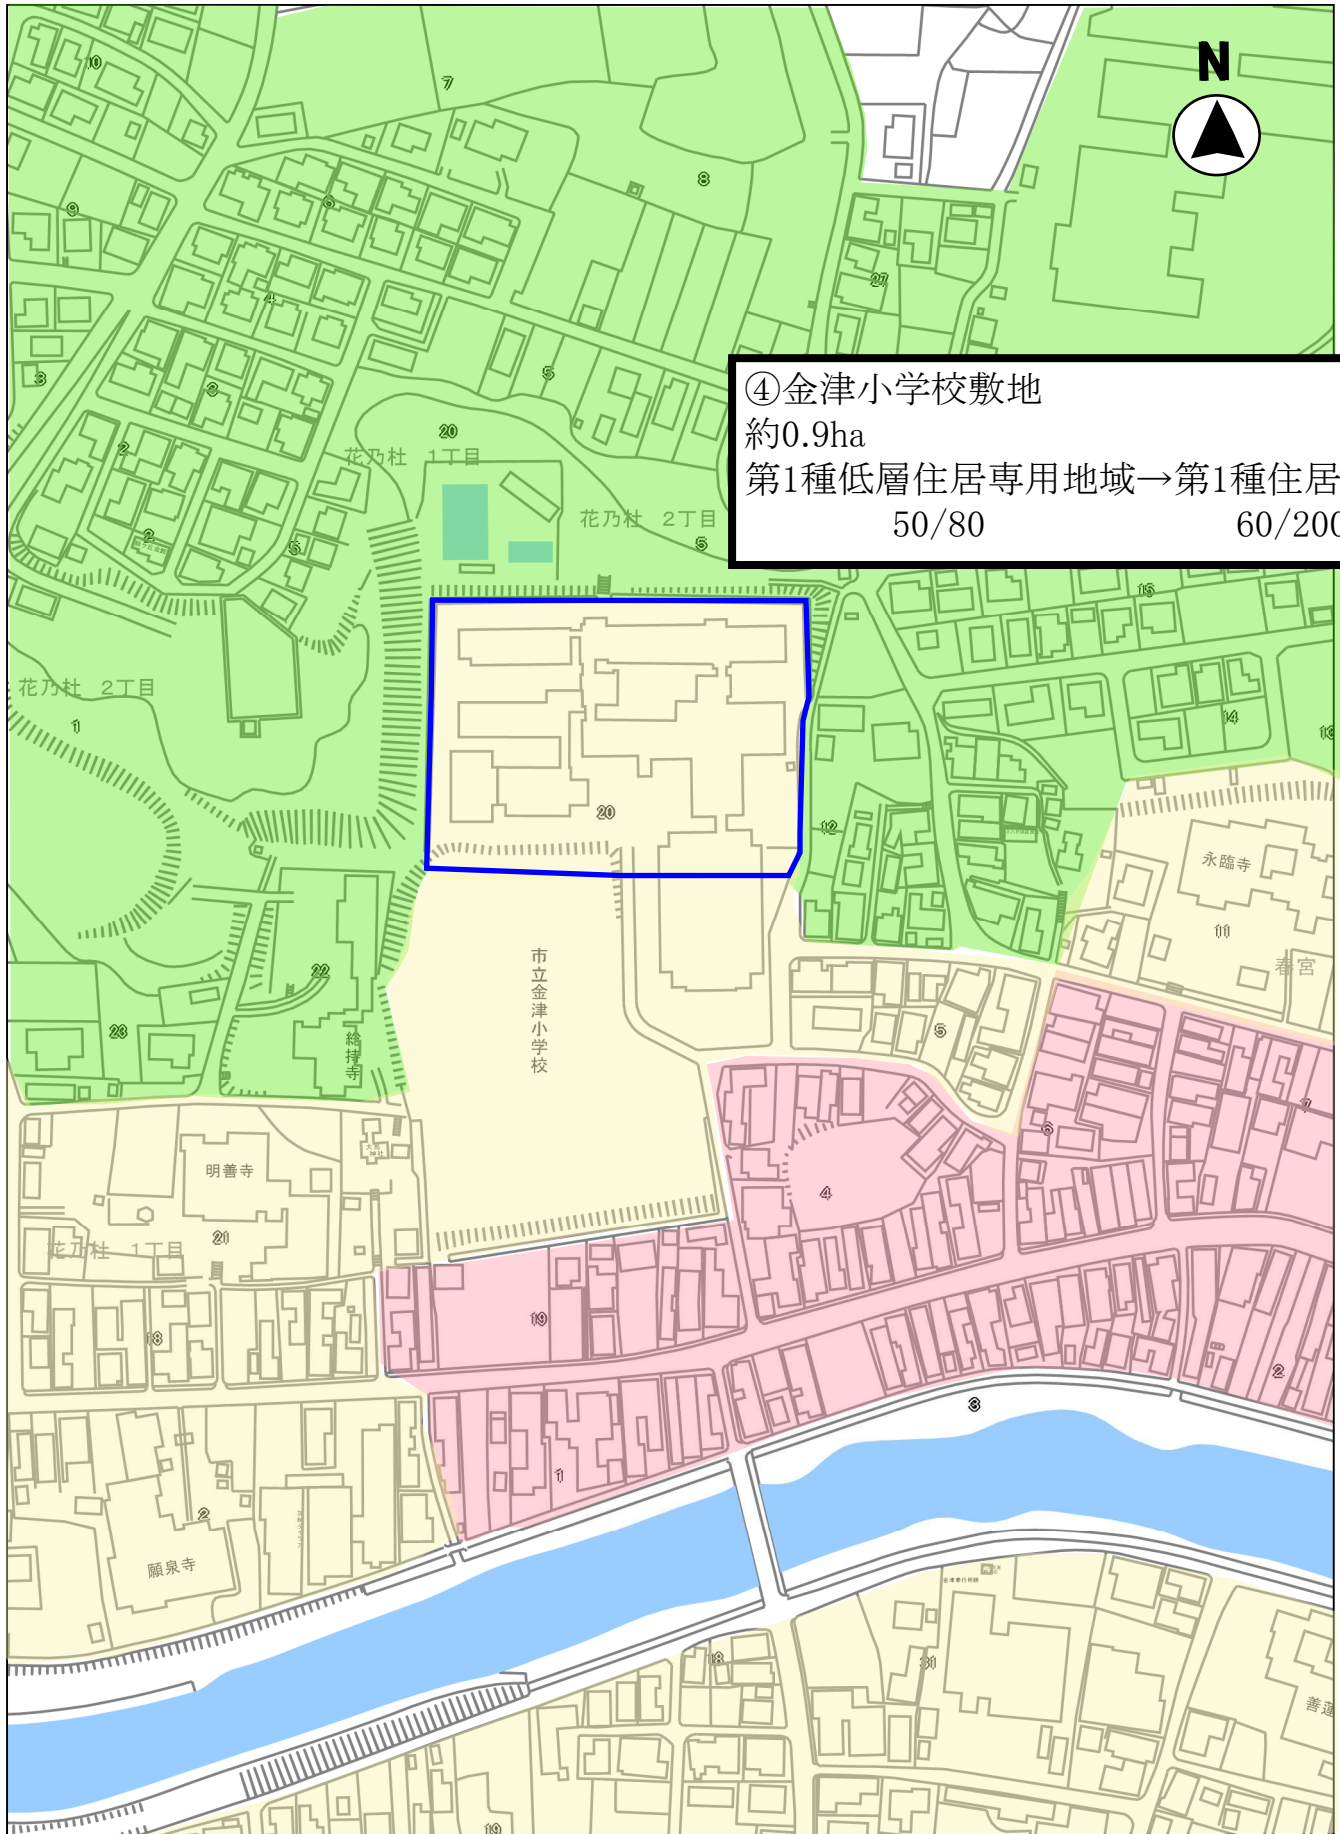

権利の確認等には一切使用出来ないものです