


計画の名称	あわら市における循環のみちの実現その3		
計画の期間	令和3年度～令和7年度	交付対象	あわら市

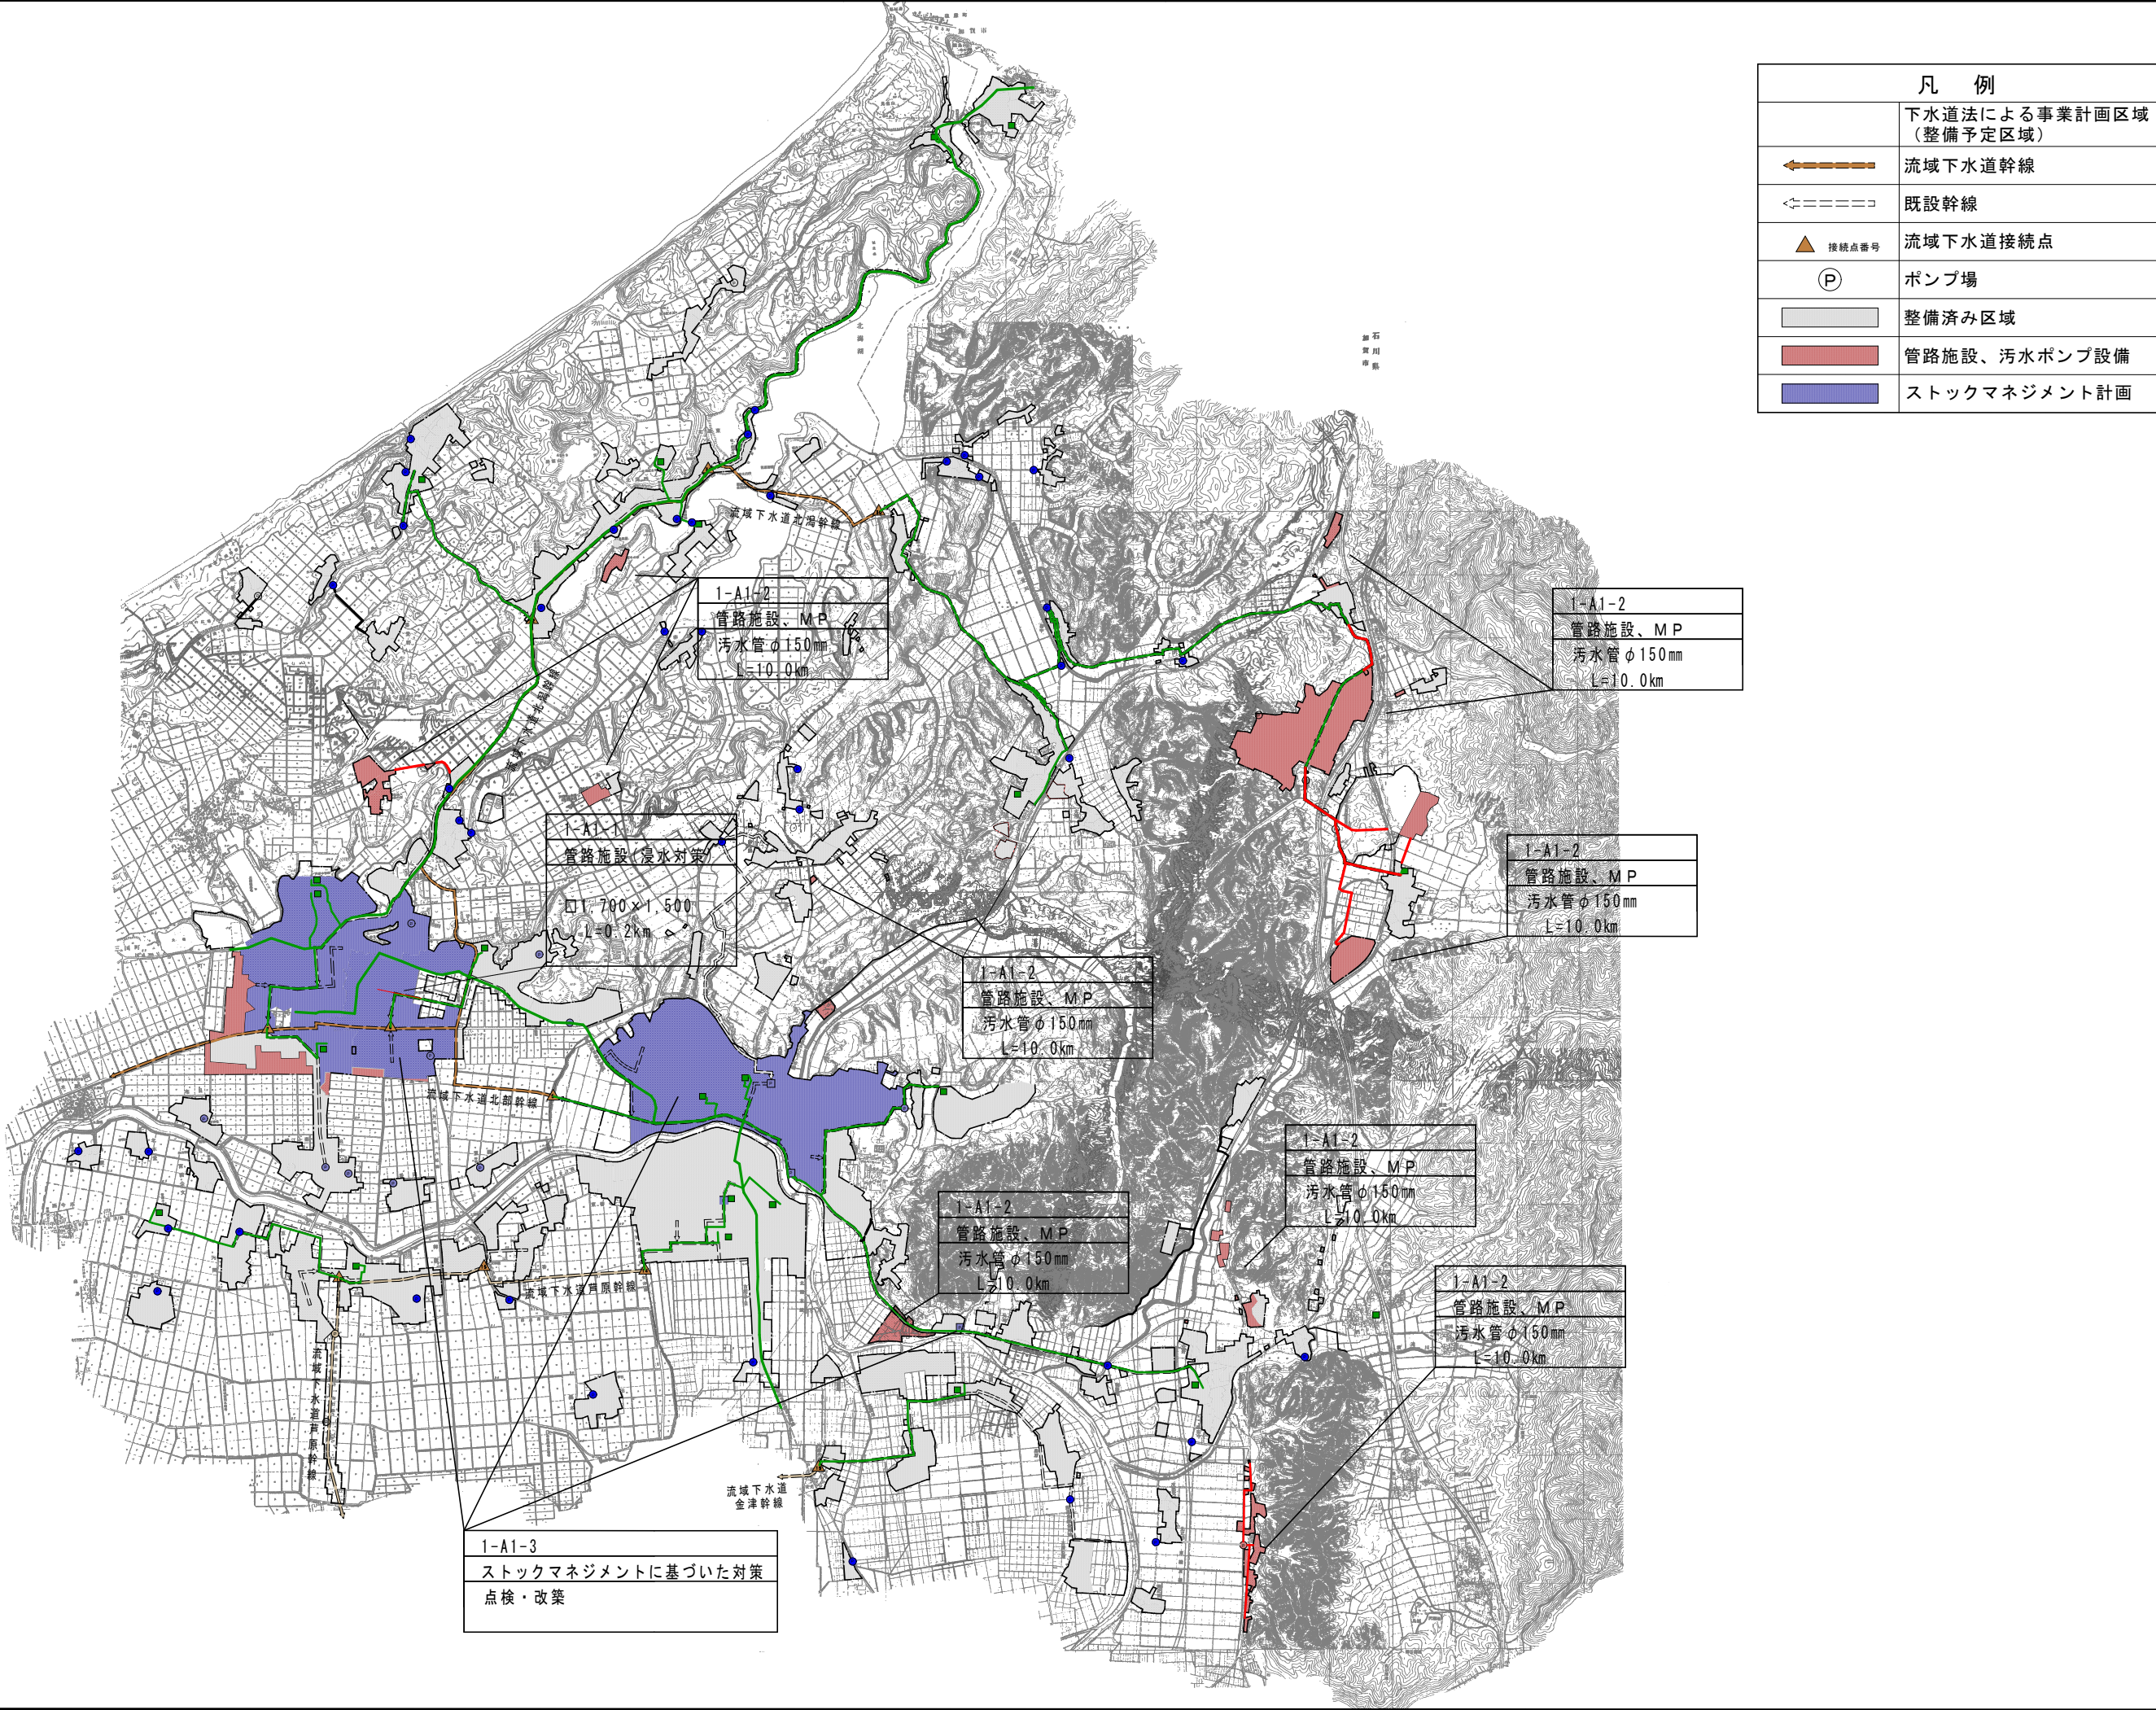

凡 例	
	下水道法による事業計画区域 (整備予定区域)
	流域下水道幹線
	既設幹線
	接続点番号
	ポンプ場
	整備済み区域
	管路施設、污水ポンプ設備
	ストックマネジメント計画