


計画の名称	新あわら市における循環のみちの実現		
計画の期間	平成28年度～令和2年度	交付対象	あわら市

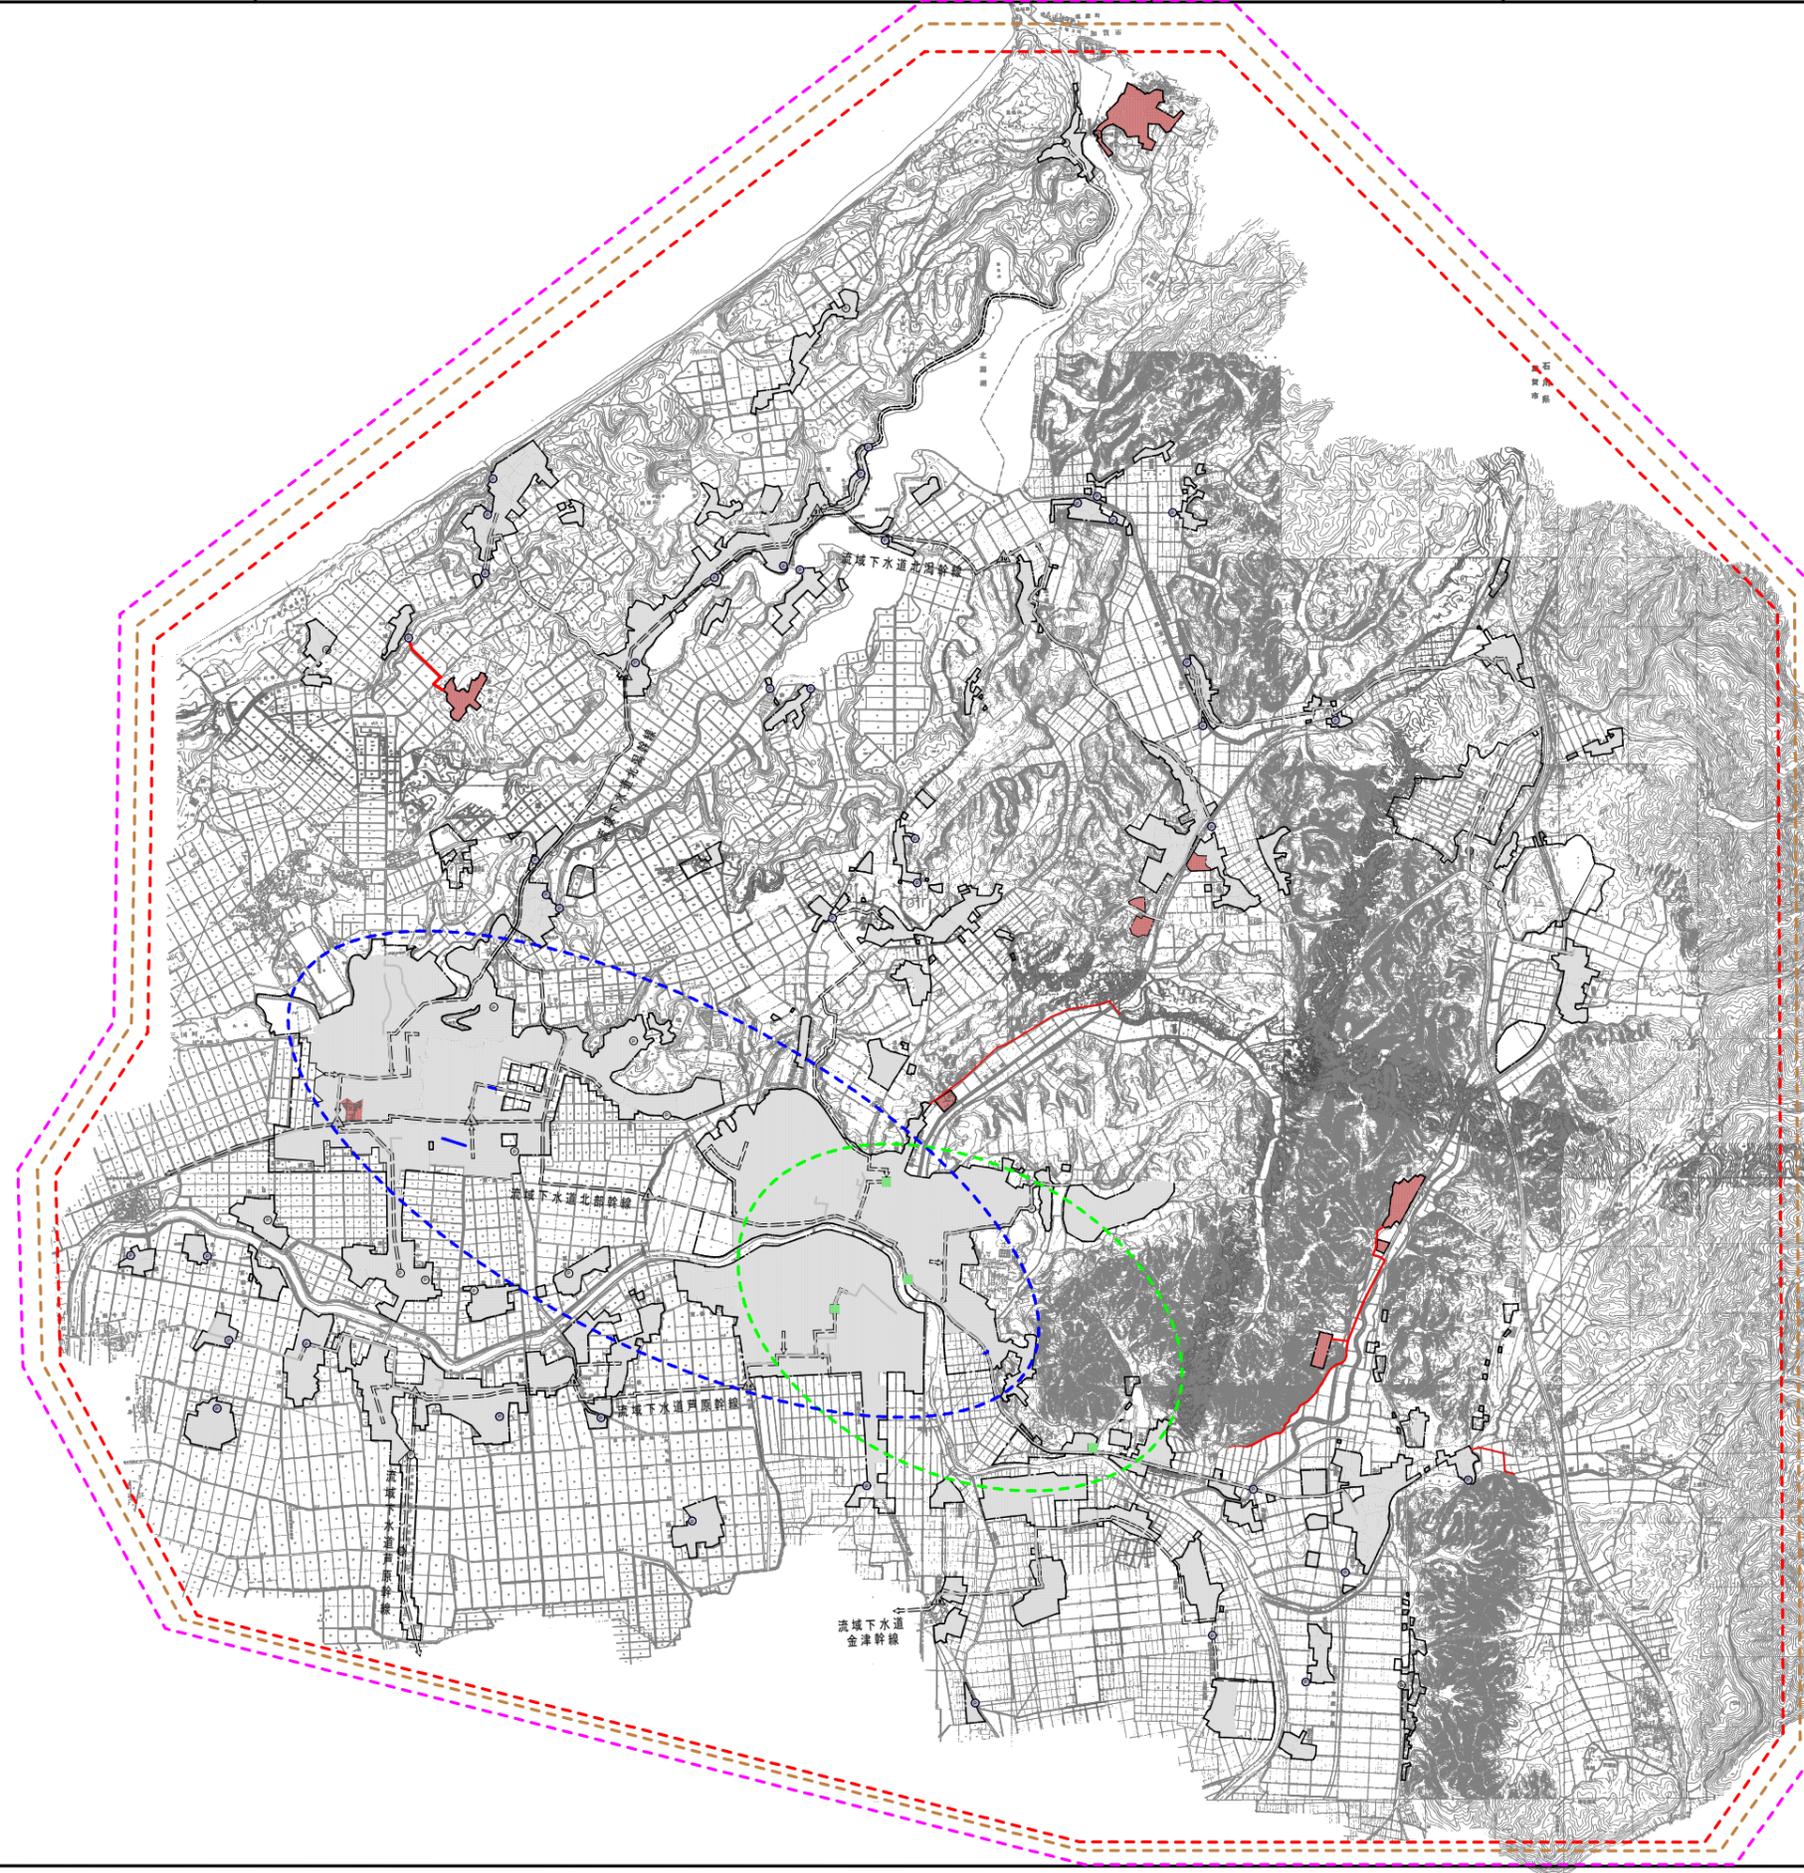

- 
 ~H27実施済み箇所

- 
 A07-001管渠（雨水）新設
 芦原・金津処理区
 H28～R2 □3,000×1,100 L=0.05km
 雨水管 □1,700×1,500 L=0.2km

- 
 A07-002管渠（污水）新設
 芦原・金津処理区
 H28～R2 φ75～250 L=10.0km

- 
 A07-003管渠（污水）改築
 長寿命化
 芦原・金津処理区
 H28 L=152m

- 
 A07-004 改築
 耐震診断、地震対策
 金津処理区
 H28～R2 中継ポンプ場 N=4箇所

- 
 A07-005管渠（污水）改築
 スtockマネジメント計画策定
 芦原・金津処理区
 H28～R2