


◆ 西口および東口広場のレイアウト（案） ◆

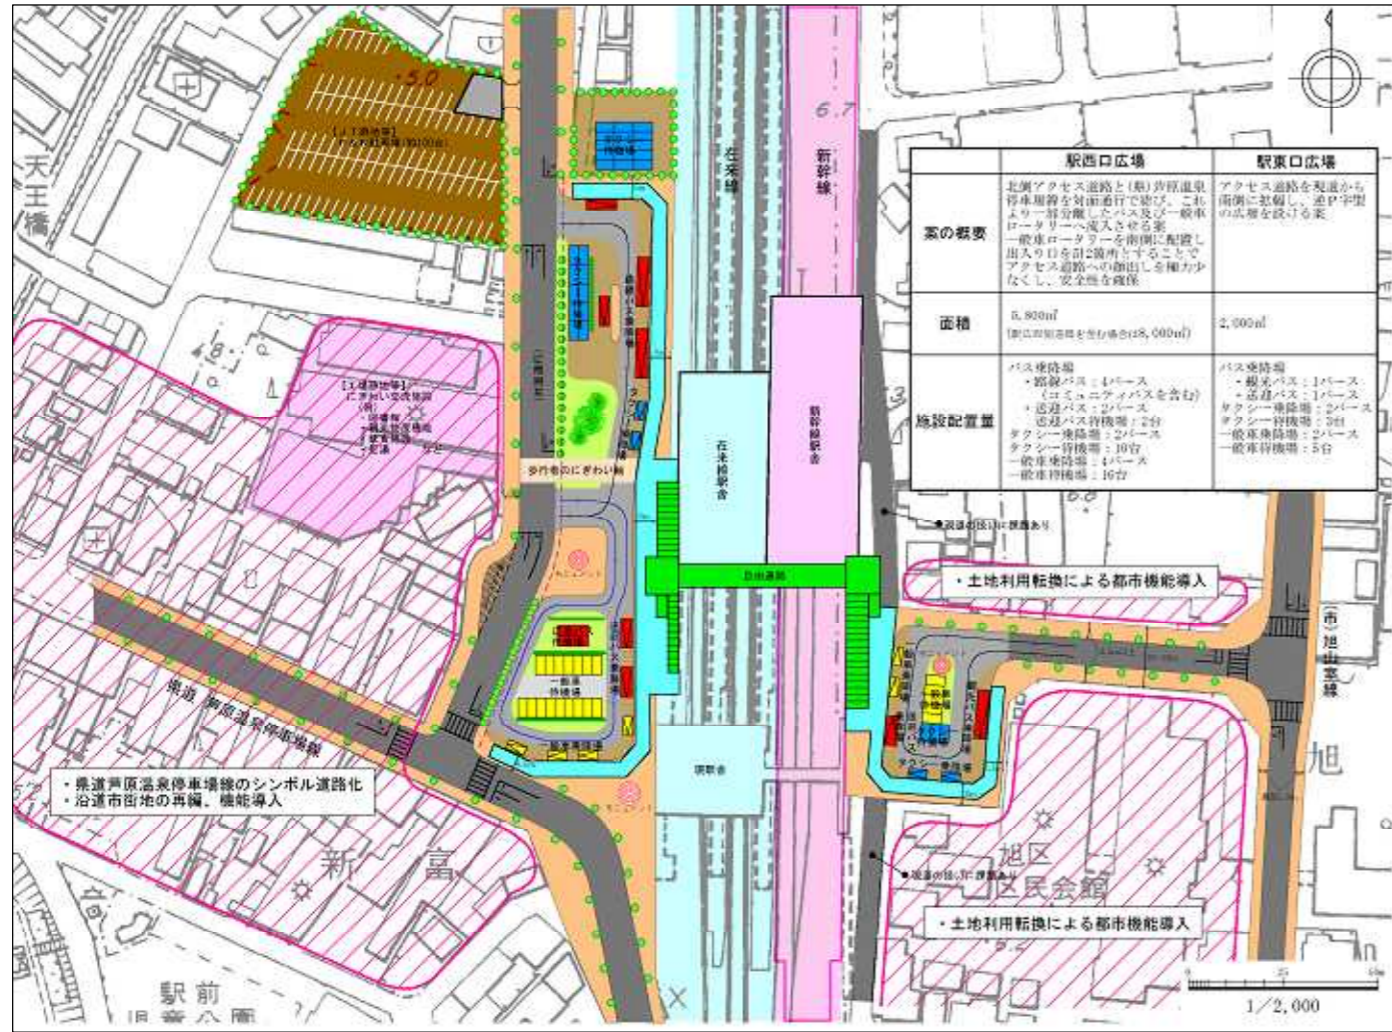

芦原温泉駅周辺整備基本計画

～ 北陸新幹線の芦原温泉駅併設に対応したまちづくり～

◆ 芦原温泉駅周辺整備基本計画について ◆

現在の JR 芦原温泉駅に併設される北陸新幹線芦原温泉駅は、平成 26 年度末に開業される長野～金沢間と同時期の開業を目指し、あわら市、福井県を始めとする周辺自治体が一丸となって取り組みを進めています。

今回、あわら市では『芦原温泉駅周辺整備基本計画策定委員会』を設置し、以下に示す 3 つの計画課題に対応した駅周辺の総合的なまちづくり計画を策定し、その実現方策について検討しました。

新幹線駅設置に対応した受け皿づくり
地区内に散在する低未利用地の活用
芦原温泉等の観光地への玄関口に
ふさわしい駅周辺のまちづくり



◆ 今後の予定 ◆

『駅前広場(西口、東口)』『アクセス道路(西口、東口)』『東西自由通路』は、平成 19 年度末を目標として位置及び規模を正式に都市計画に定めます。

短期的には西口広場の拡張および西口アクセス道路の整備を優先し、新幹線開業に合わせて、東口広場およびアクセス道路を整備し、併せて(仮称)にぎわい交流施設を整備します。

また、今回計画された駅周辺整備の実現に向けては、今回の委員会同様、市民の皆さんを含めた検討の場を設けたいと考えております。

芦原温泉駅周辺整備基本計画書

発行日 平成 18 年 3 月

編集 あわら市土木部都市整備課

福井県あわら市市姫三丁目 1 番 1 号

TEL : 0776 - 73 - 1221 FAX : 0776 - 73 - 1350

E-mail : toshiseibi@city.awara.fukui.jp

今回は、駅周辺まちづくりの基本的な方向性を踏まえ、特に以下に示す都市施設等に関する整備基本計画が報告されました。

まちづくりのテーマ

“ 駅から始まる 暮らし、出会い、賑わいのまち ”

まちづくりの方向性および整備基本計画として検討した主な施設等

定住環境の向上

東西自由通路(東西市街地の一体化)

広域交通ターミナルの強化

駅舎(在来線・新幹線)、駅前広場(西口・東口)、アクセス道路(西口・東口)

広域拠点及び玄関口として都市機能の強化

都市機能導入の提案

魅力的で個性あふれる景観形成

都市景観形成の提案

◆ 駅周辺施設の位置・規模および整備イメージ（案） ◆

西口アクセス道路

西口アクセス道路は鉄道敷き跡地の活用を基本とし、西口広場と芦原温泉街方面を連絡するように計画します（北側の接続方法については新幹線整備に伴う市道滝・高塚線（高塚跨線橋）の架け替えと調整）。また、市道金津・芦原線との連続性に考慮し、美しい街路樹を両側に施した緑陰道路とし、幅員は14～16mを計画します。



西口広場


西口広場は、現在の広場北側のまとまった低未利用地（市営駐車場等）を活用し北側方向へ拡張した面積約6,000㎡の区域とします。公共交通ターミナル及び一般車・送迎ターミナル等を設置し、福井県北部の玄関口として駅利用者の利便性を高めます。



（仮称）にぎわい交流施設

西口広場正面に位置する工場跡地に、市民や広域圏住民、更には観光客を含む来街者が集い、憩える施設として、（仮称）にぎわい交流施設を計画します。導入する機能としては、足湯や本陣飾りの展示場などあわら市ならではの機能が望めます。


また、新幹線開業までの間は暫定的な利活用により駅周辺部の活性化に寄与させることも考えられます。

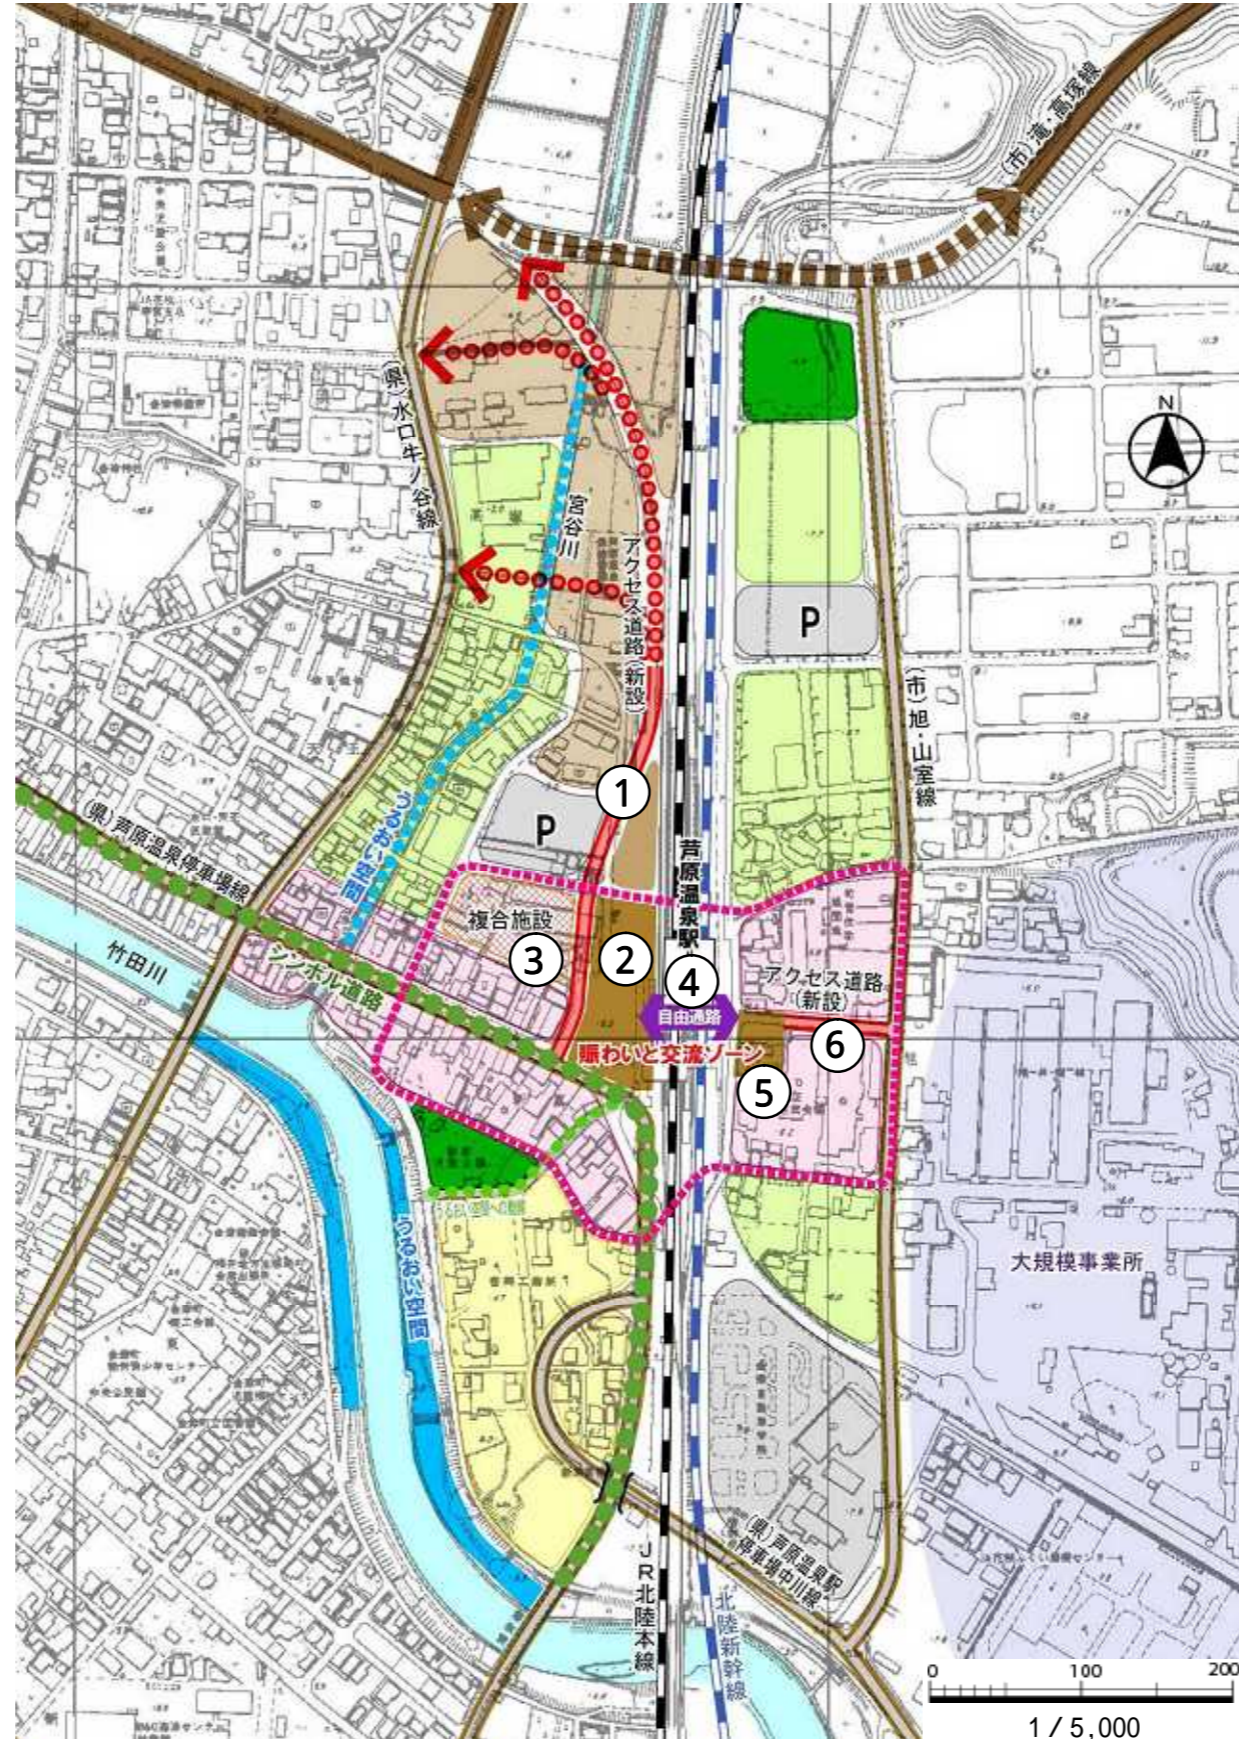

駅周辺施設の整備イメージ（案）はあくまで現時点での案であり、今後、市民の皆さんやその他関係者の意見・要望を反映させていく必要があります。

駅舎および東西自由通路

新幹線駅舎と老朽化していることから建替えが望まれる在来線駅舎とともに、現駅舎の北側（金沢より）に計画します。東西自由通路は県道芦原温泉停車場線（シンボル道路）への人の流れを考慮し、新駅舎の南側（福井より）に計画します。幅員は6～8mとし、広場への昇降はエレベーターやエスカレーターを設置しバリアフリーに配慮します。

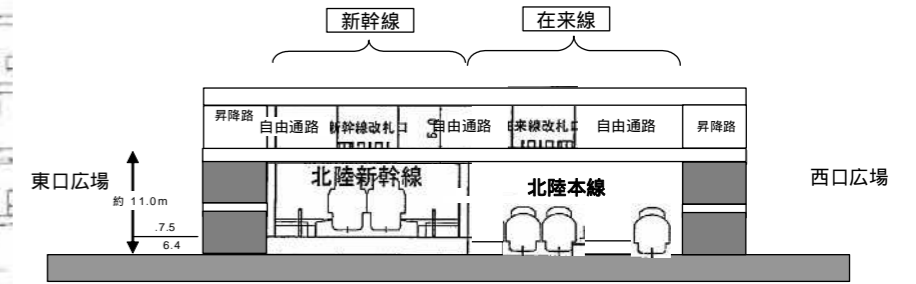

東口広場

東口広場は、西口広場に確保できない交通結節機能を補完するとともに新幹線口の交通需要に対応できるように、市道171号線を拡幅した面積約2,000㎡の区域とします。



東口アクセス道路

東口アクセス道路は、新幹線口と市道旭・山室線を結ぶルートとし、駅への正面性や地表の高低差を考慮し市道171号線を拡幅・強化します。東口のシンボル道路として、景観面での配慮を行い、また、十分な両側歩道および植栽を施し、幅員は18～20mを計画します。

