

あわらし記者懇談会

平成26年8月5日(火) 10:00

あわらし市役所 204会議室

記者懇談会(会見終了後)市長応接室


1 市長施政報告

- (1) あわら夢ぐるま公園について
- (2) 第1回花の作品展 in あわらについて
- (3) 災害時相互応援及び観光プロモーションパートナー協定について
- (4) 第9回湯かけまつりについて


2 8月のイベント、主な行事予定等について

| | | | |
|--------|--------|---------------------------------|-----------------|
| 7日(木) | 14:00～ | 市戦没者追悼式 | (農業者トレーニングセンター) |
| | 19:00～ | 芦原温泉発祥地薬師堂式典 | (芦原温泉発祥地公園) |
| 8日(金) | 14:00～ | あわら湯かけまつり | (湯のまち広場) |
| 9日(土) | 14:00～ | あわら湯かけまつり (ニコニコ町会議テープカット) | (湯のまち広場) |
| 17日(日) | 11:00～ | 長野県茅野市防災・観光協定 | (長野県茅野市) |
| 22日(金) | 8:30～ | 第25回あわらカップカヌーポロジュニア大会 | (北潟湖カヌーポロ競技場) |
| 23日(土) | 8:30～ | 第25回あわらカップカヌーポロ大会 | (北潟湖カヌーポロ競技場) |
| 24日(日) | 8:30～ | 第25回あわらカップカヌーポロ大会 (ビギナーズマッチ) | (北潟湖カヌーポロ競技場) |
| 26日(火) | 12:30～ | 自衛消防操法大会 | (福井空港) |

あわら夢ぐるま公園計画平面図

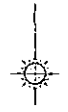

あわら市
北潟

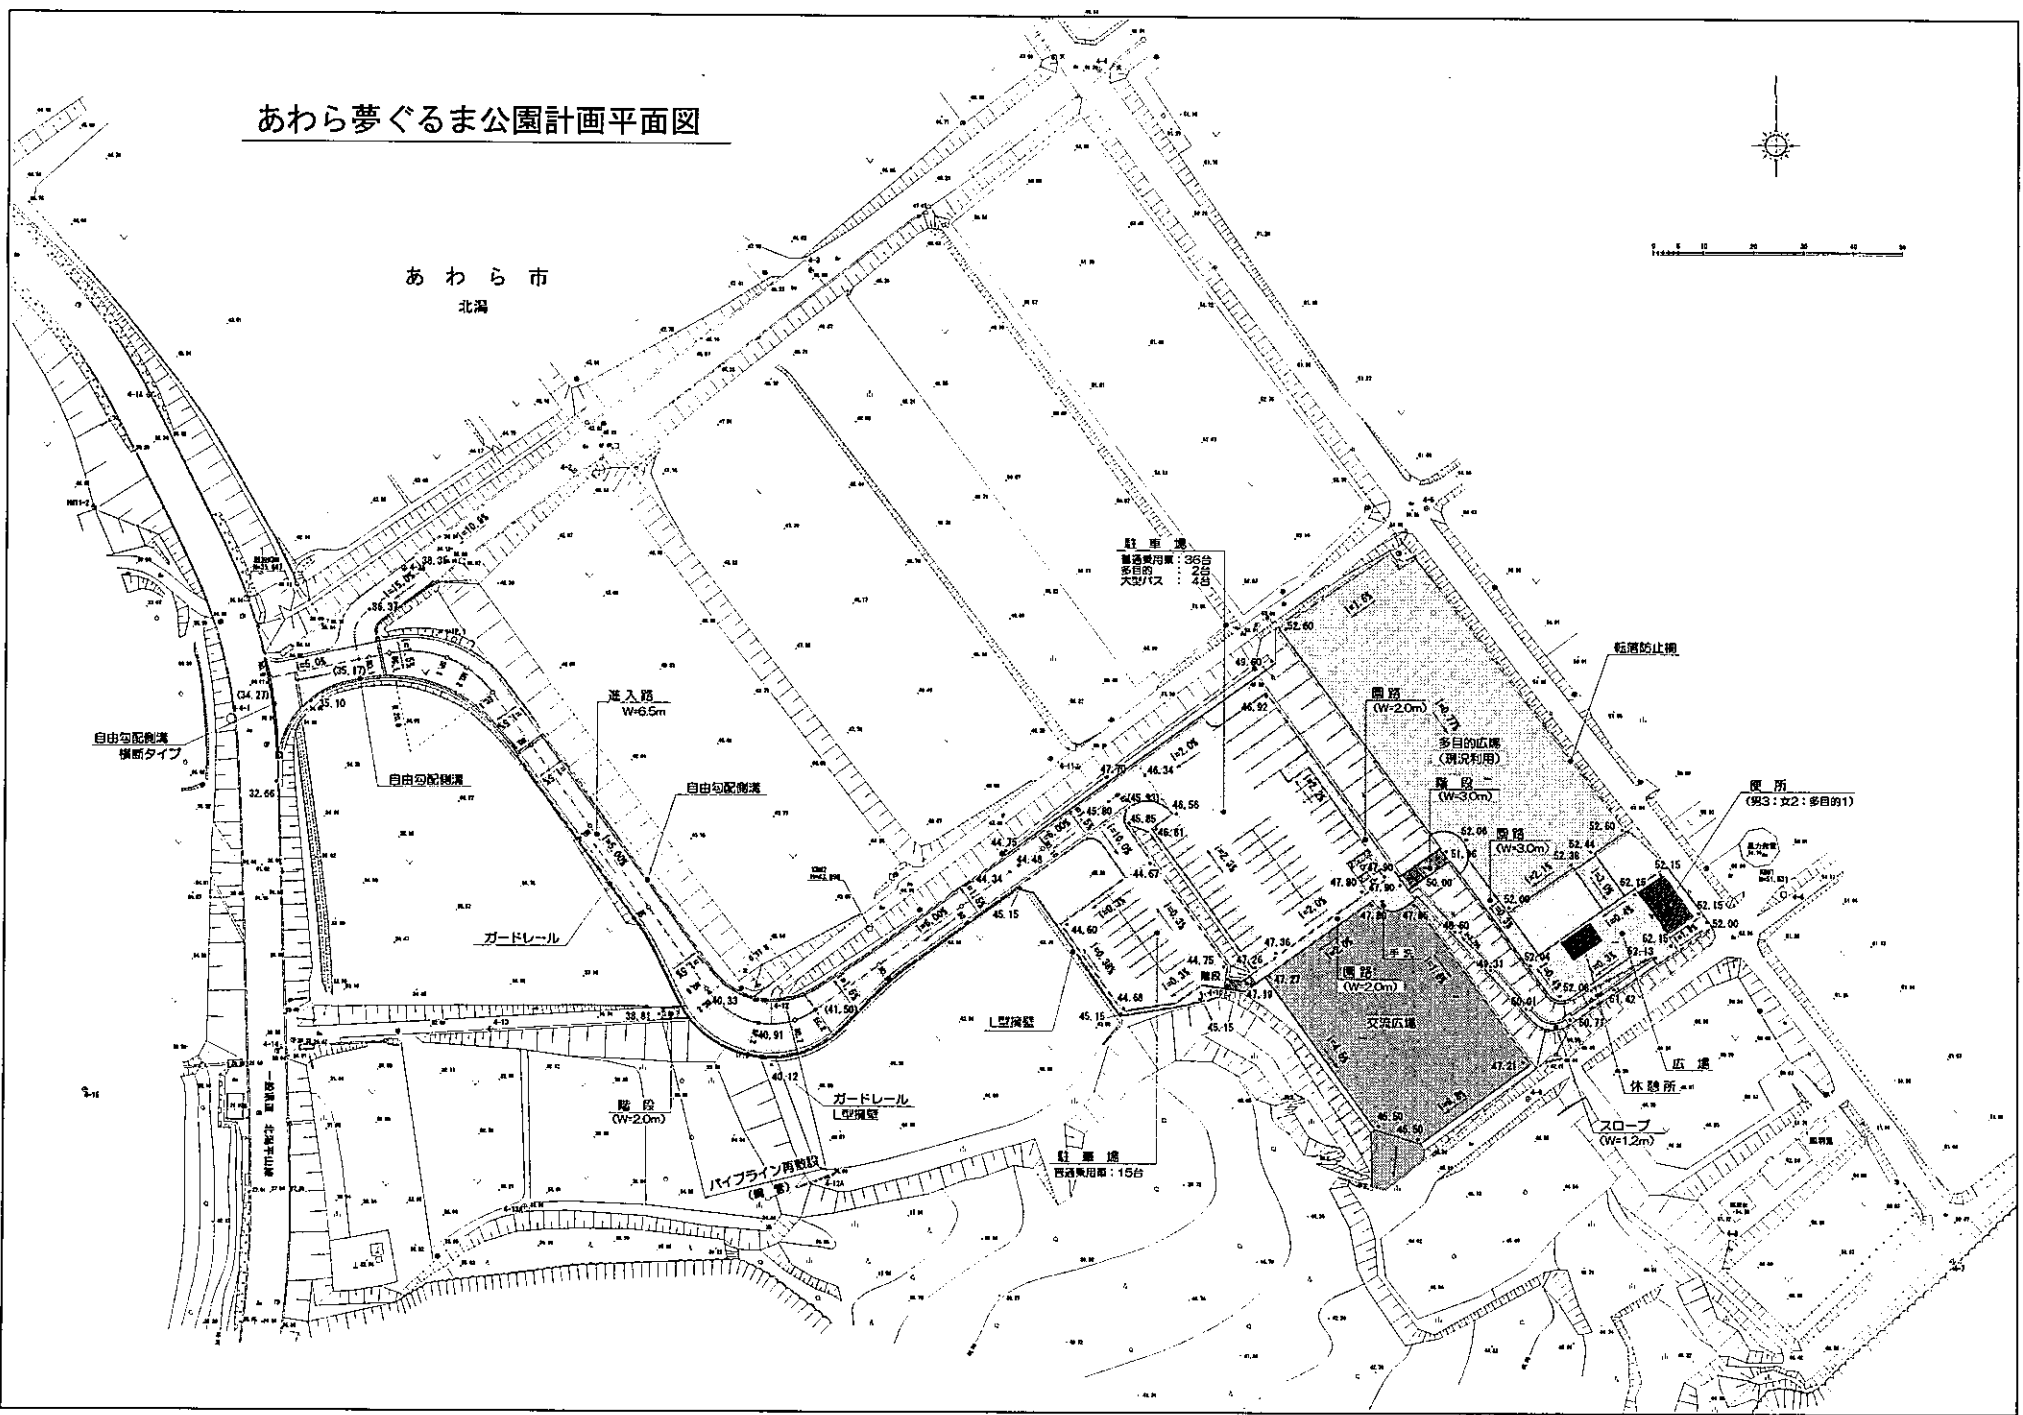

駐車場
普通乗用車：35台
大型バス：4台

自由勾配保線
横断タイプ

進入路
W=6.5m

転覆防止柵

開路
(W=2.0m)

多目的広場
(遊戯利用)

遊戯場
(W=3.0m)

便所
(男3:女2:多目的1)

ガードレール

自由勾配保線

L型擁壁

開路
(W=2.0m)

交流広場

休憩所

開路
(W=2.0m)

ガードレール
L型擁壁

スロープ
(W=1.2m)

パイプライン消火設備
(横断)

駐車場
普通乗用車：15台