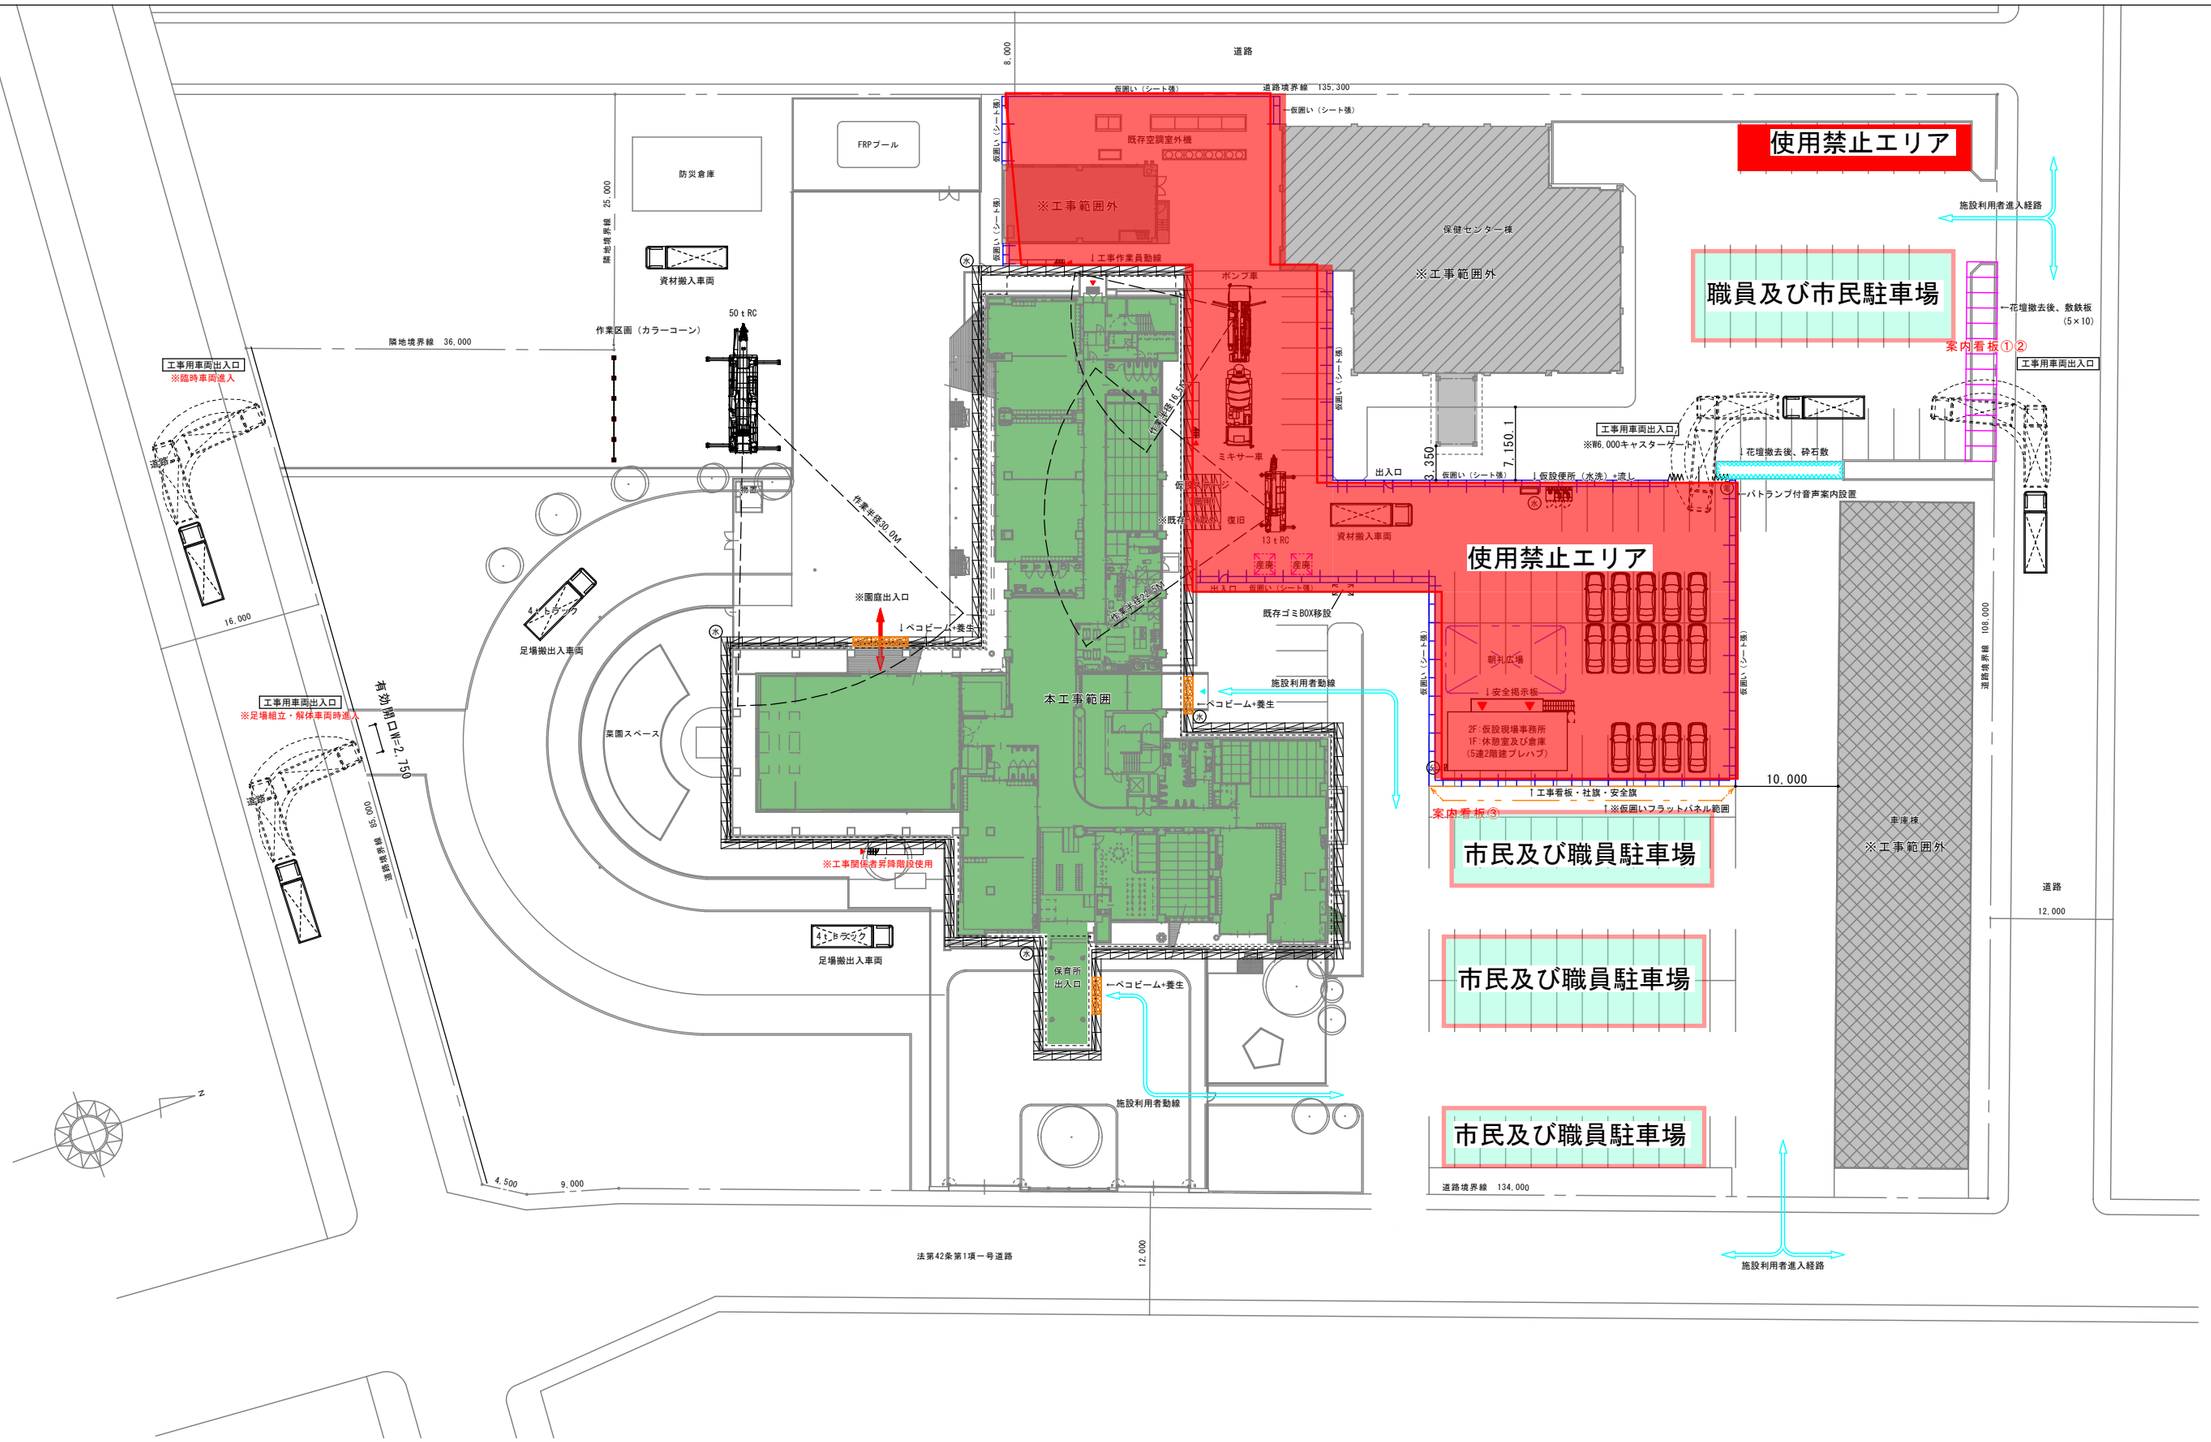
使用禁止エリア
職員及び市民駐車場
市民及び職員駐車場
市民及び職員駐車場
市民及び職員駐車場
使用禁止エリア
※工事範囲外
保健センター棟
※工事範囲外
本工事範囲
FRPプール
防災倉庫
資材搬入車両
作業区画（カラーコーン）
50 t RC
ポンプ車
ミキサー車
13 t RC
資材搬入車両
既存空調室外機
既存ゴミBOX移設
朝礼広場
2F:仮設現場事務所
1F:休憩室及び倉庫
(5連2階建プレハブ)
工事看板・社旗・安全旗
※仮囲いフラットパネル範囲
案内看板①②
案内看板③
施設利用者進入経路
←花壇撤去後、敷鉄板
(5×10)
花壇撤去後、砕石敷
←パトランプ付音声案内設置
仮設便所（水洗）+流し
工事用車両出入口
※W6,000キャスターゲート
工事用車両出入口
※臨時車両進入
工事用車両出入口
※足場組立・解体車両時進入
有効開口W=2,750
足場搬出入車両
足場搬出入車両
足場搬出入車両
※園庭出入口
←ベコビーム+養生
施設利用者動線
←ベコビーム+養生
保育所
出入口
←ベコビーム+養生
施設利用者動線
※工事関係者昇降階段使用
作業半径30.0M
作業半径30.0M
作業半径30.0M
出入口
仮囲い（シート張）
道路境界線 135,300
隣地境界線 25,000
隣地境界線 36,000
隣地境界線 105,000
道路境界線 134,000
道路
道路
法第42条第1項一号道路
16,000
4,500
9,000
12,000
12,000
10,000
3,350
7,150.1
8,000
N

仮設計画図 1/300