



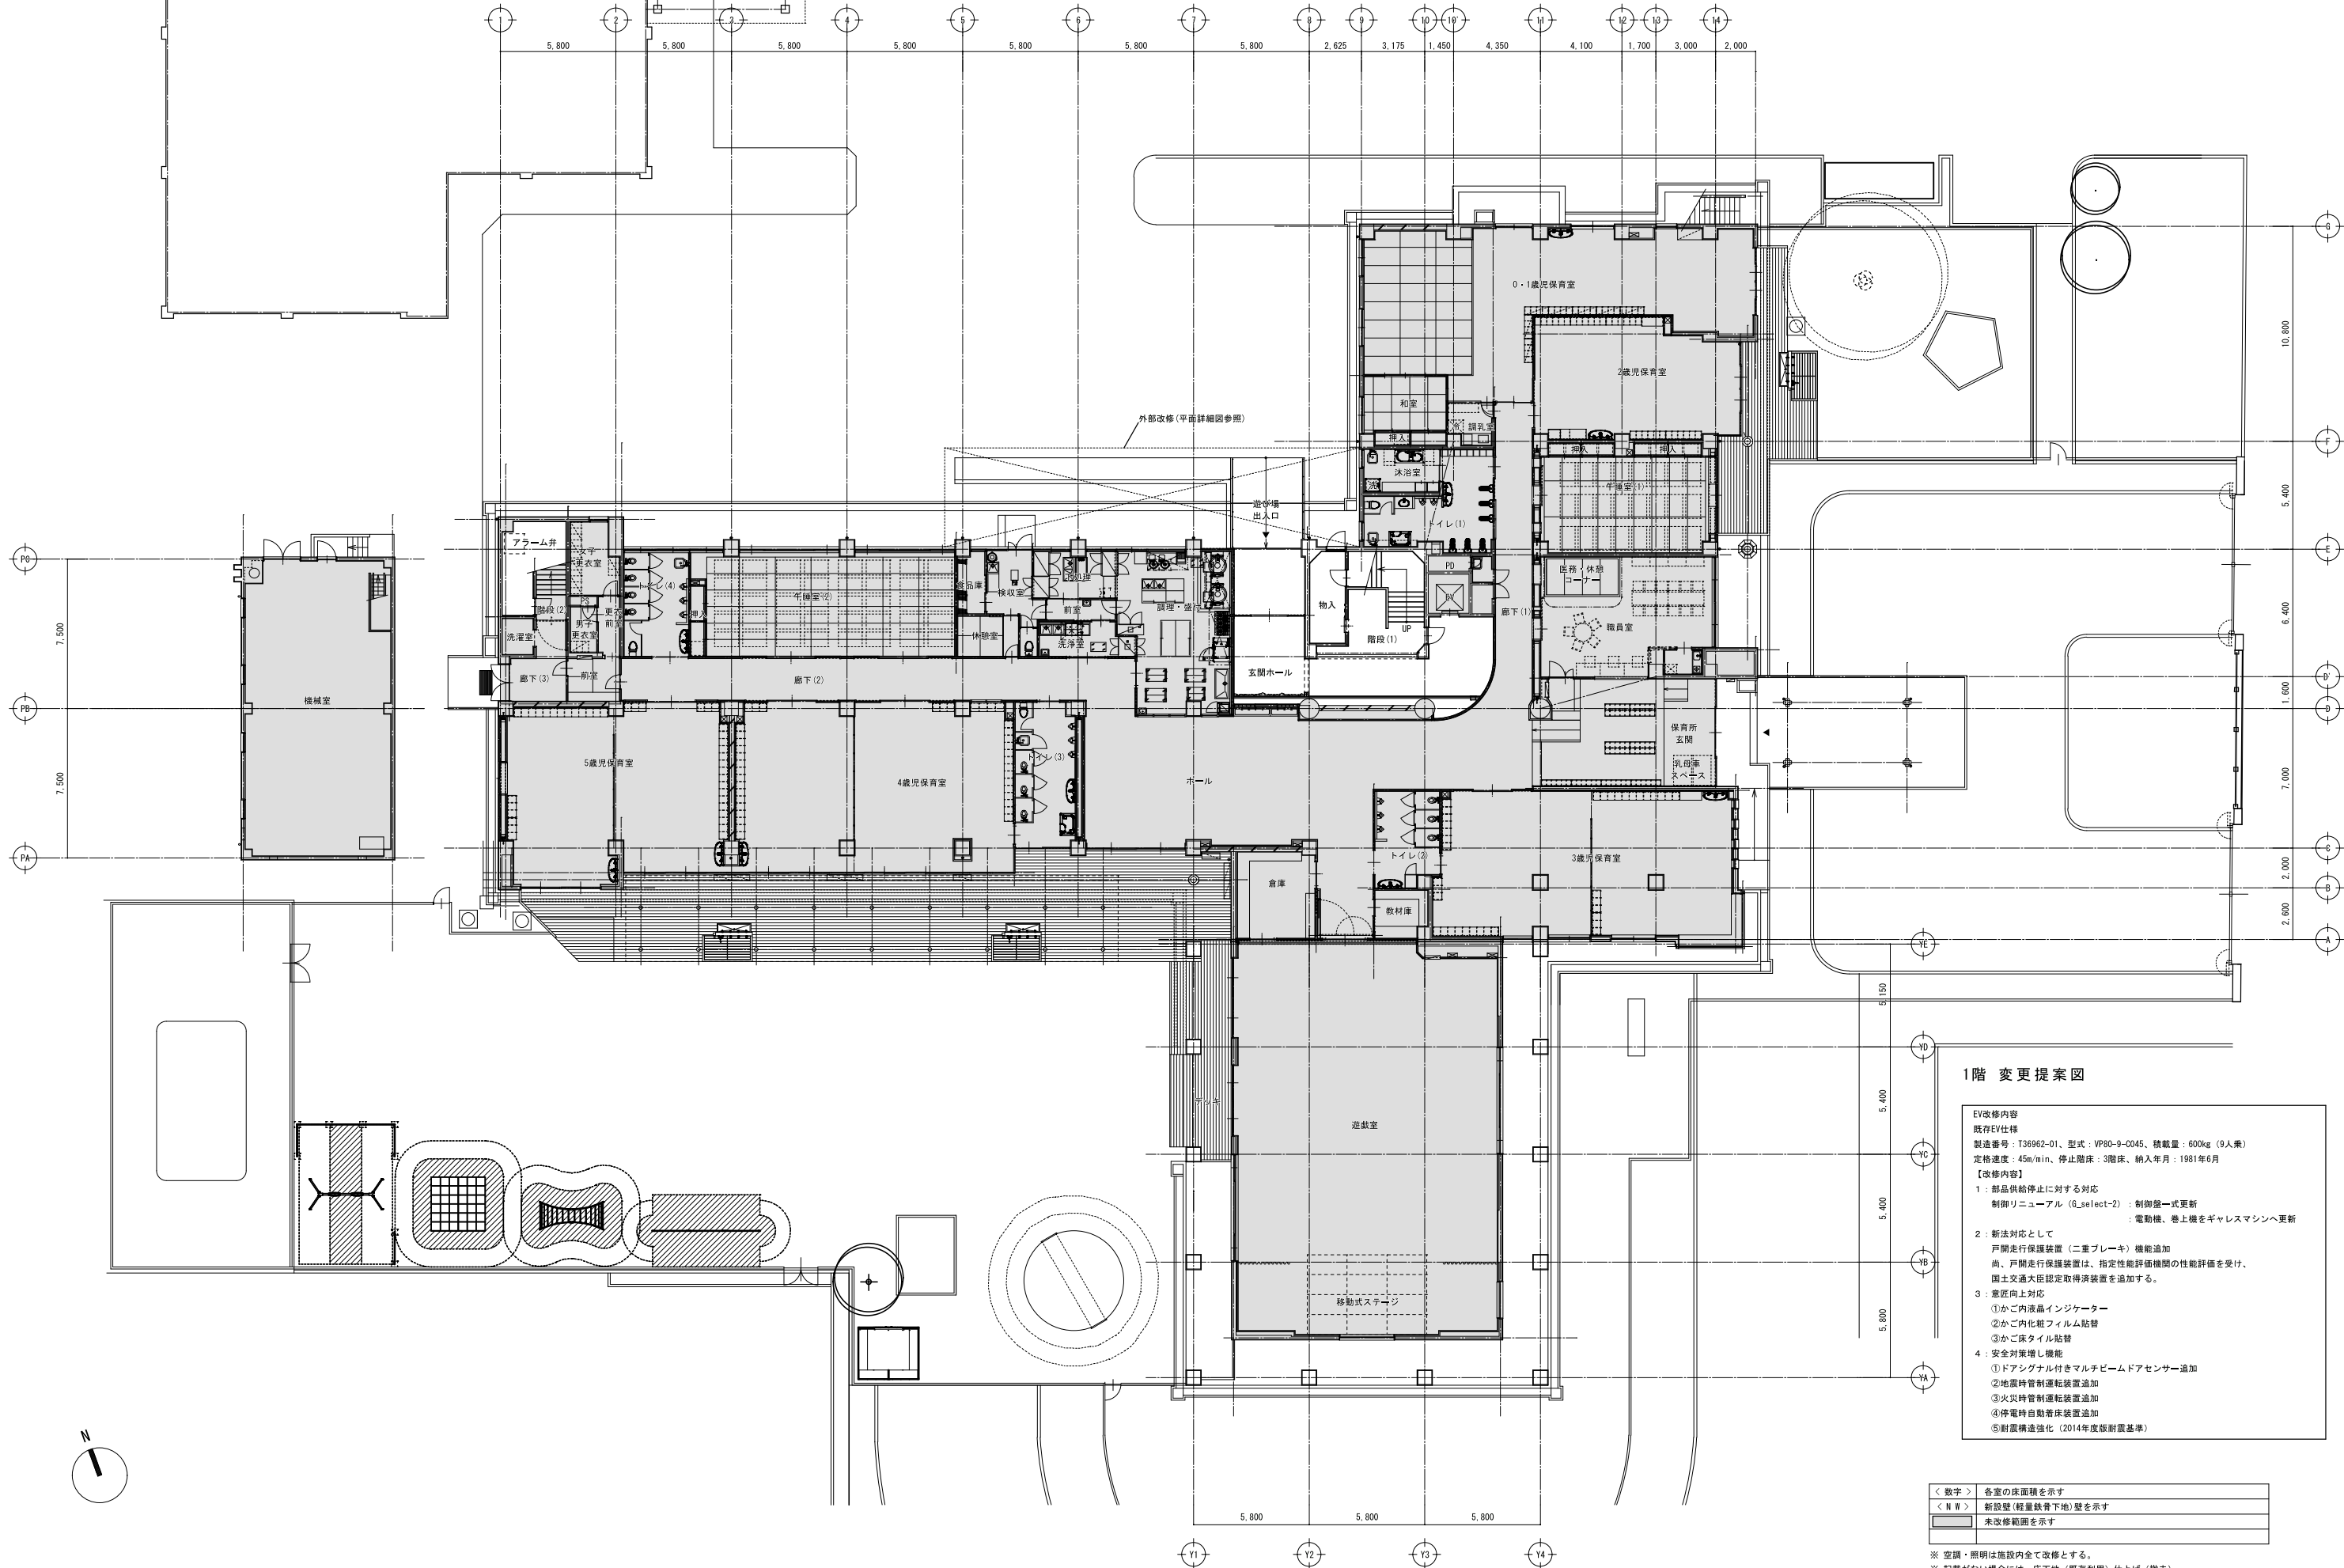


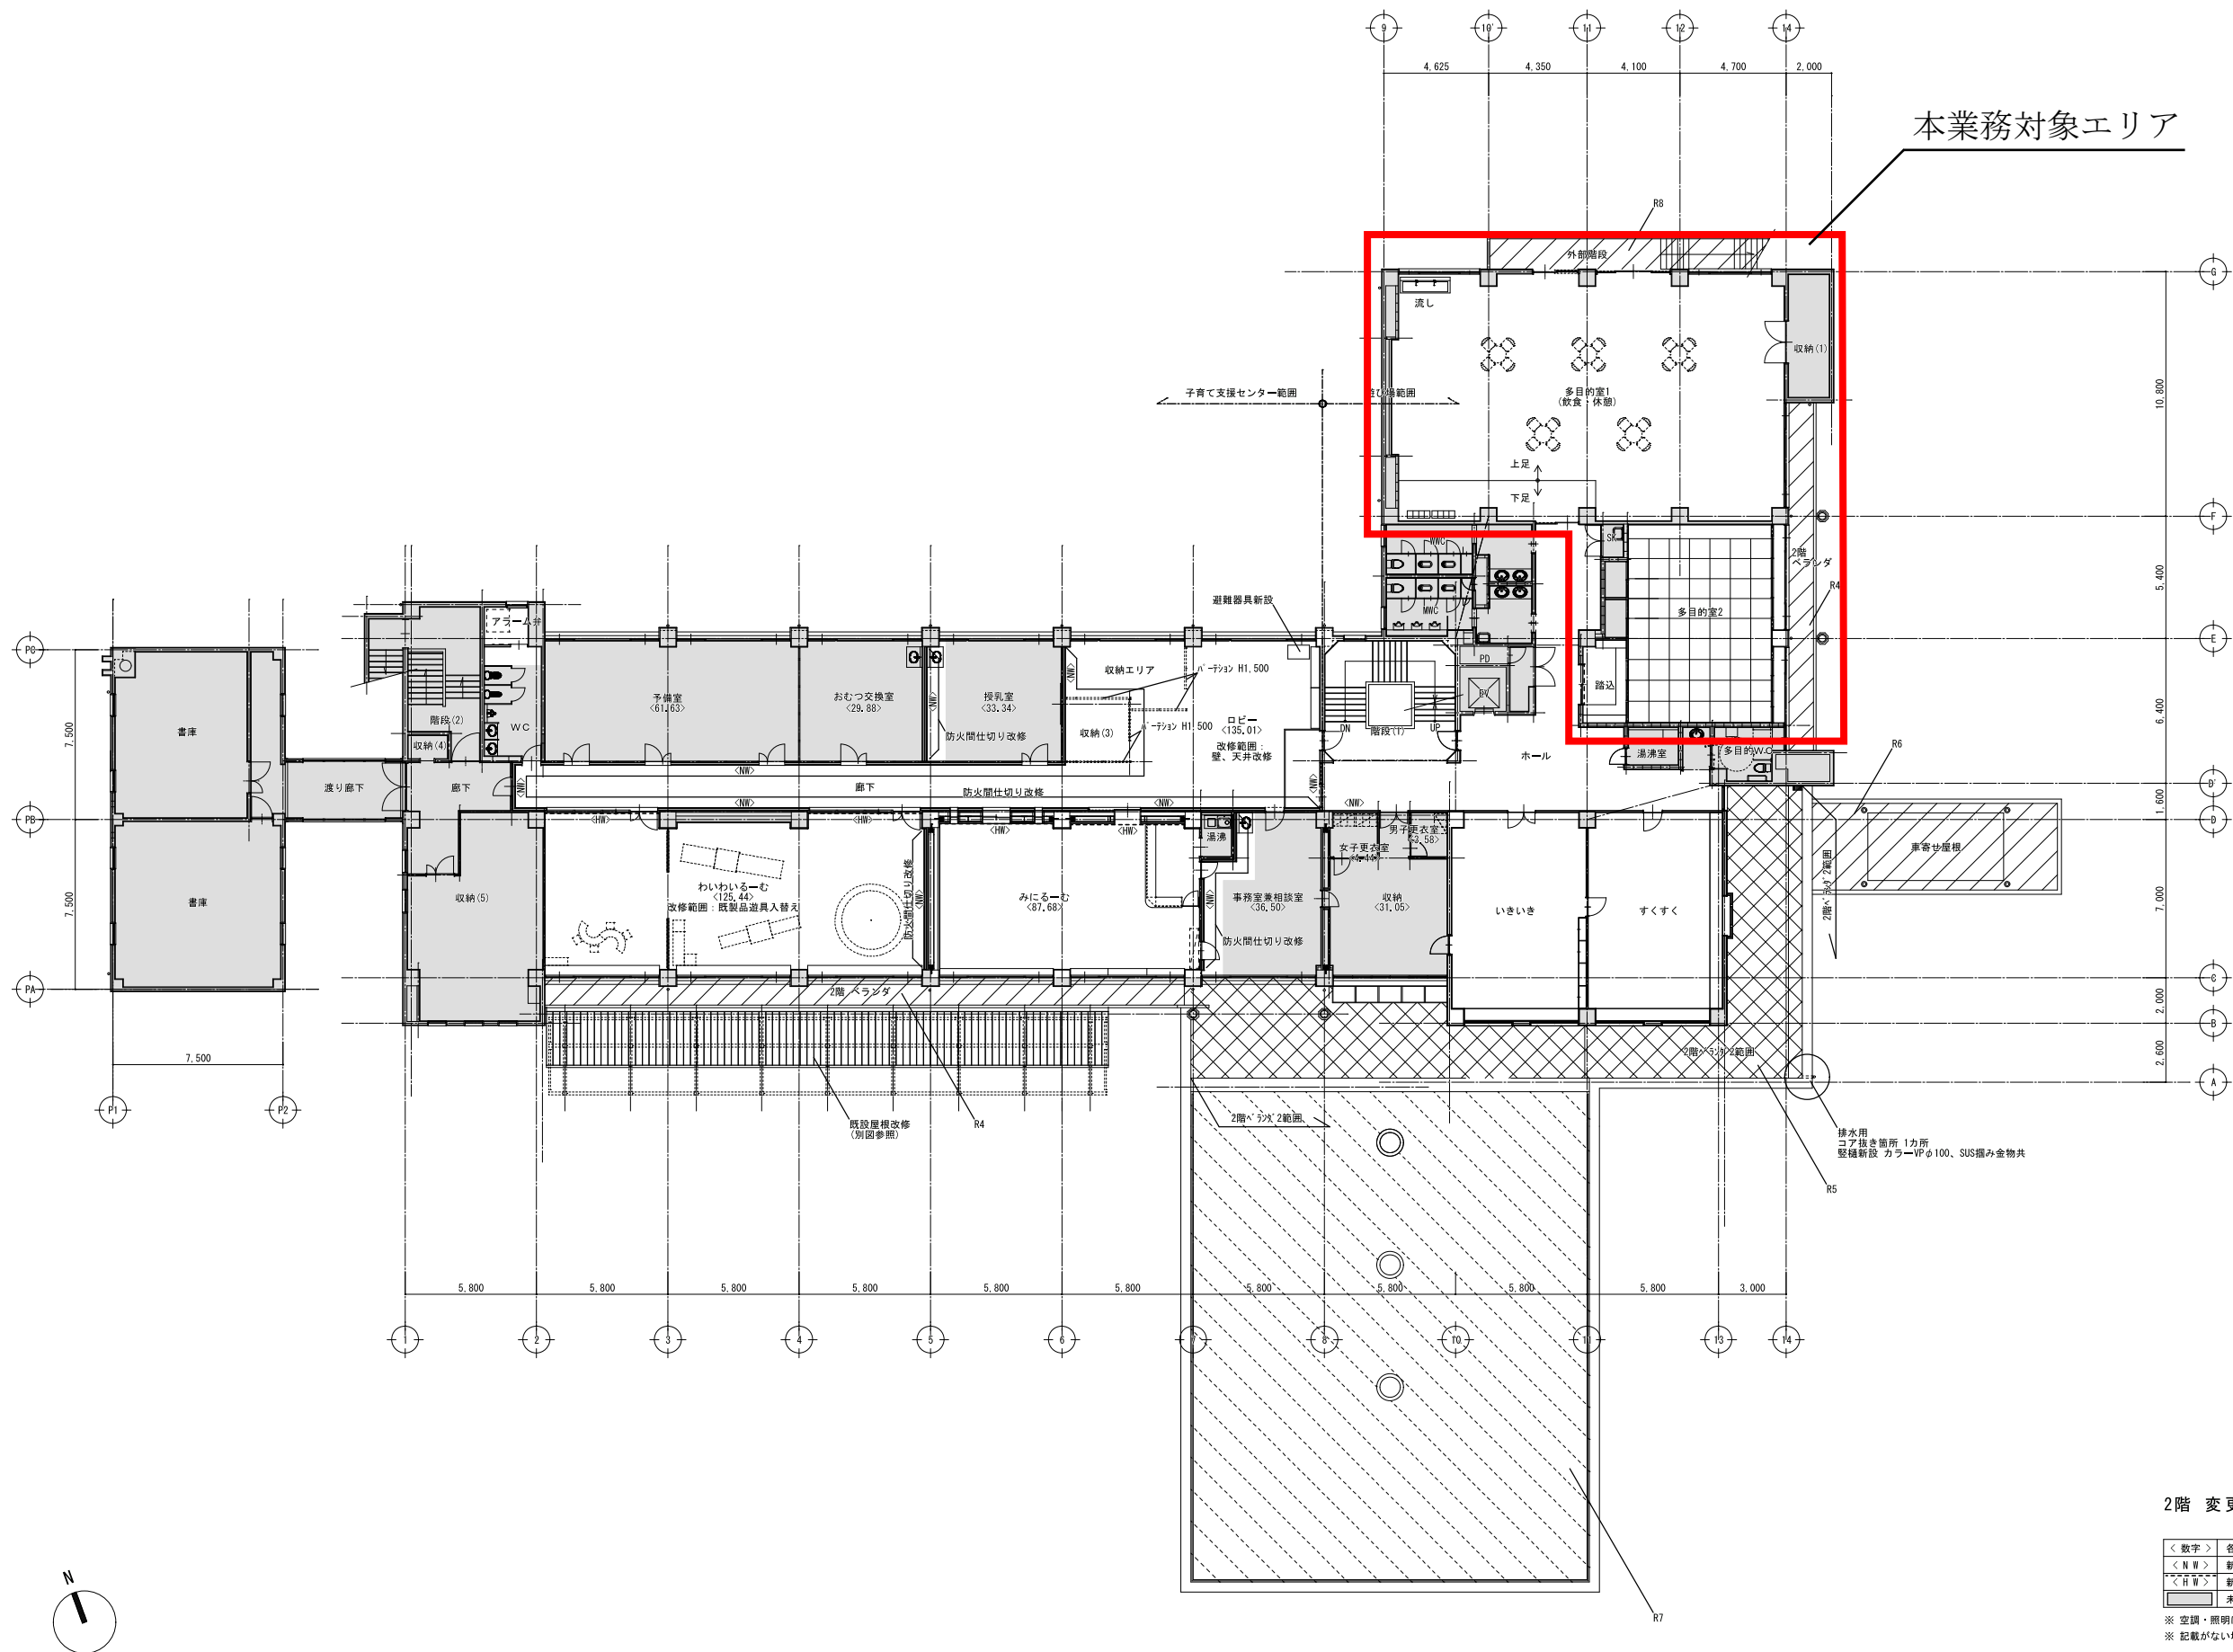

2階 変更提案図

< 数字 >	各室の床面積を示す
< N W >	新設壁 (軽量鉄骨下地) 壁を示す
< H W >	新設防壁 (不燃) を示す 特記なき限りH50とする
■	未改修範囲を示す

※ 空調・照明は施設内全て改修とする。
※ 記載がない場合には、床下地 (既存利用) 仕上げ (撤去)。

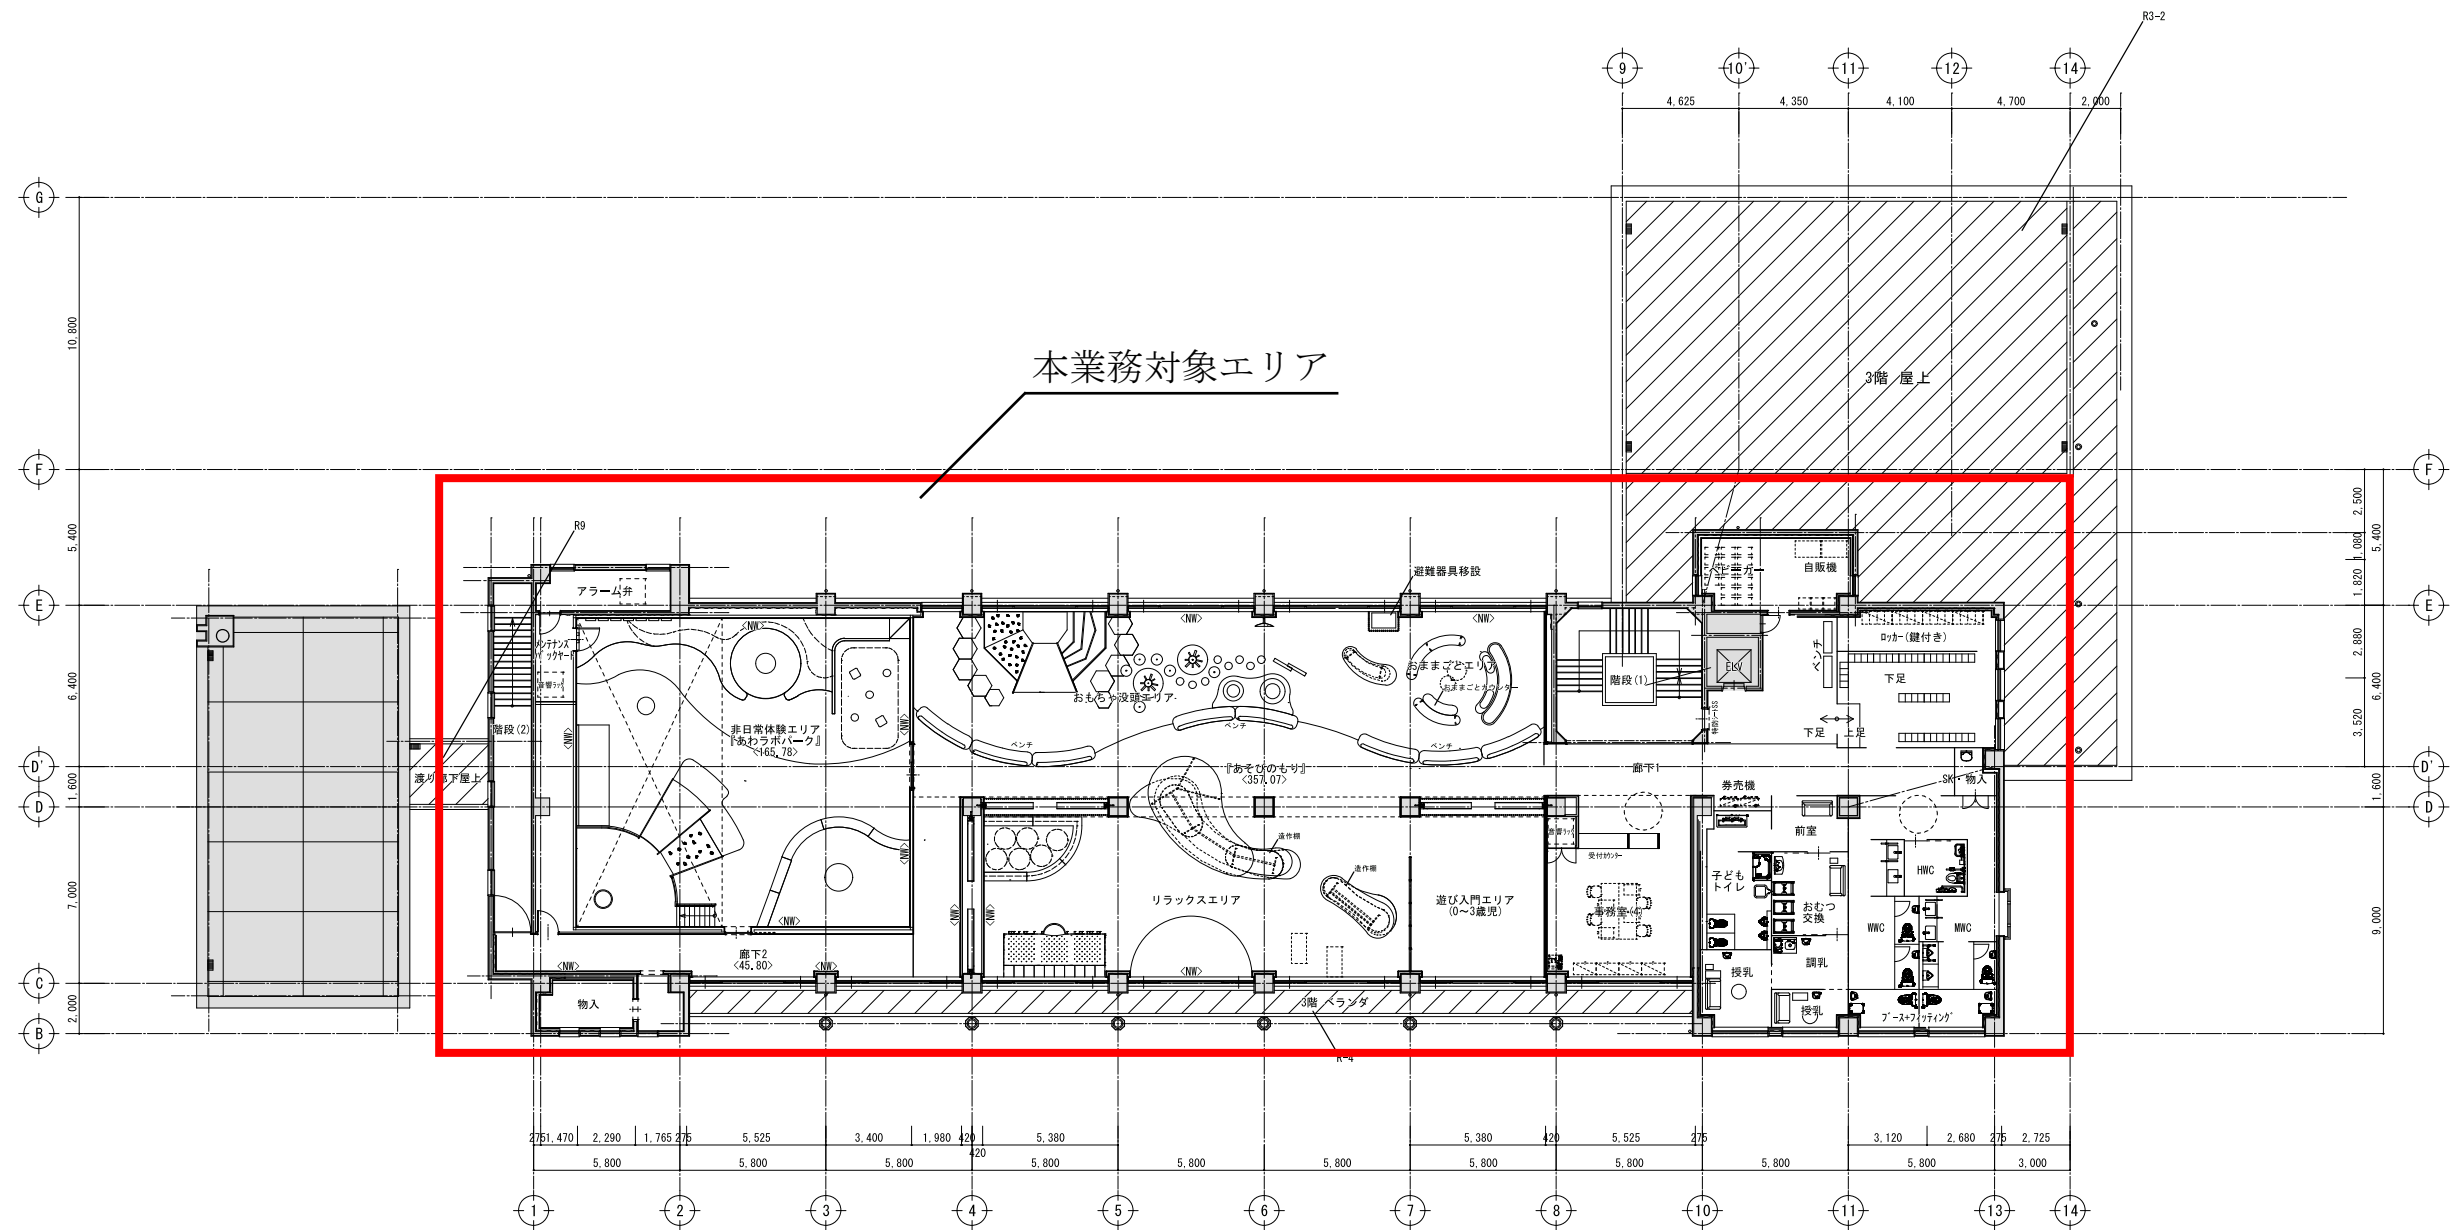

3階 変更提案図

< 数字 >	各室の床面積を示す
< N W >	新設壁(軽量鉄骨下地)壁を示す
	未改修範囲を示す

※ 空調・照明は施設内全て改修とする。
※ 記載がない場合には、床下地(既存利用)仕上げ(撤去)。

