
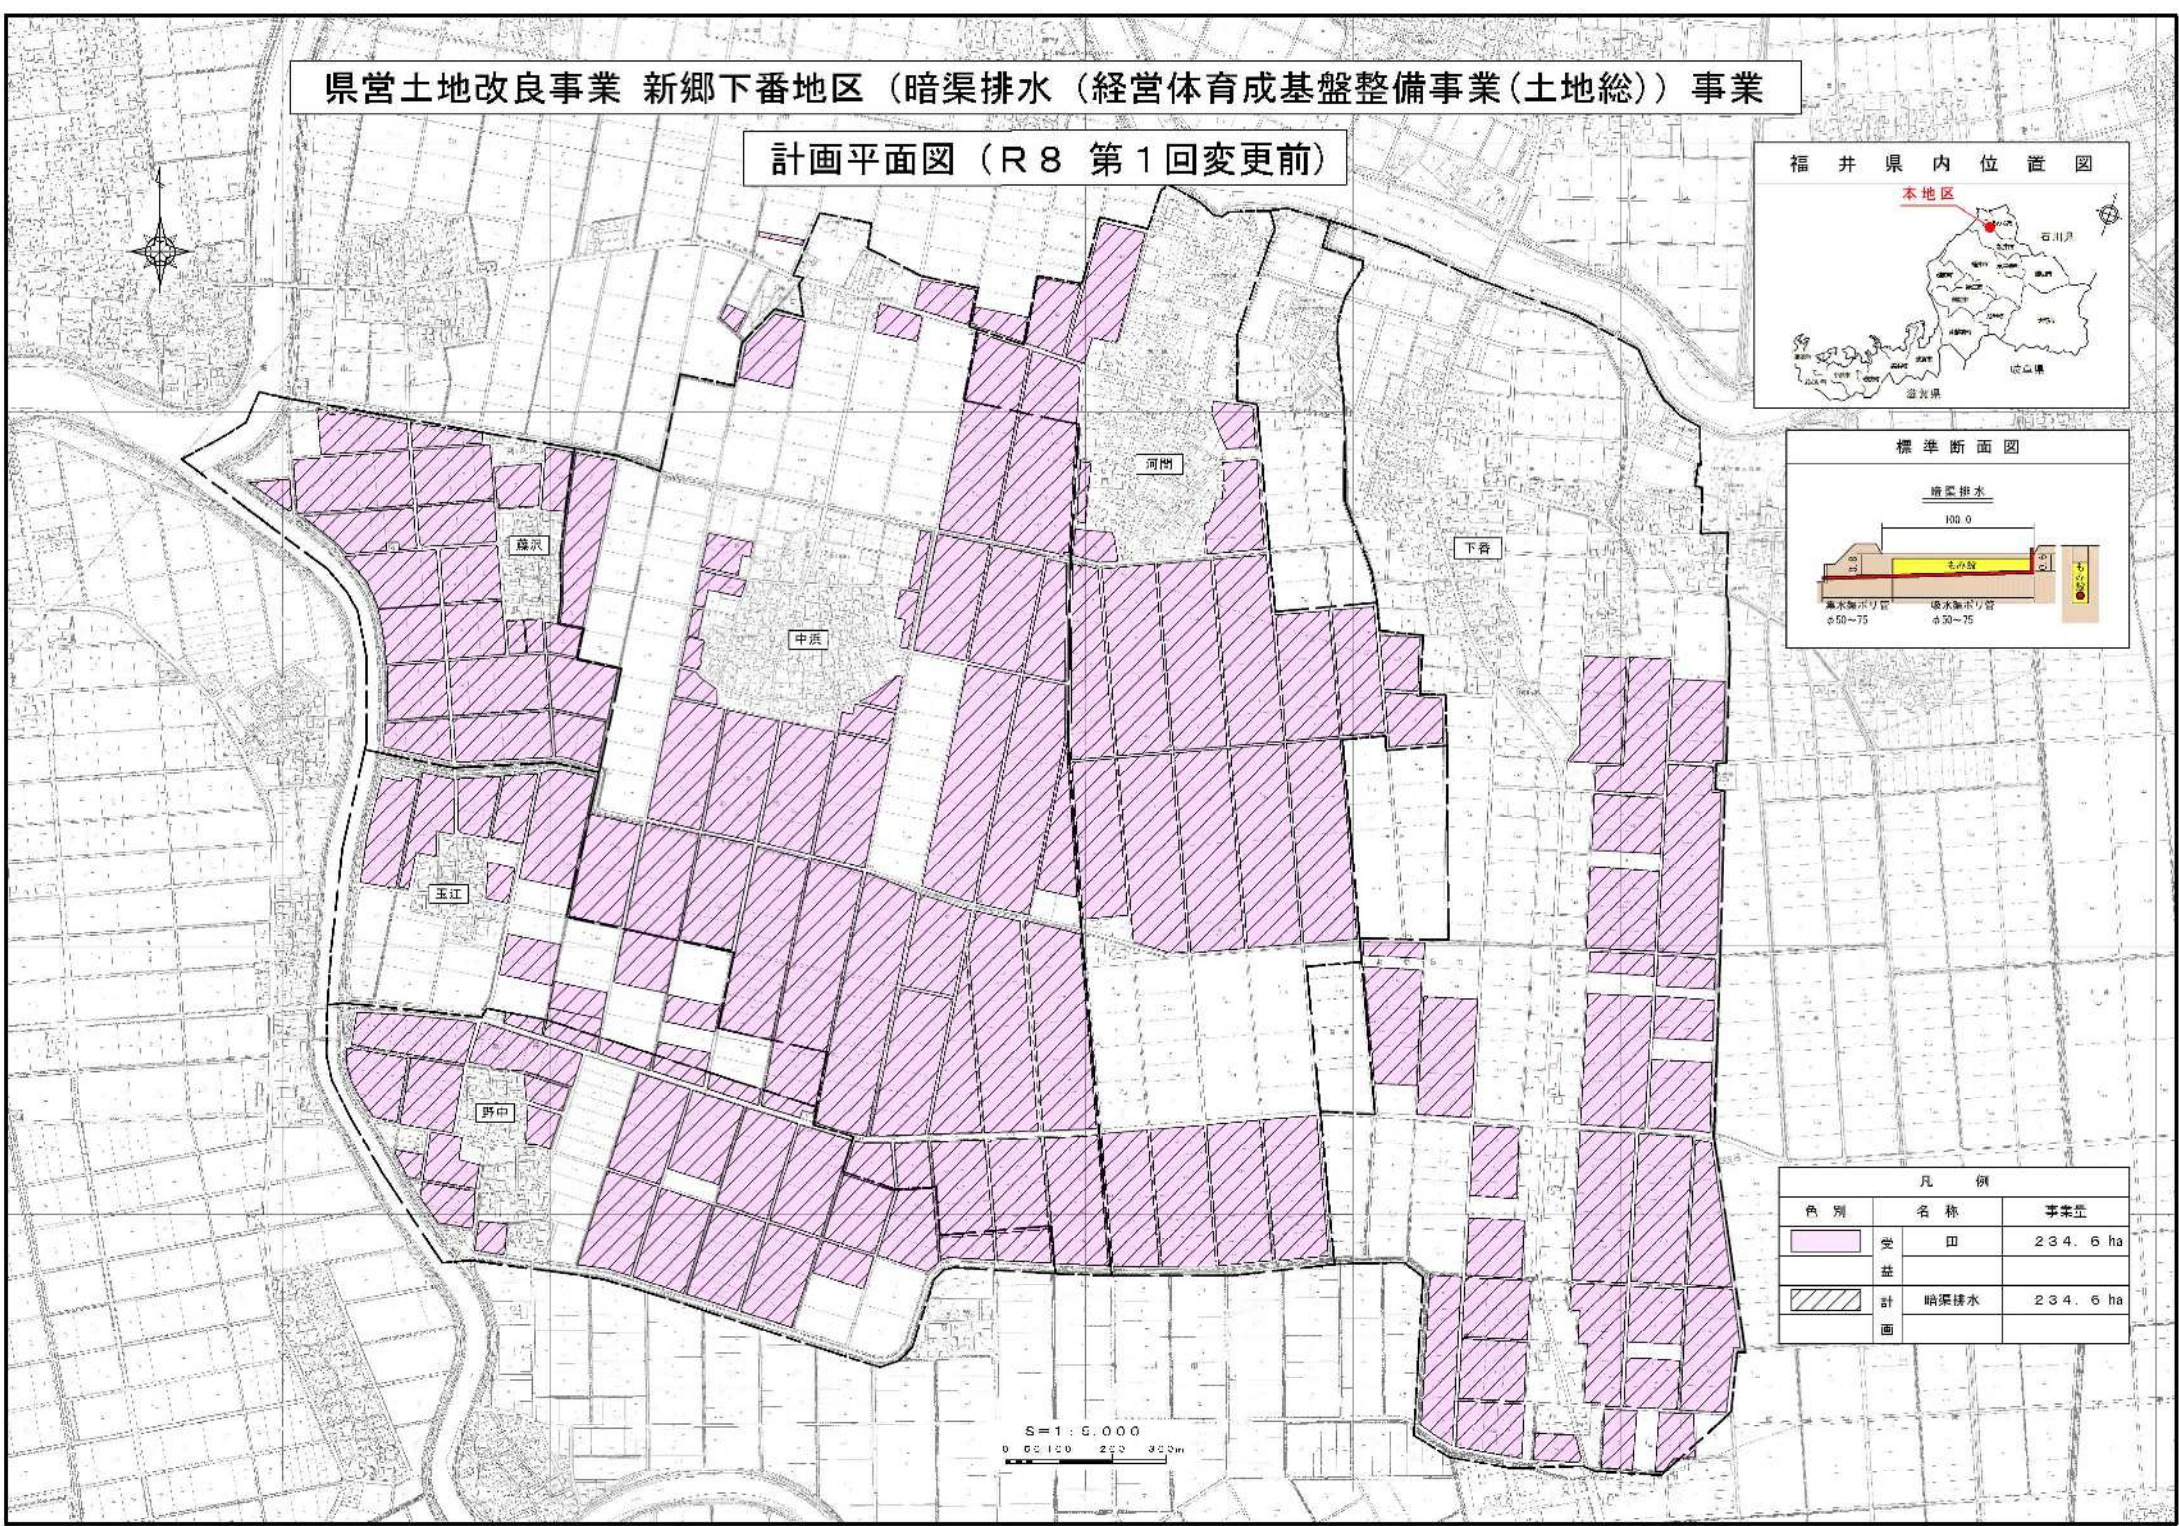


県営土地改良事業 新郷下番地区（暗渠排水（経営体育成基盤整備事業（土地総））事業

計画平面図（R8 第1回変更前）


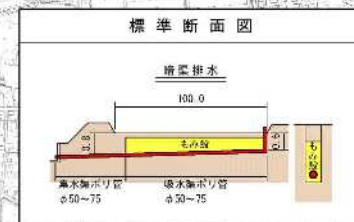


S=1:5,000
0 50 100 200 300m

凡 例		
色 別	名 称	事業量
■	受益	234.6 ha
▨	計画	暗渠排水 234.6 ha

県営土地改良事業 新郷下番地区（暗渠排水（経営体育成基盤整備事業（土地総））事業

計画平面図（R8 第1回変更後）

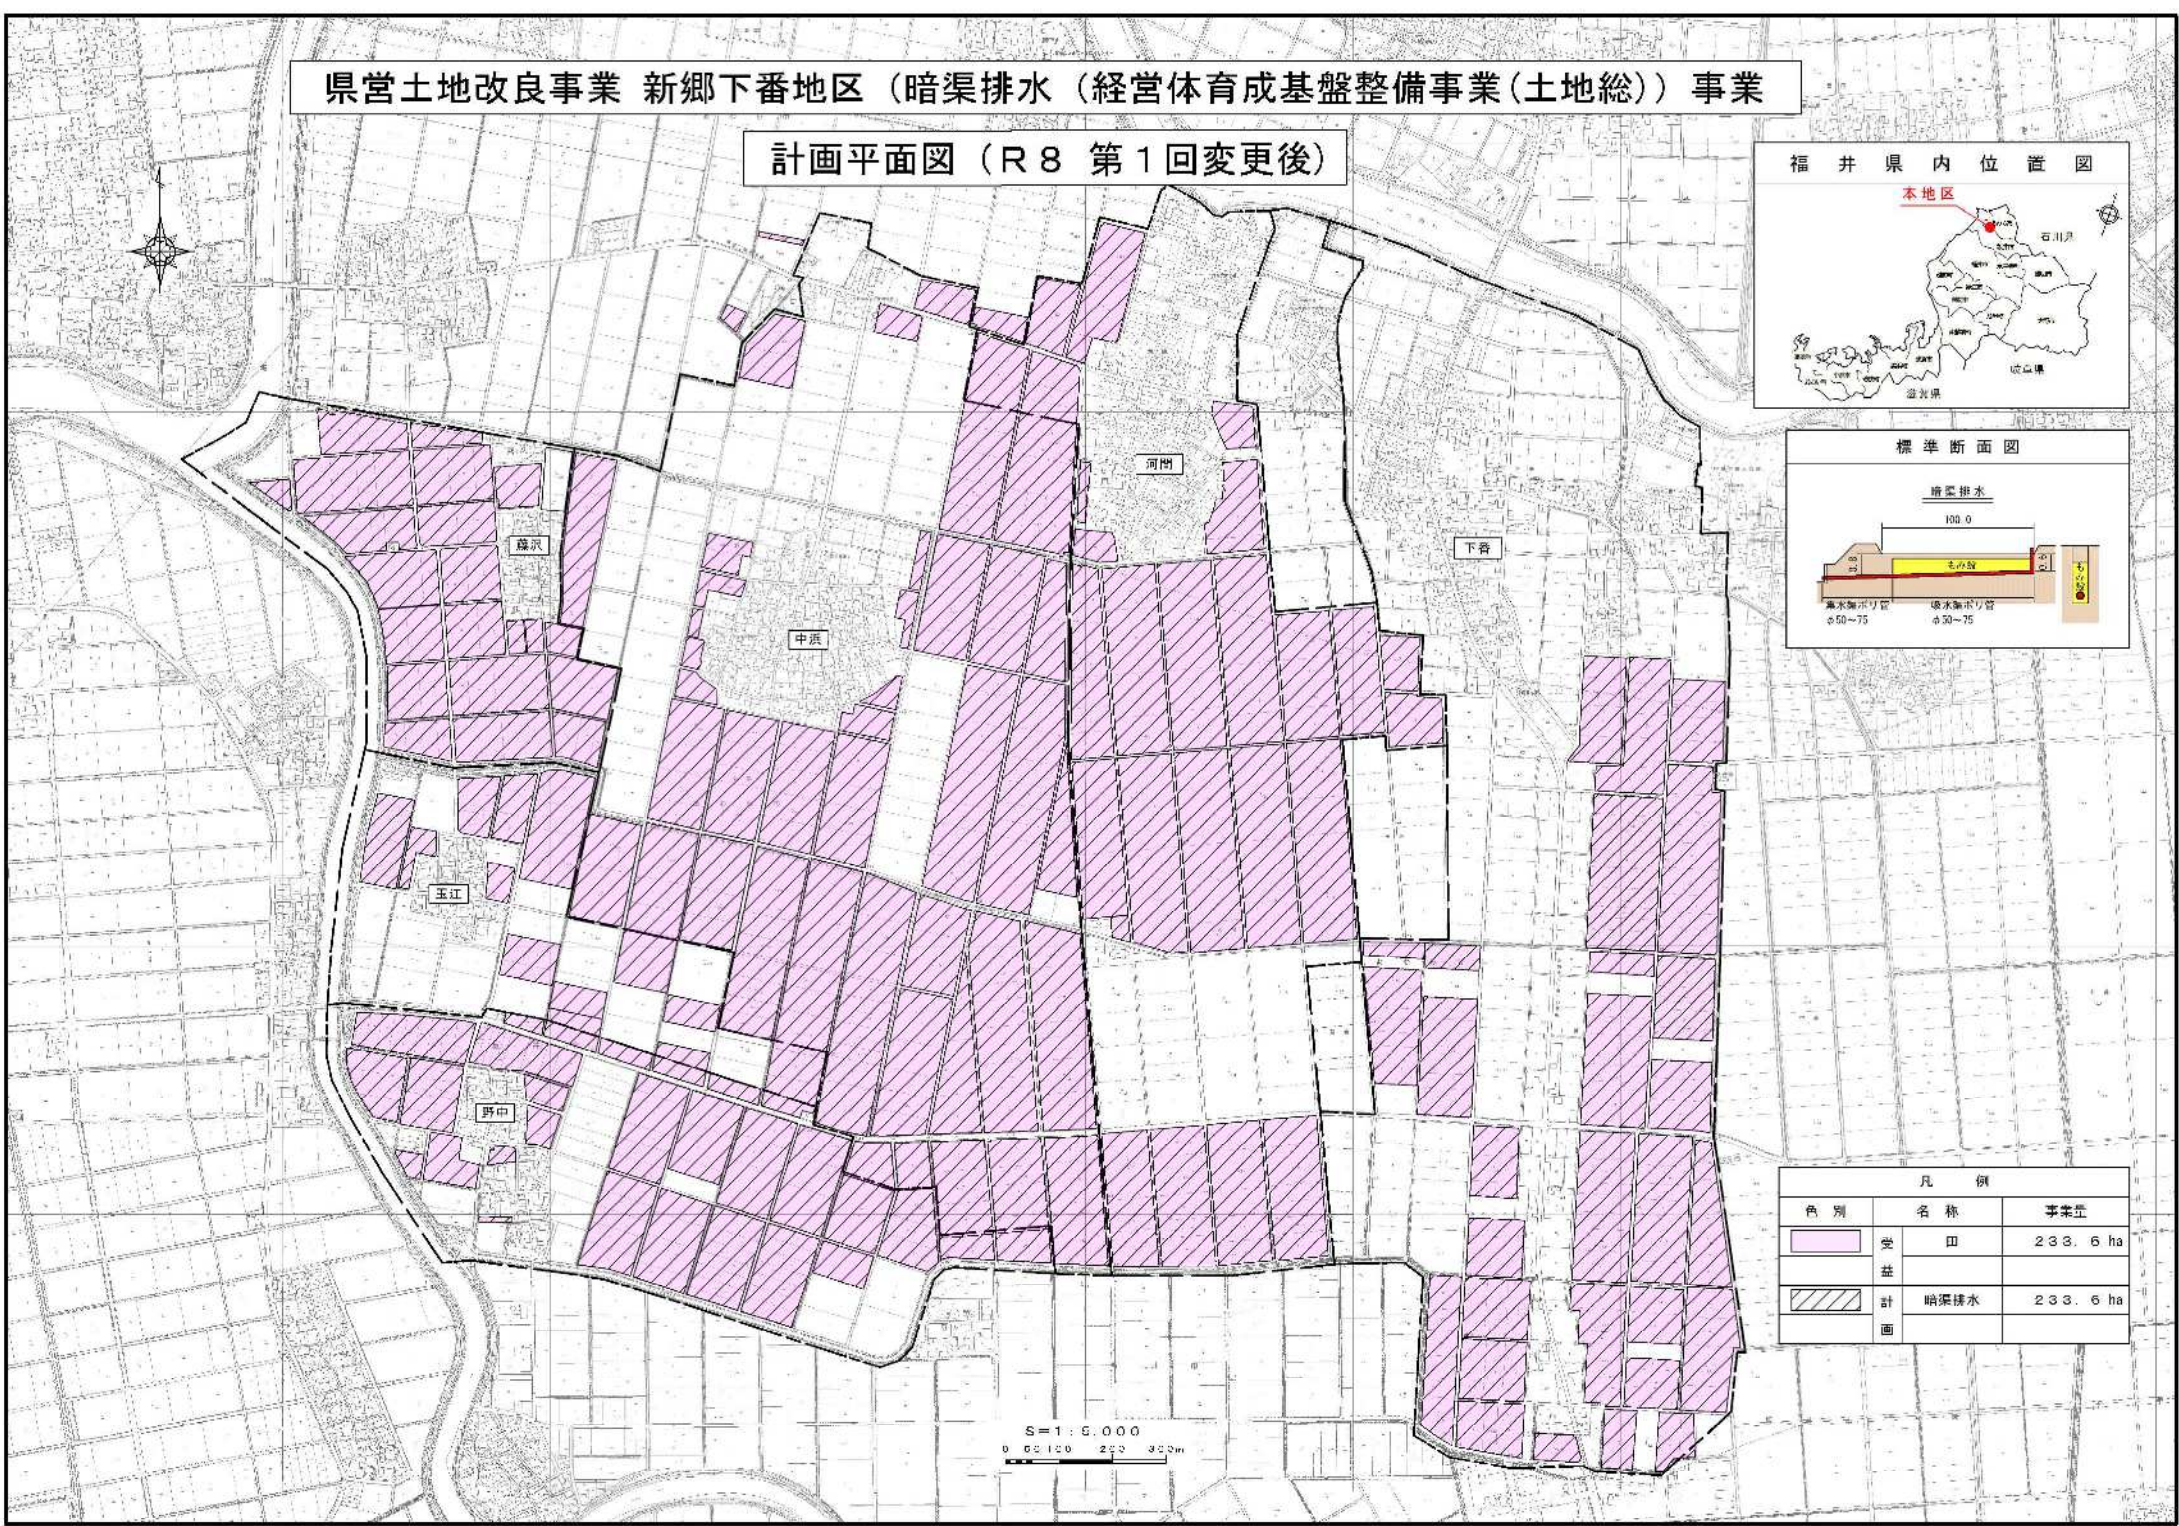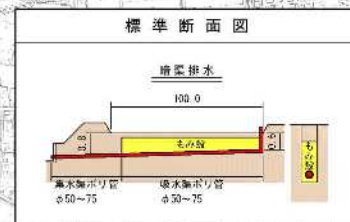


凡 例		
色 別	名 称	事業量
■	受益地	233.6 ha
▨	計画暗渠排水	233.6 ha

S=1:5,000
0 50 100 200 300m



県営土地改良事業 新郷下番地区（暗渠排水（経営体育成基盤整備事業（土地総））事業

変更説明図（R8 第1回変更）

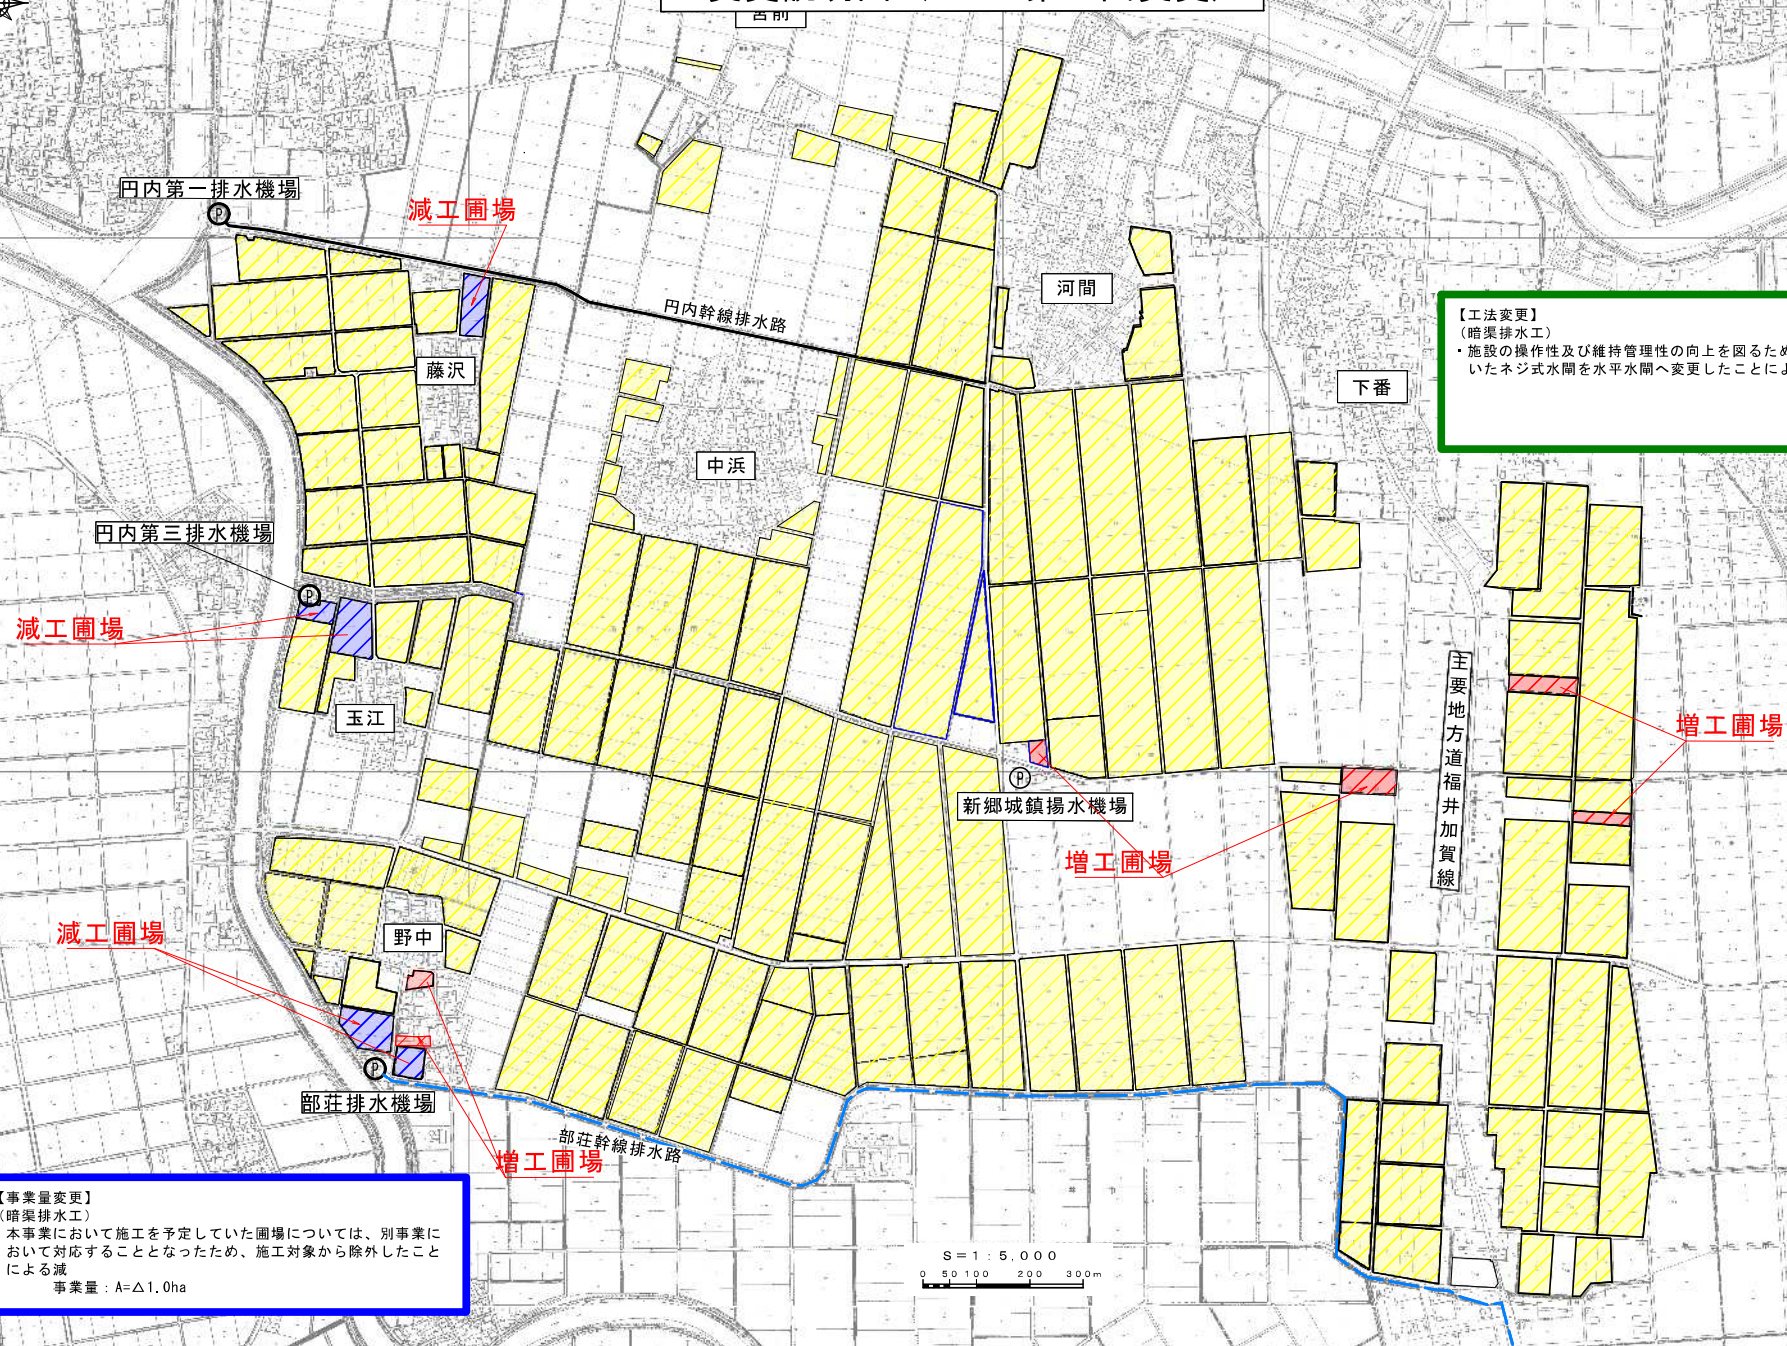

【工法変更】
（暗渠排水工）
・施設の操作性及び維持管理性の向上を図るため、当初計画していたネジ式水閘を水平水閘へ変更したことによる増

【事業量変更】
（暗渠排水工）
・本事業において施工を予定していた圃場については、別事業において対応することとなったため、施工対象から除外したことによる減
事業量：A=△1.0ha

凡 例	
記 号	区 分
	受益（ 増 ）
	受益（ 減 ）
	受益（変更なし）
変更理由凡例	
事 変 増	
事 変 減	
工 法 変 更	