


JR 芦原温泉駅周辺整備計画

平成 22 年 3 月 2 日

あわら市土木部建設課

第1期 平成19年度～平成21年度)

都市再生整備計画 (JR芦原温泉駅周辺地区) 整備方針概要図 (最終精算)

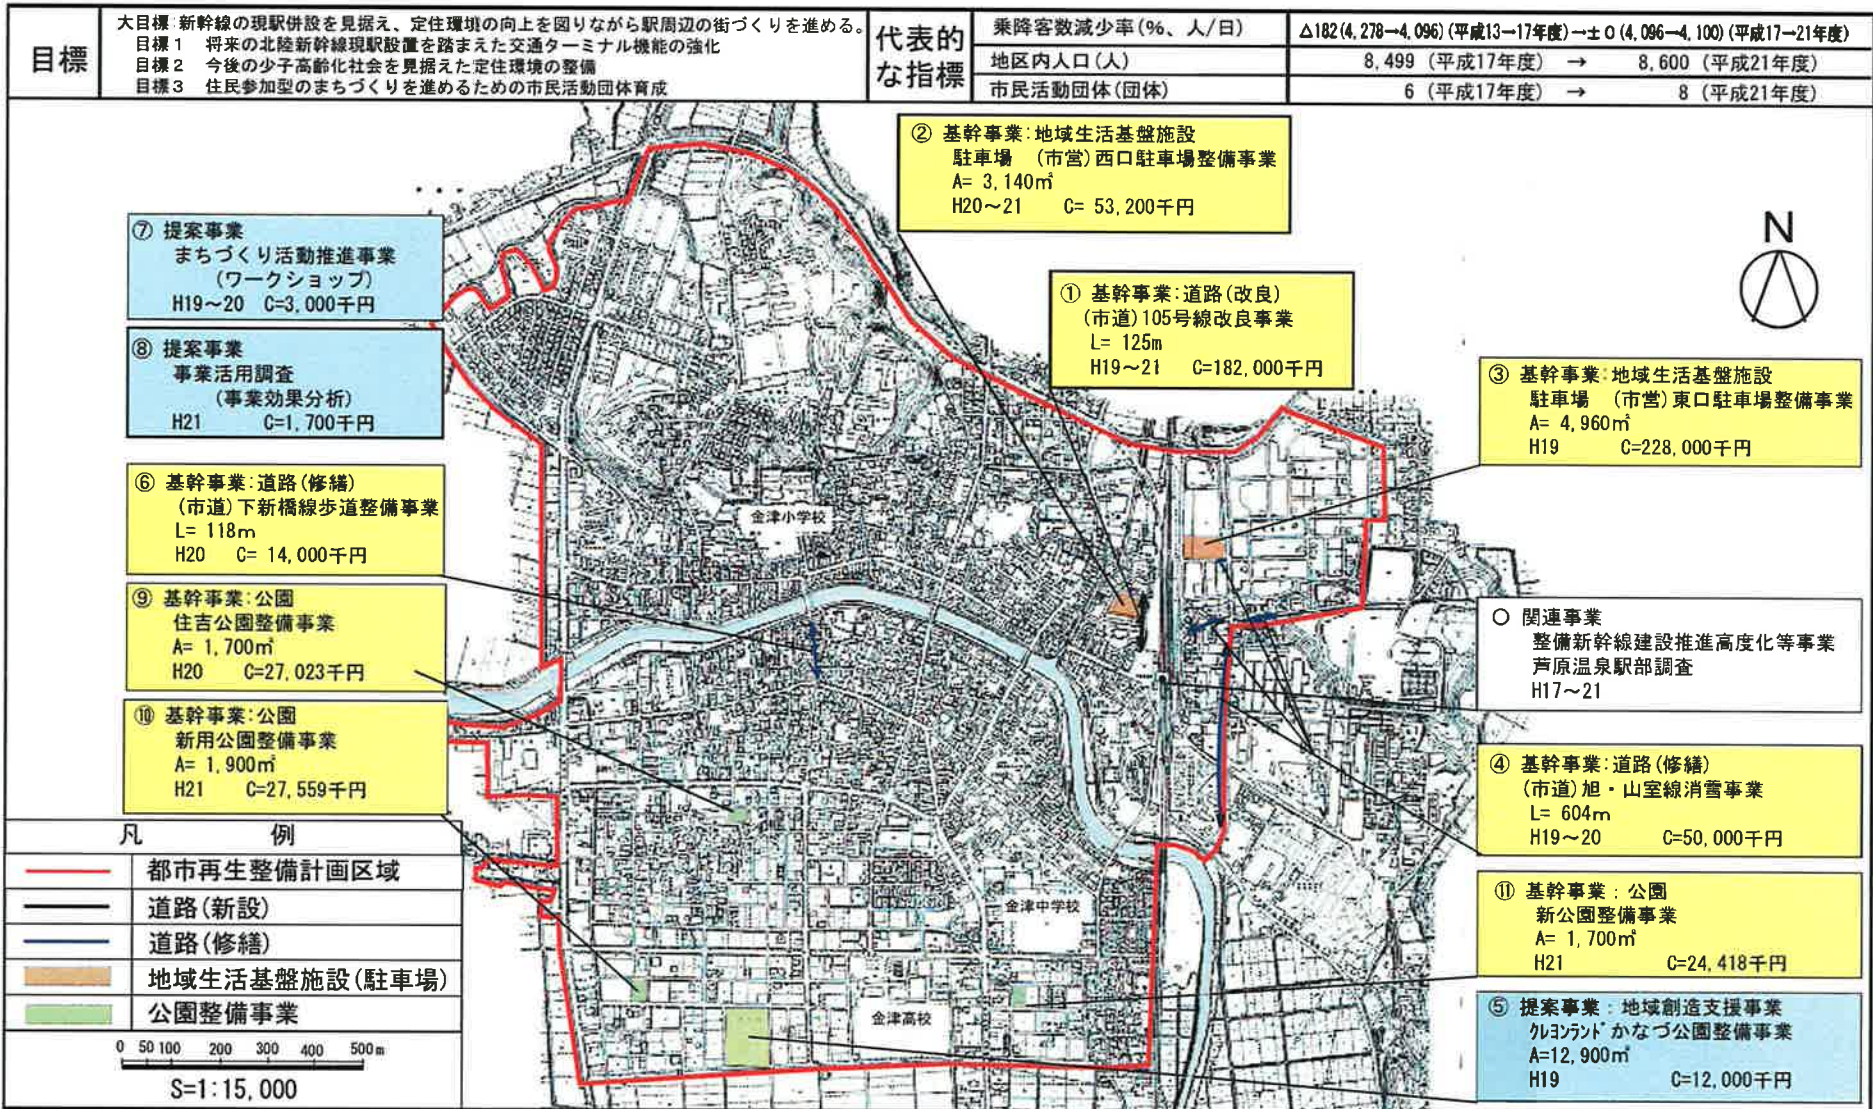

北陸新幹線の状況（芦原温泉駅周辺）

【第2期】

西口アクセス(市道105号線)
L=80m



にぎわい交流広場(予定地)
A=0.29ha



【第1期】

西口駐車場
A=0.31ha (H20~21 施工)



東口駐車場 A=0.50ha
(H19 施工)



西口アクセス(市道105号線)
L=125m (H19~21 施工)



高塚跨線橋の架け替え



先行取得用地 A=0.27ha



新幹線駅舎建設予定地



金津自動車学校



竹田川縦断占用



西口広場・西口アクセス道路の整備イメージ




JR芦原温泉駅前広場暫定整備


施工前平面図



暫定計画平面図

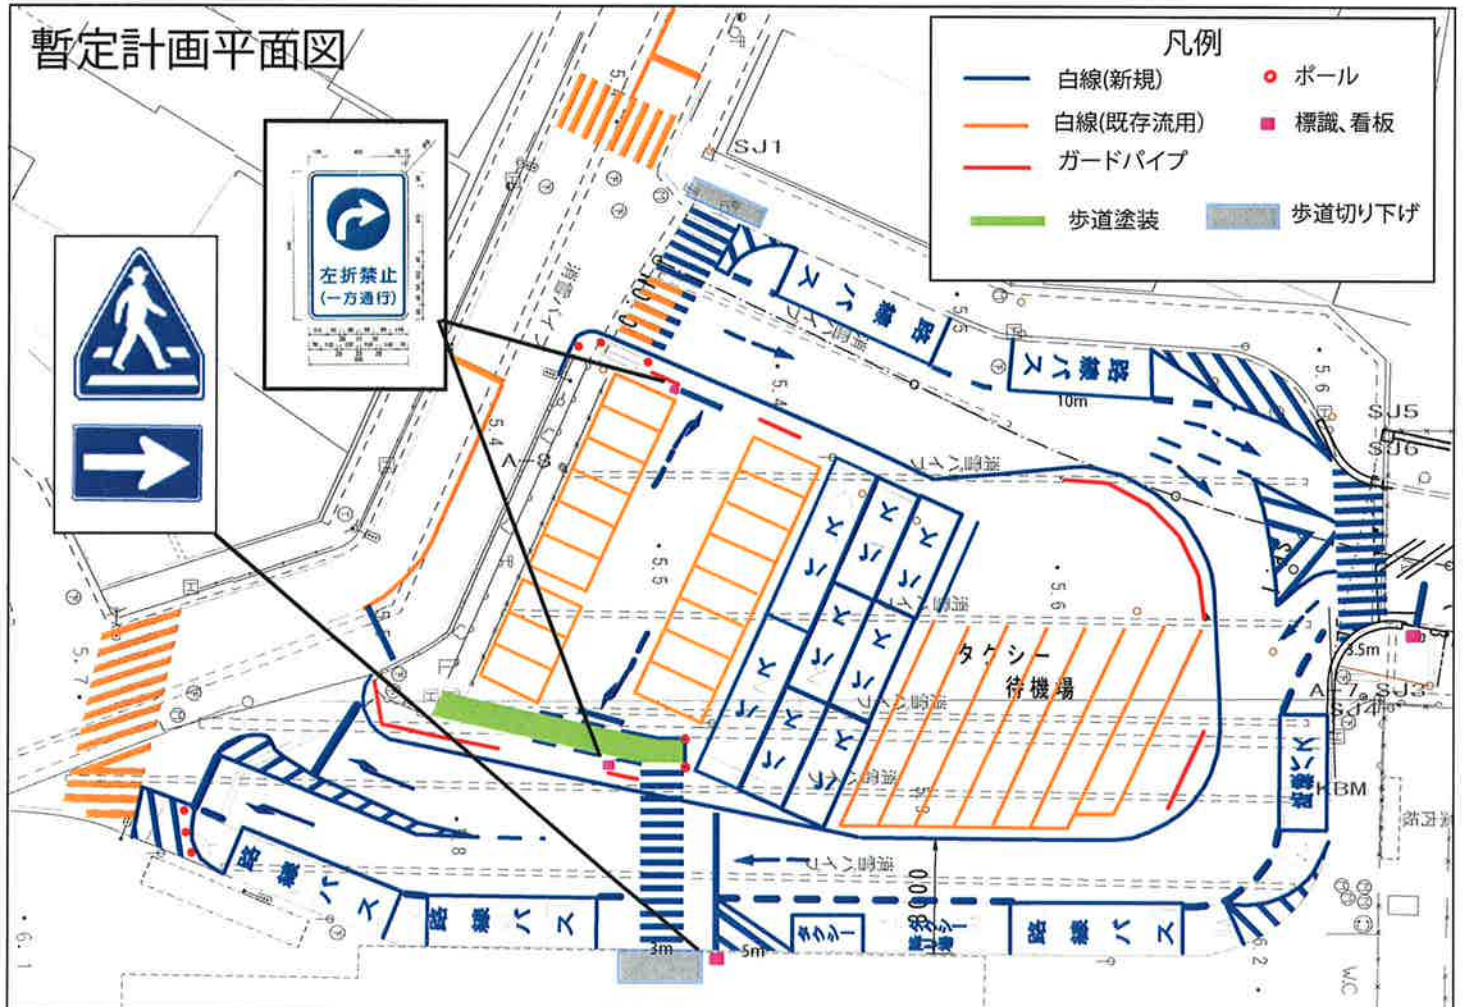

金津市街地の公園

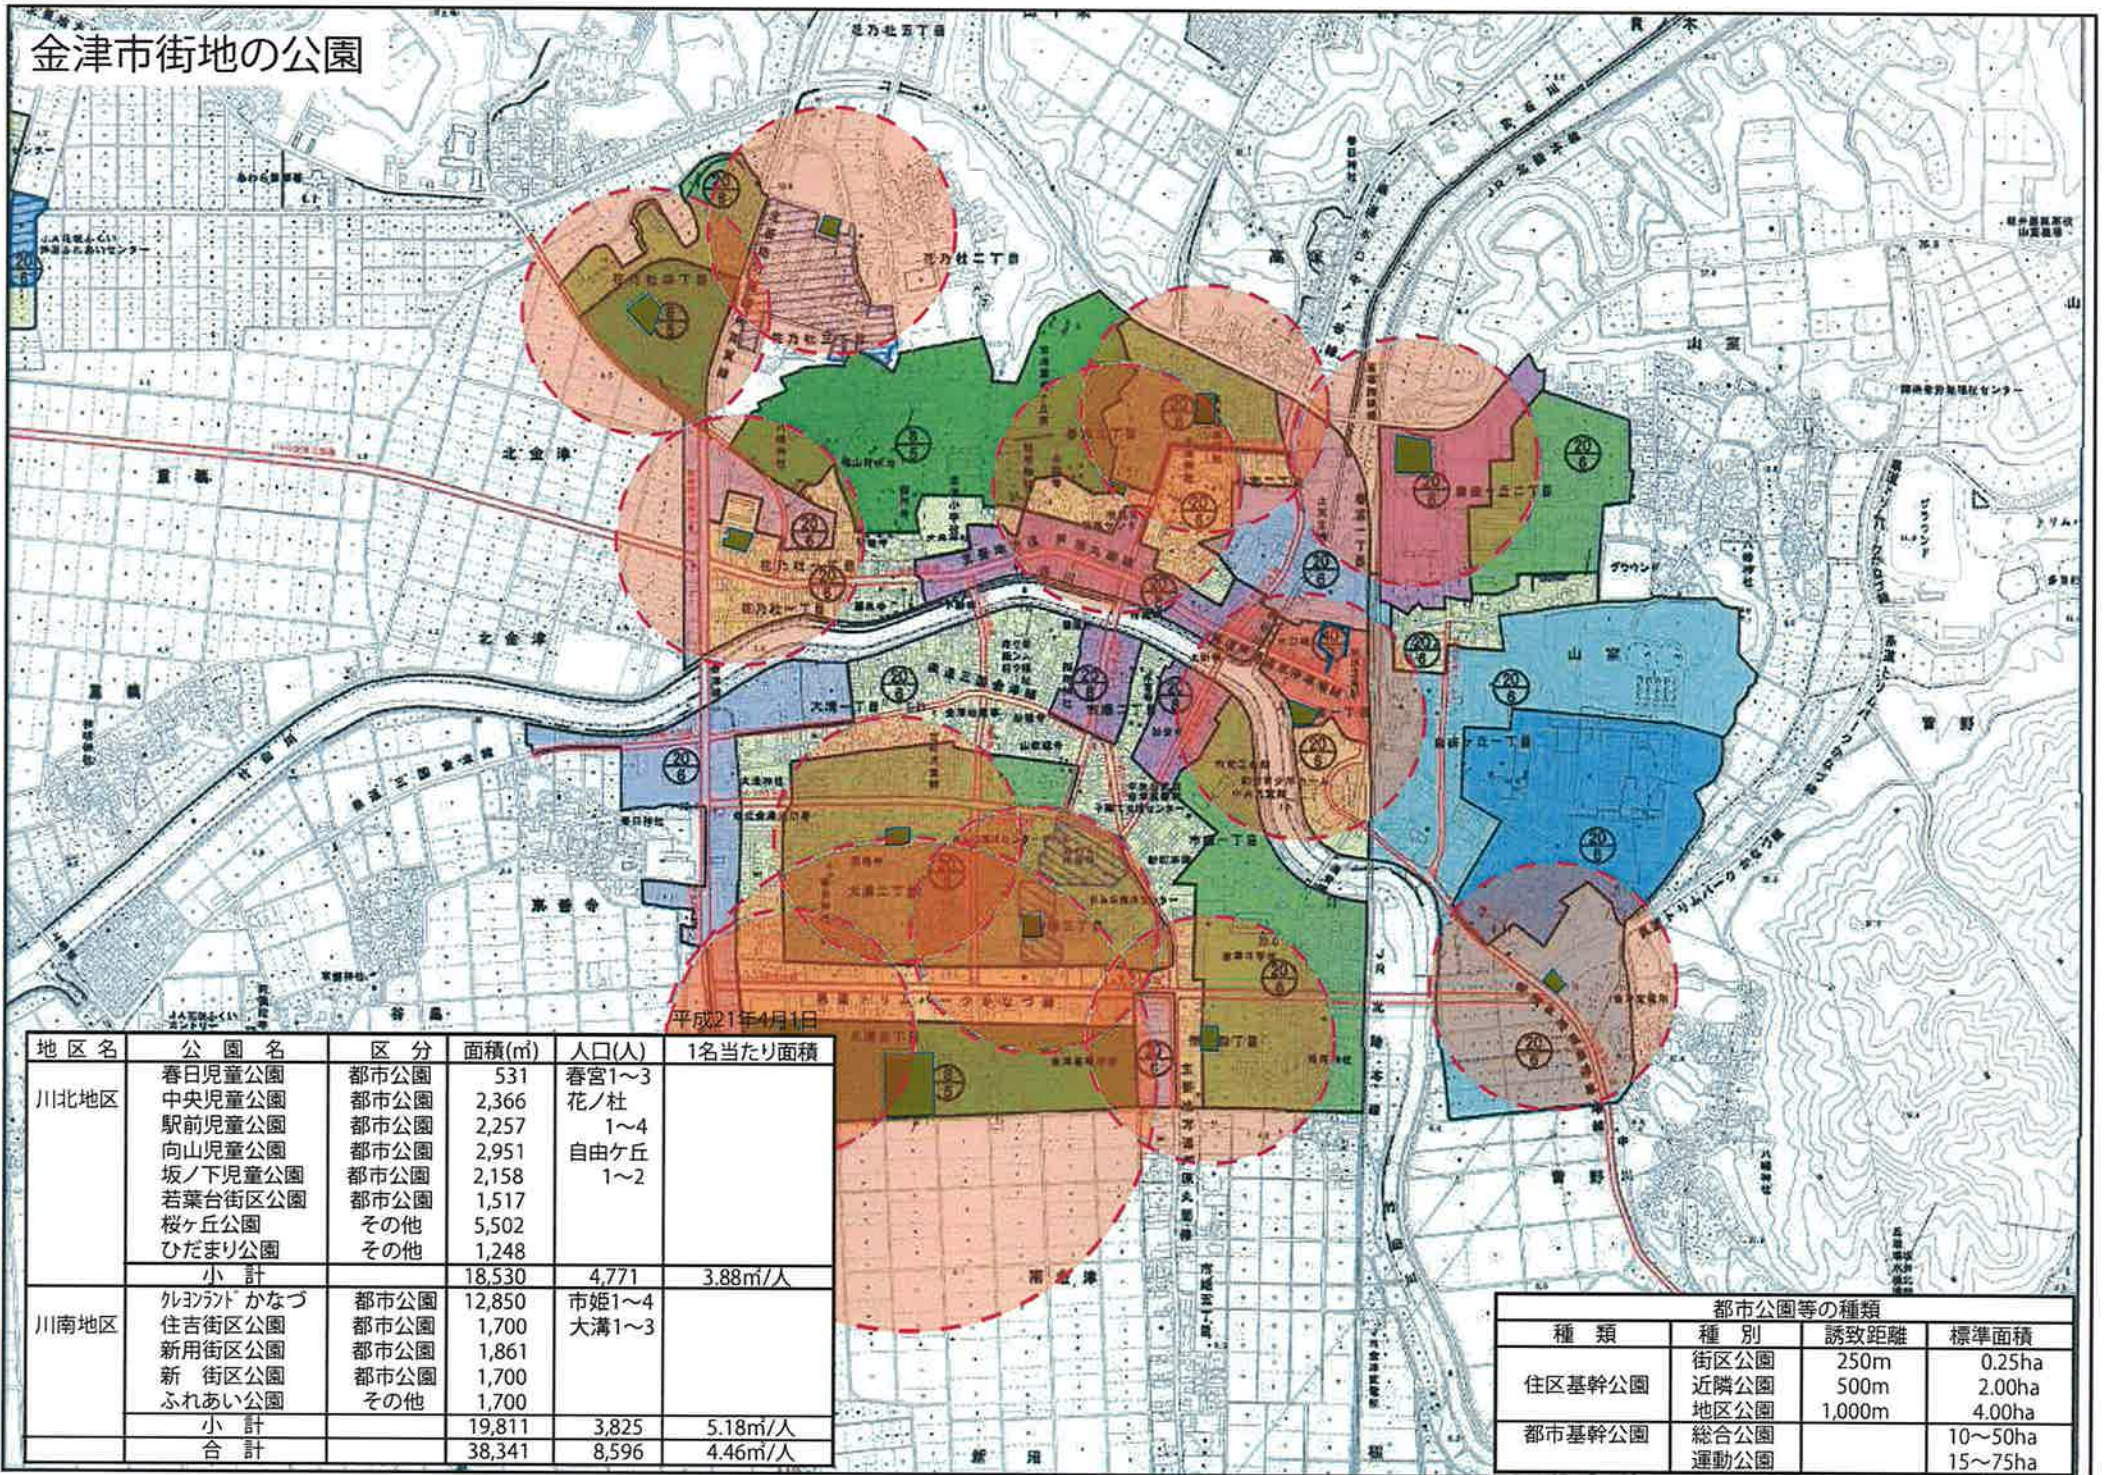


平成21年4月1日

地区名	公園名	区分	面積(m ²)	人口(人)	1名当たり面積
川北地区	春日児童公園	都市公園	531	春宮1~3	
	中央児童公園	都市公園	2,366	花ノ杜	
	駅前児童公園	都市公園	2,257	1~4	
	向山児童公園	都市公園	2,951	自由ヶ丘	
	坂ノ下児童公園	都市公園	2,158	1~2	
	若葉台街区公園	都市公園	1,517		
	桜ヶ丘公園	その他	5,502		
	ひだまり公園	その他	1,248		
	小計		18,530	4,771	3.88m ² /人
川南地区	レゾナントかなづ	都市公園	12,850	市姫1~4	
	住吉街区公園	都市公園	1,700	大溝1~3	
	新用街区公園	都市公園	1,861		
	新街区公園	都市公園	1,700		
	ふれあい公園	その他	1,700		
	小計		19,811	3,825	5.18m ² /人
	合計		38,341	8,596	4.46m ² /人

都市公園等の種類			
種類	種別	誘致距離	標準面積
住区基幹公園	街区公園	250m	0.25ha
	近隣公園	500m	2.00ha
	地区公園	1,000m	4.00ha
都市基幹公園	総合公園		10~50ha
	運動公園		15~75ha

芦原温泉街の公園

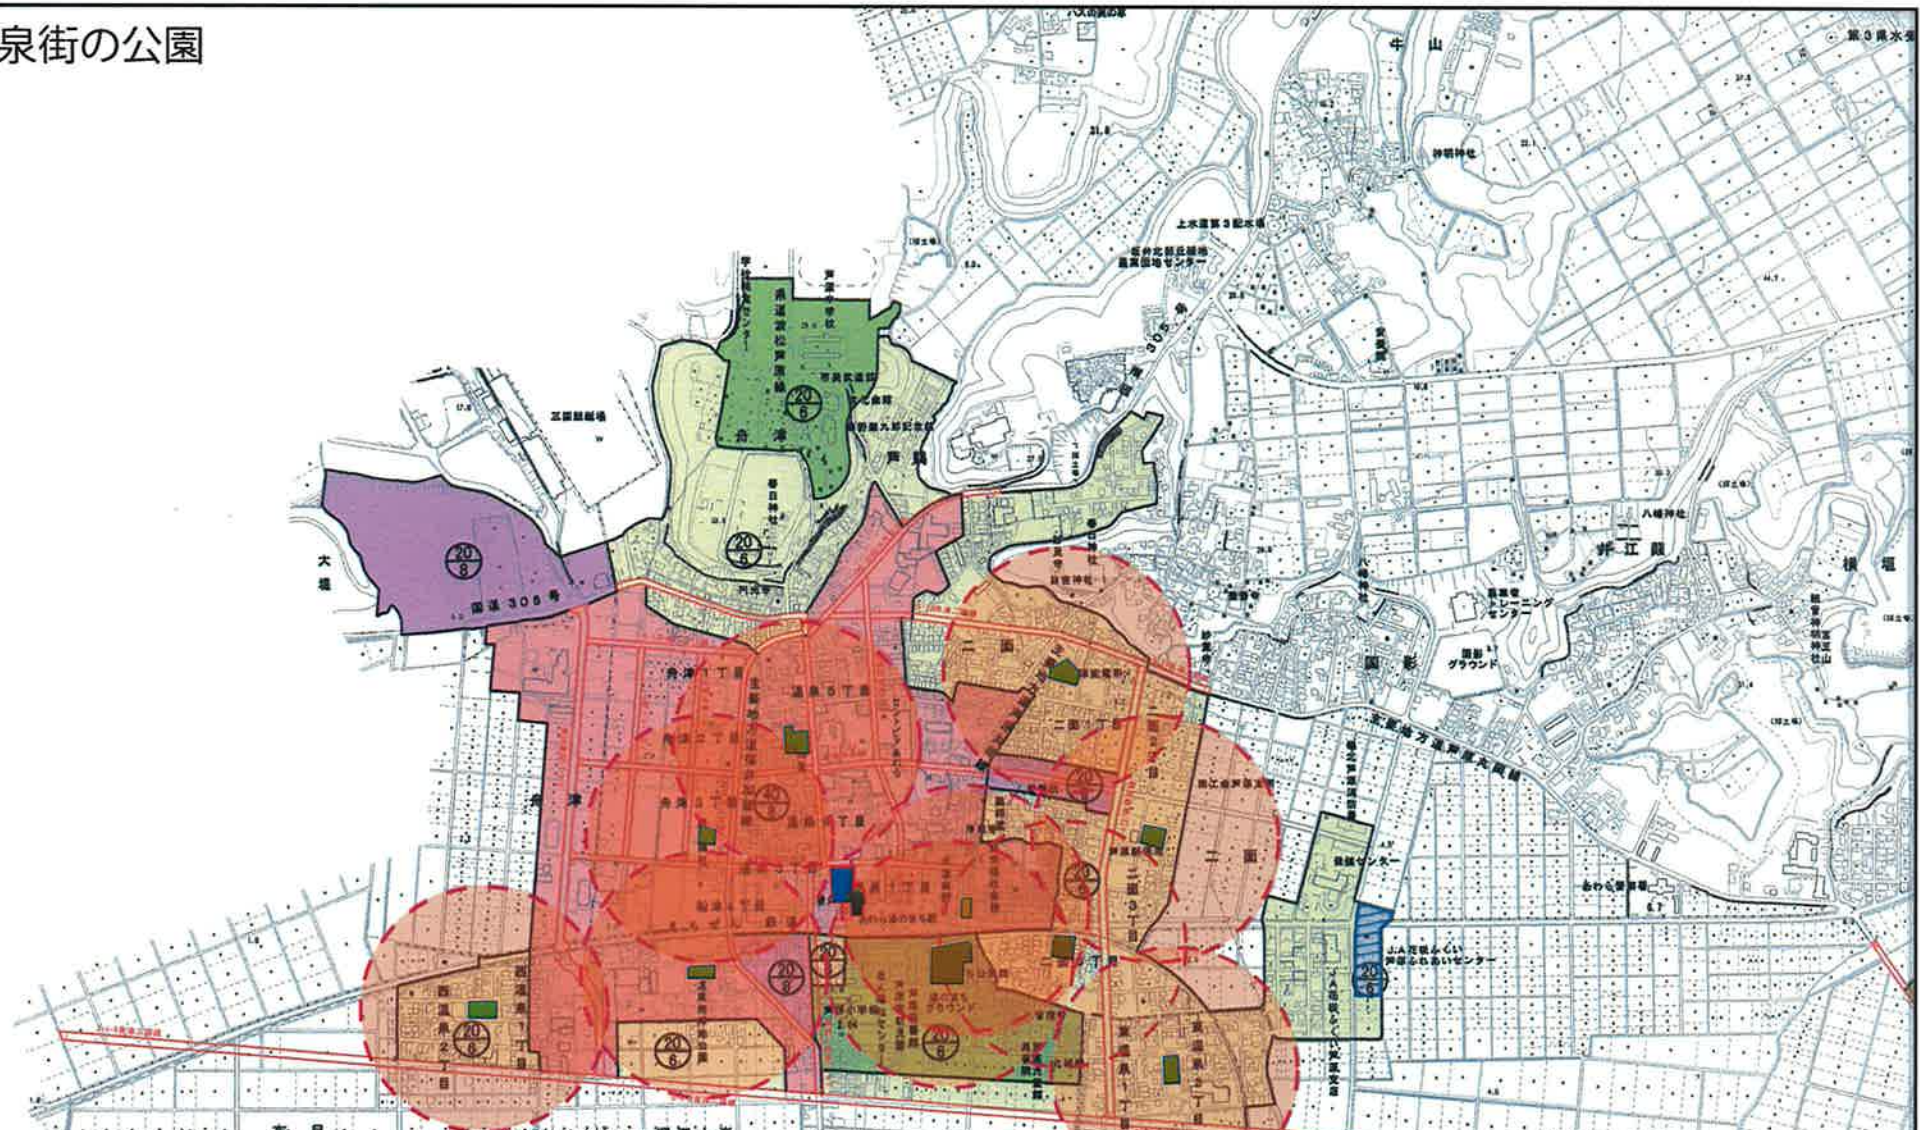

布目 平成21年4月1日 蓮江十景

地区名	公園名	区分	面積(m ²)	人口(人)	1名当たり面積
芦原地区	芦原児童公園	都市公園	4,582	舟津温泉	
	舟津温泉公園	都市公園	2,698	二面温泉	
	田中温泉公園	都市公園	1,609	田中温泉	
	温泉発祥地公園	都市公園	1,339	東温泉	
	東公園	都市公園	1,773	西温泉	
	西公園	都市公園	1,908	舟津	
	二面1号公園	都市公園	2,249	二面	
	二面2号公園	都市公園	1,914	(元村分)	
	二面3号公園	都市公園	1,989	△ 100	
	湯の花公園	その他	780		
合計			20,841	4,976	4.18m ² /人

種類	種別	誘致距離	標準面積
住区基幹公園	街区公園	250m	0.25ha
	近隣公園	500m	2.00ha
	地区公園	1,000m	4.00ha
都市基幹公園	総合公園		10~50ha
	運動公園		15~75ha