

第 15 回

あわら市都市計画審議会

議 案 書

場 所 あわら市役所 3階 301会議室

日 時 平成28年2月29日(月)午後2時00分～

議案一覧表

議案 番号	件 名	都市計画を 定める者	頁
1	嶺北北部都市計画公園の変更(案)について	あわら市	2

議案第1号

平成28年2月5日付け あ建第185号

あわら市長付議

嶺北北部都市計画の変更について

1 嶺北北部都市計画公園の変更(案)について

平成28年 2月29日 提出

あわら市都市計画審議会
会長 川上洋司

嶺北北部都市計画公園の変更（あわら市決定）（案）

都市計画公園中、2・2・6号芦原児童公園を2・2・6号ゆうゆうパークあわらに名称を改め、次のように変更する。

種別	名 称		位 置	面 積	備 考
	番号	公園名			
街区公園	2・2・6	ゆうゆうパークあわら	あわら市二面 32 字 21、22、23、24、25、26、27、28、29、30、31、32-1、35-1、33 字 3-1、4-1、5-1、6-1、7-1、8-1	約0.62ha	

「区域は計画図表示のとおり」

理 由

嶺北北部都市計画2・2・6号芦原児童公園は、都市に必要な公園の機能を長期に渡り継続して確保し、適切に管理していく観点から、昭和29年5月27日に都市計画決定され、同年に設置された街区公園である。今回、平成25年度から27年度にかけて多目的グラウンドを有する公園として再整備した。

公園整備に伴い、公園の愛着を深めること、広く市民に認知され、多くの人に利用される公園を目指し、名称を募集し選定した。

都市計画の変遷

公園名	都市計画 決定	事由	年月日	位置	面積	備考
2・2・6 芦原児童公園	当初	区域決定	昭和 29.5.27	あわら市 二面	0.66ha	
	変更	面積変更	昭和 30.4.4	あわら市 二面	0.67ha	
	変更	名称変更 及び面積 変更	昭和 47.4.26	あわら市 二面	0.46ha	芦原都市計画区 域から嶺北北部 都市計画区域の 一部に変更
	変更	位置及び 面積の変 更	平成 27.4.10	あわら市 二面	0.62ha	

嶺北北部都市計画公園の変更（あわら市決定）（案）

新 旧 対 照 表

変更前：（ ）

種別	名 称		位 置	面 積	備 考
	番号	公園名			
(") 街区 公園	(") 2・2・6	(芦原児童公園) ゆうゆうパーク あわら	(") あわら市二面 32 字 21、22、23、24、 25、26、27、28、29、30、31、32-1、 35-1、33 字 3-1、4-1、5-1、6-1、7- 1、8-1	(") 0.62ha	

都市計画の策定の経緯

嶺北北部都市計画公園の変更（あわら市決定）

事 項		時 期	備 考
名称の 募集・選定	募集	平成 27 年 10 月 1 日から	応募総数 232 通
		平成 27 年 10 月 30 日まで	
	第一次審査	平成 27 年 11 月 26 日	12 作品選出
	最終審査	平成 27 年 12 月 16 日	
福井県知事事前協議		不要	都市計画法施行令第 14 条 3 項による。
公告及び案の縦覧		不要	都市計画法施行令第 14 条 1 項による。
あわら市都市計画審議会		平成 28 年 2 月 29 日	
決定告示（永久縦覧）		平成 28 年 4 月 1 日	予定
図書の送付		平成 28 年 4 月 1 日	予定

嶺北北部都市計画 あわらし市



都市計画総括図

N

都市計画区域



吉崎地区 都市計画図

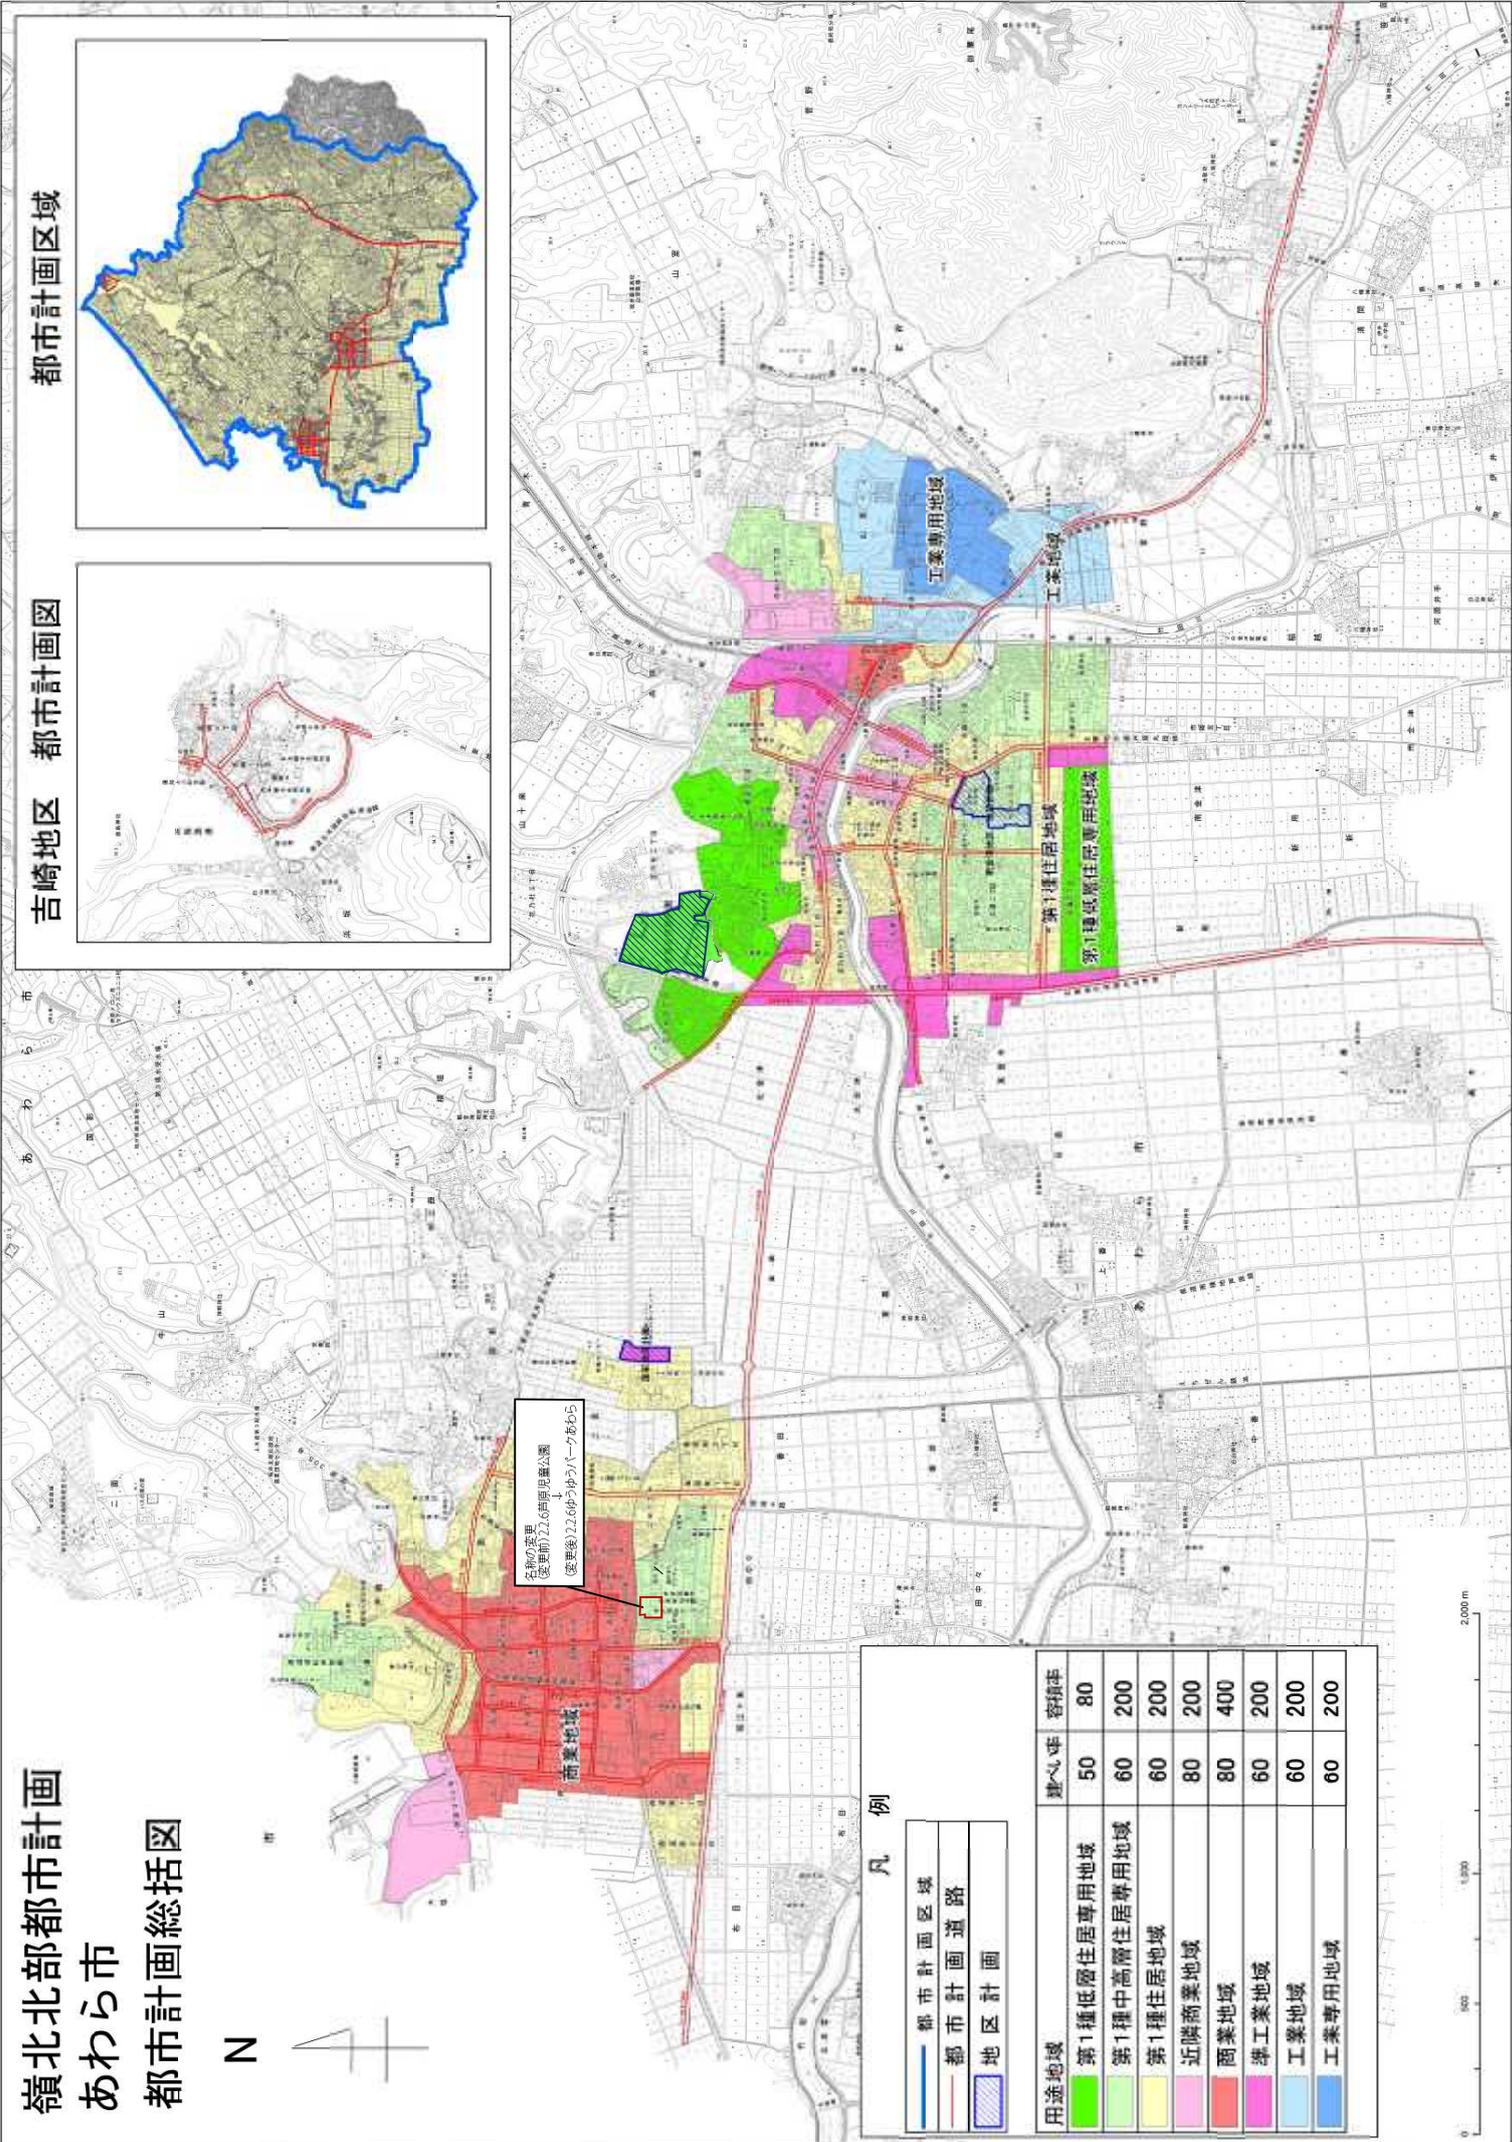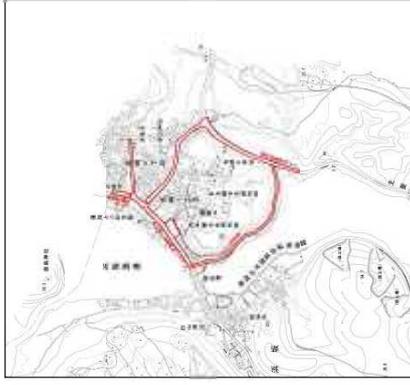

凡例

	都市計画区域
	都市計画道路
	地区計画


用途地域	建ぺい率	容積率
第1種低層住居専用地域	50	80
第1種中高層住居専用地域	60	200
第1種住居地域	60	200
近隣商業地域	80	200
商業地域	80	400
準工業地域	60	200
工業地域	60	200
工業専用地域	60	200

0 500 1,000 2,000 m

都市計画変更図(案)

1/5,000


名称の変更
(変更前) 2.2.6 芦原児童公園
→
(変更後) 2.2.6 ゆうゆうパークあわら

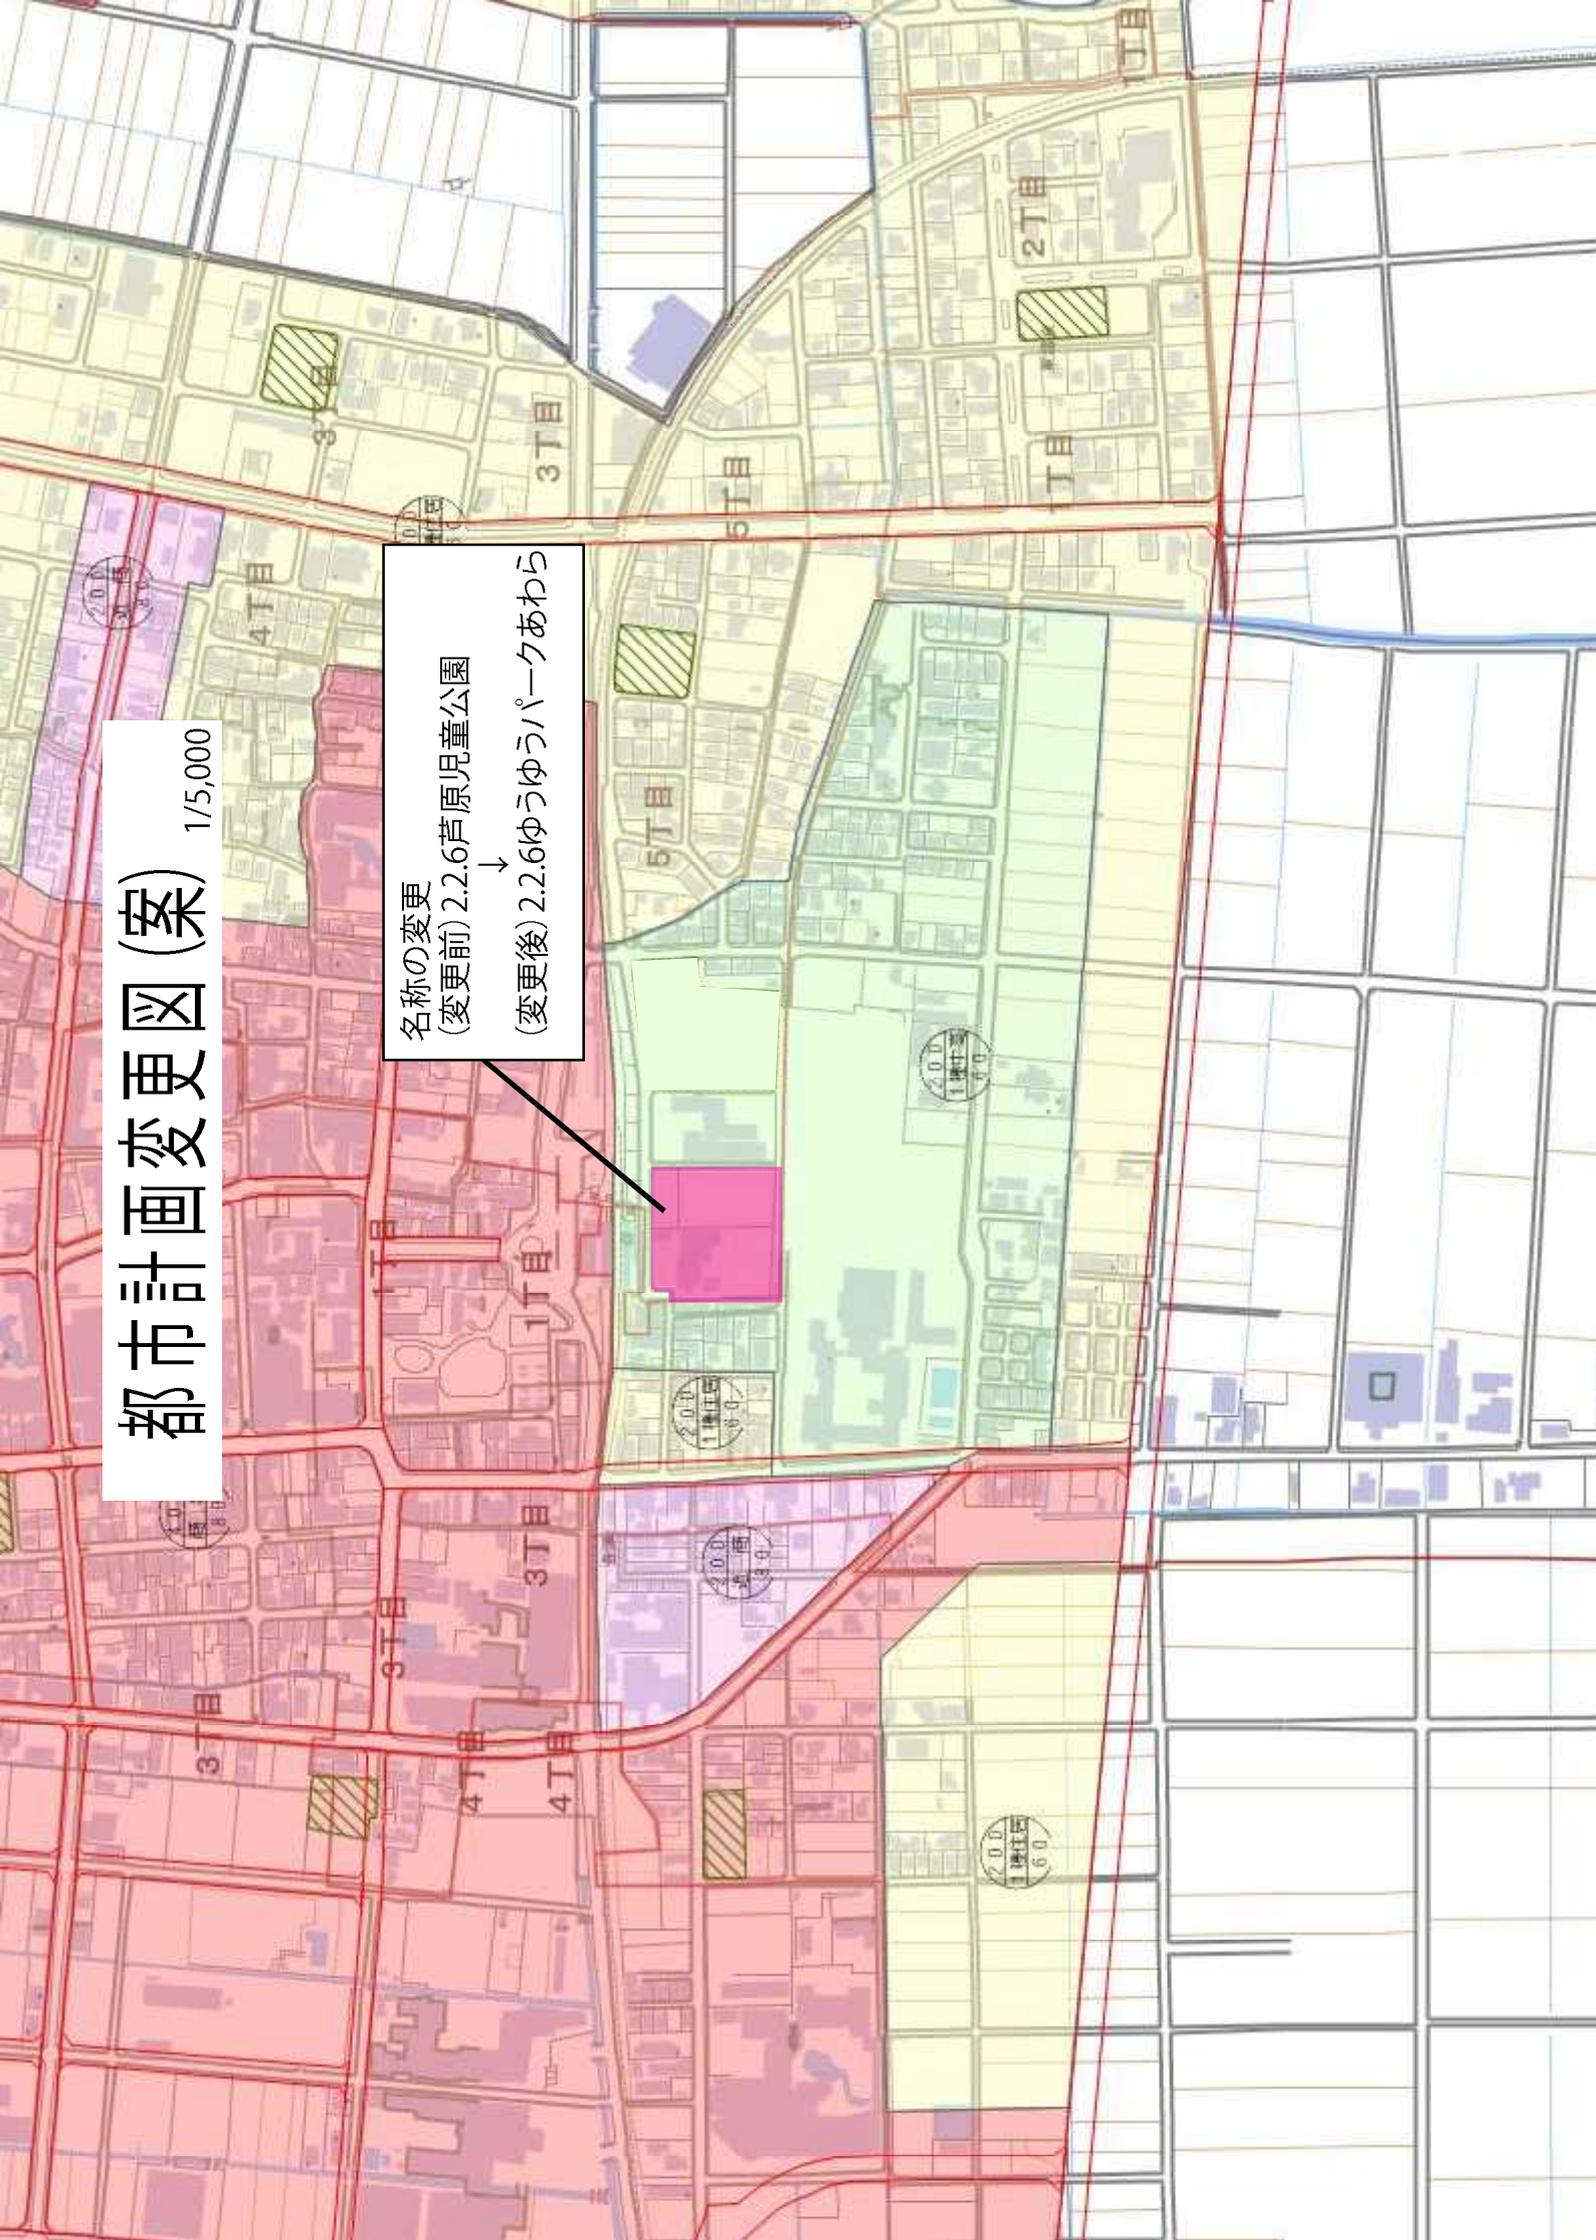

都市計画変更図(案)


S=1/2500

名称の変更
(変更前) 2.2.6 芦原児童公園
↓
(変更後) 2.2.6 ゆうゆうパークあわら

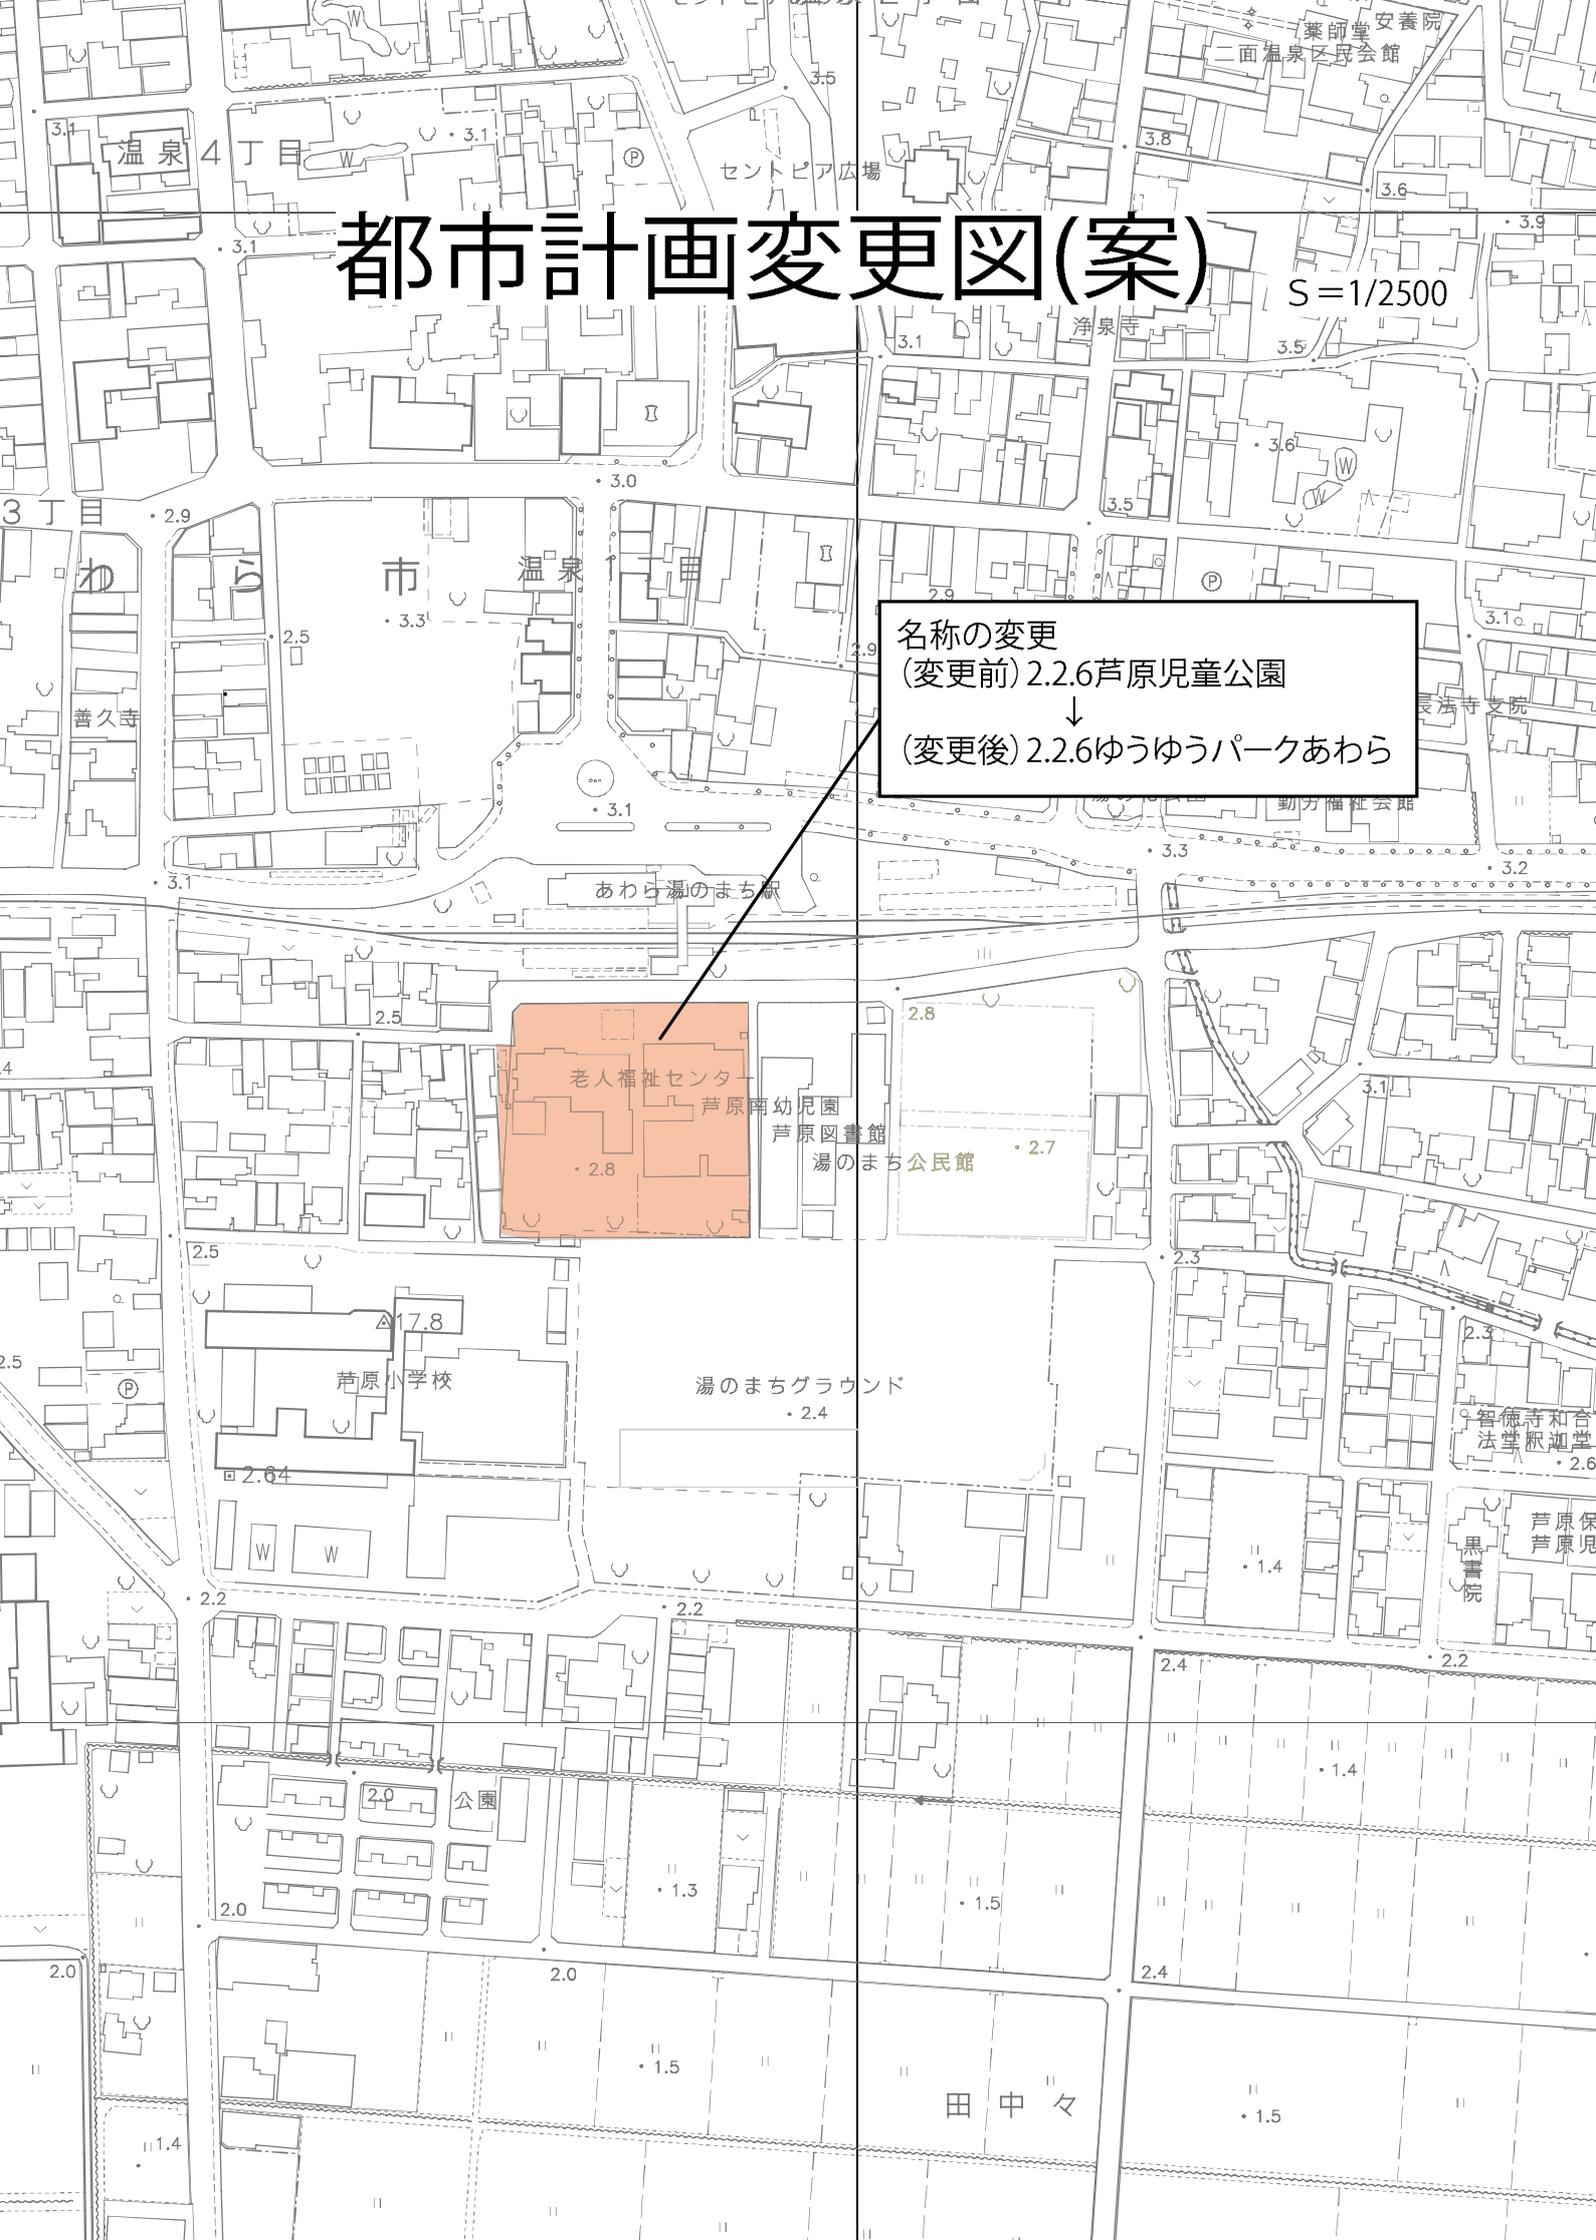

計画平面図

A1-1/00
縮尺 1/400

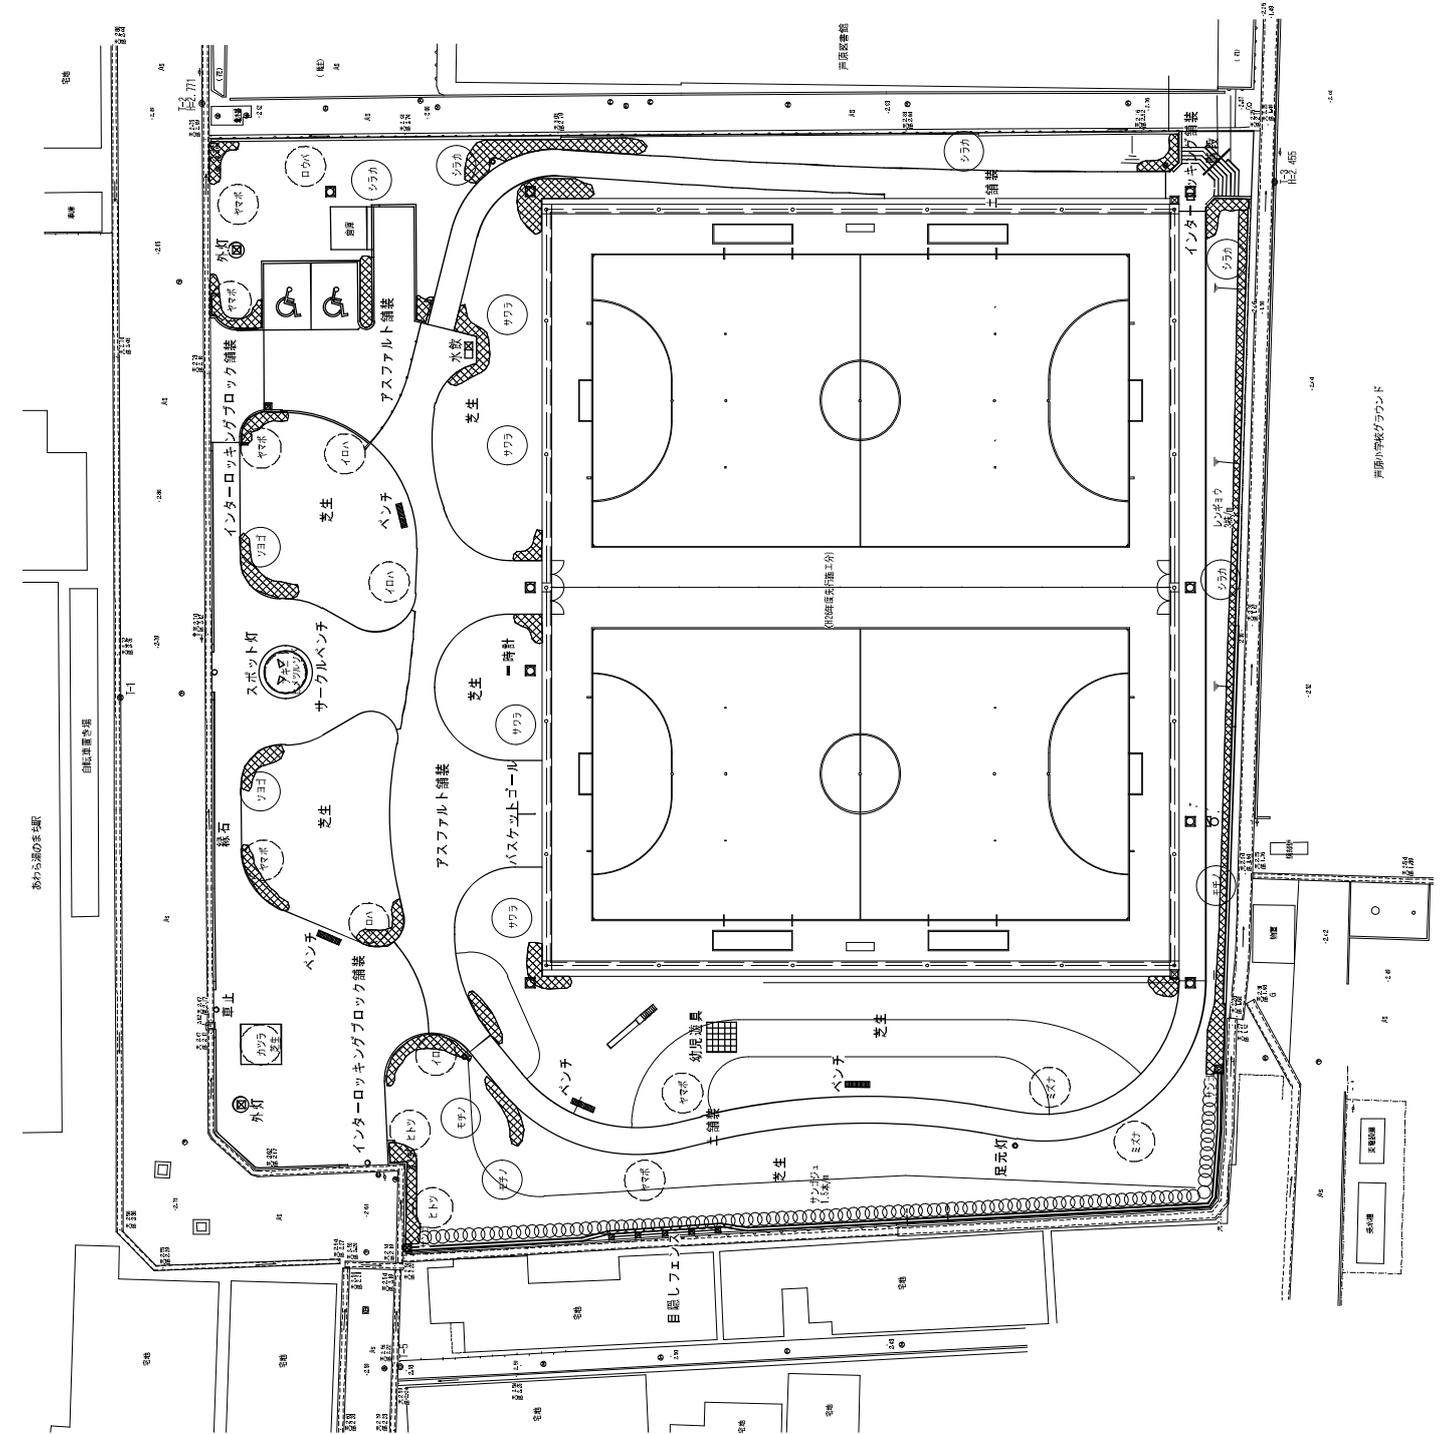

戸原小学校グラウンド