


芦原市街地 都市計画道路 整備状況

(H31.2作成)

凡例

- 整備済
- 概成済
- 未整備

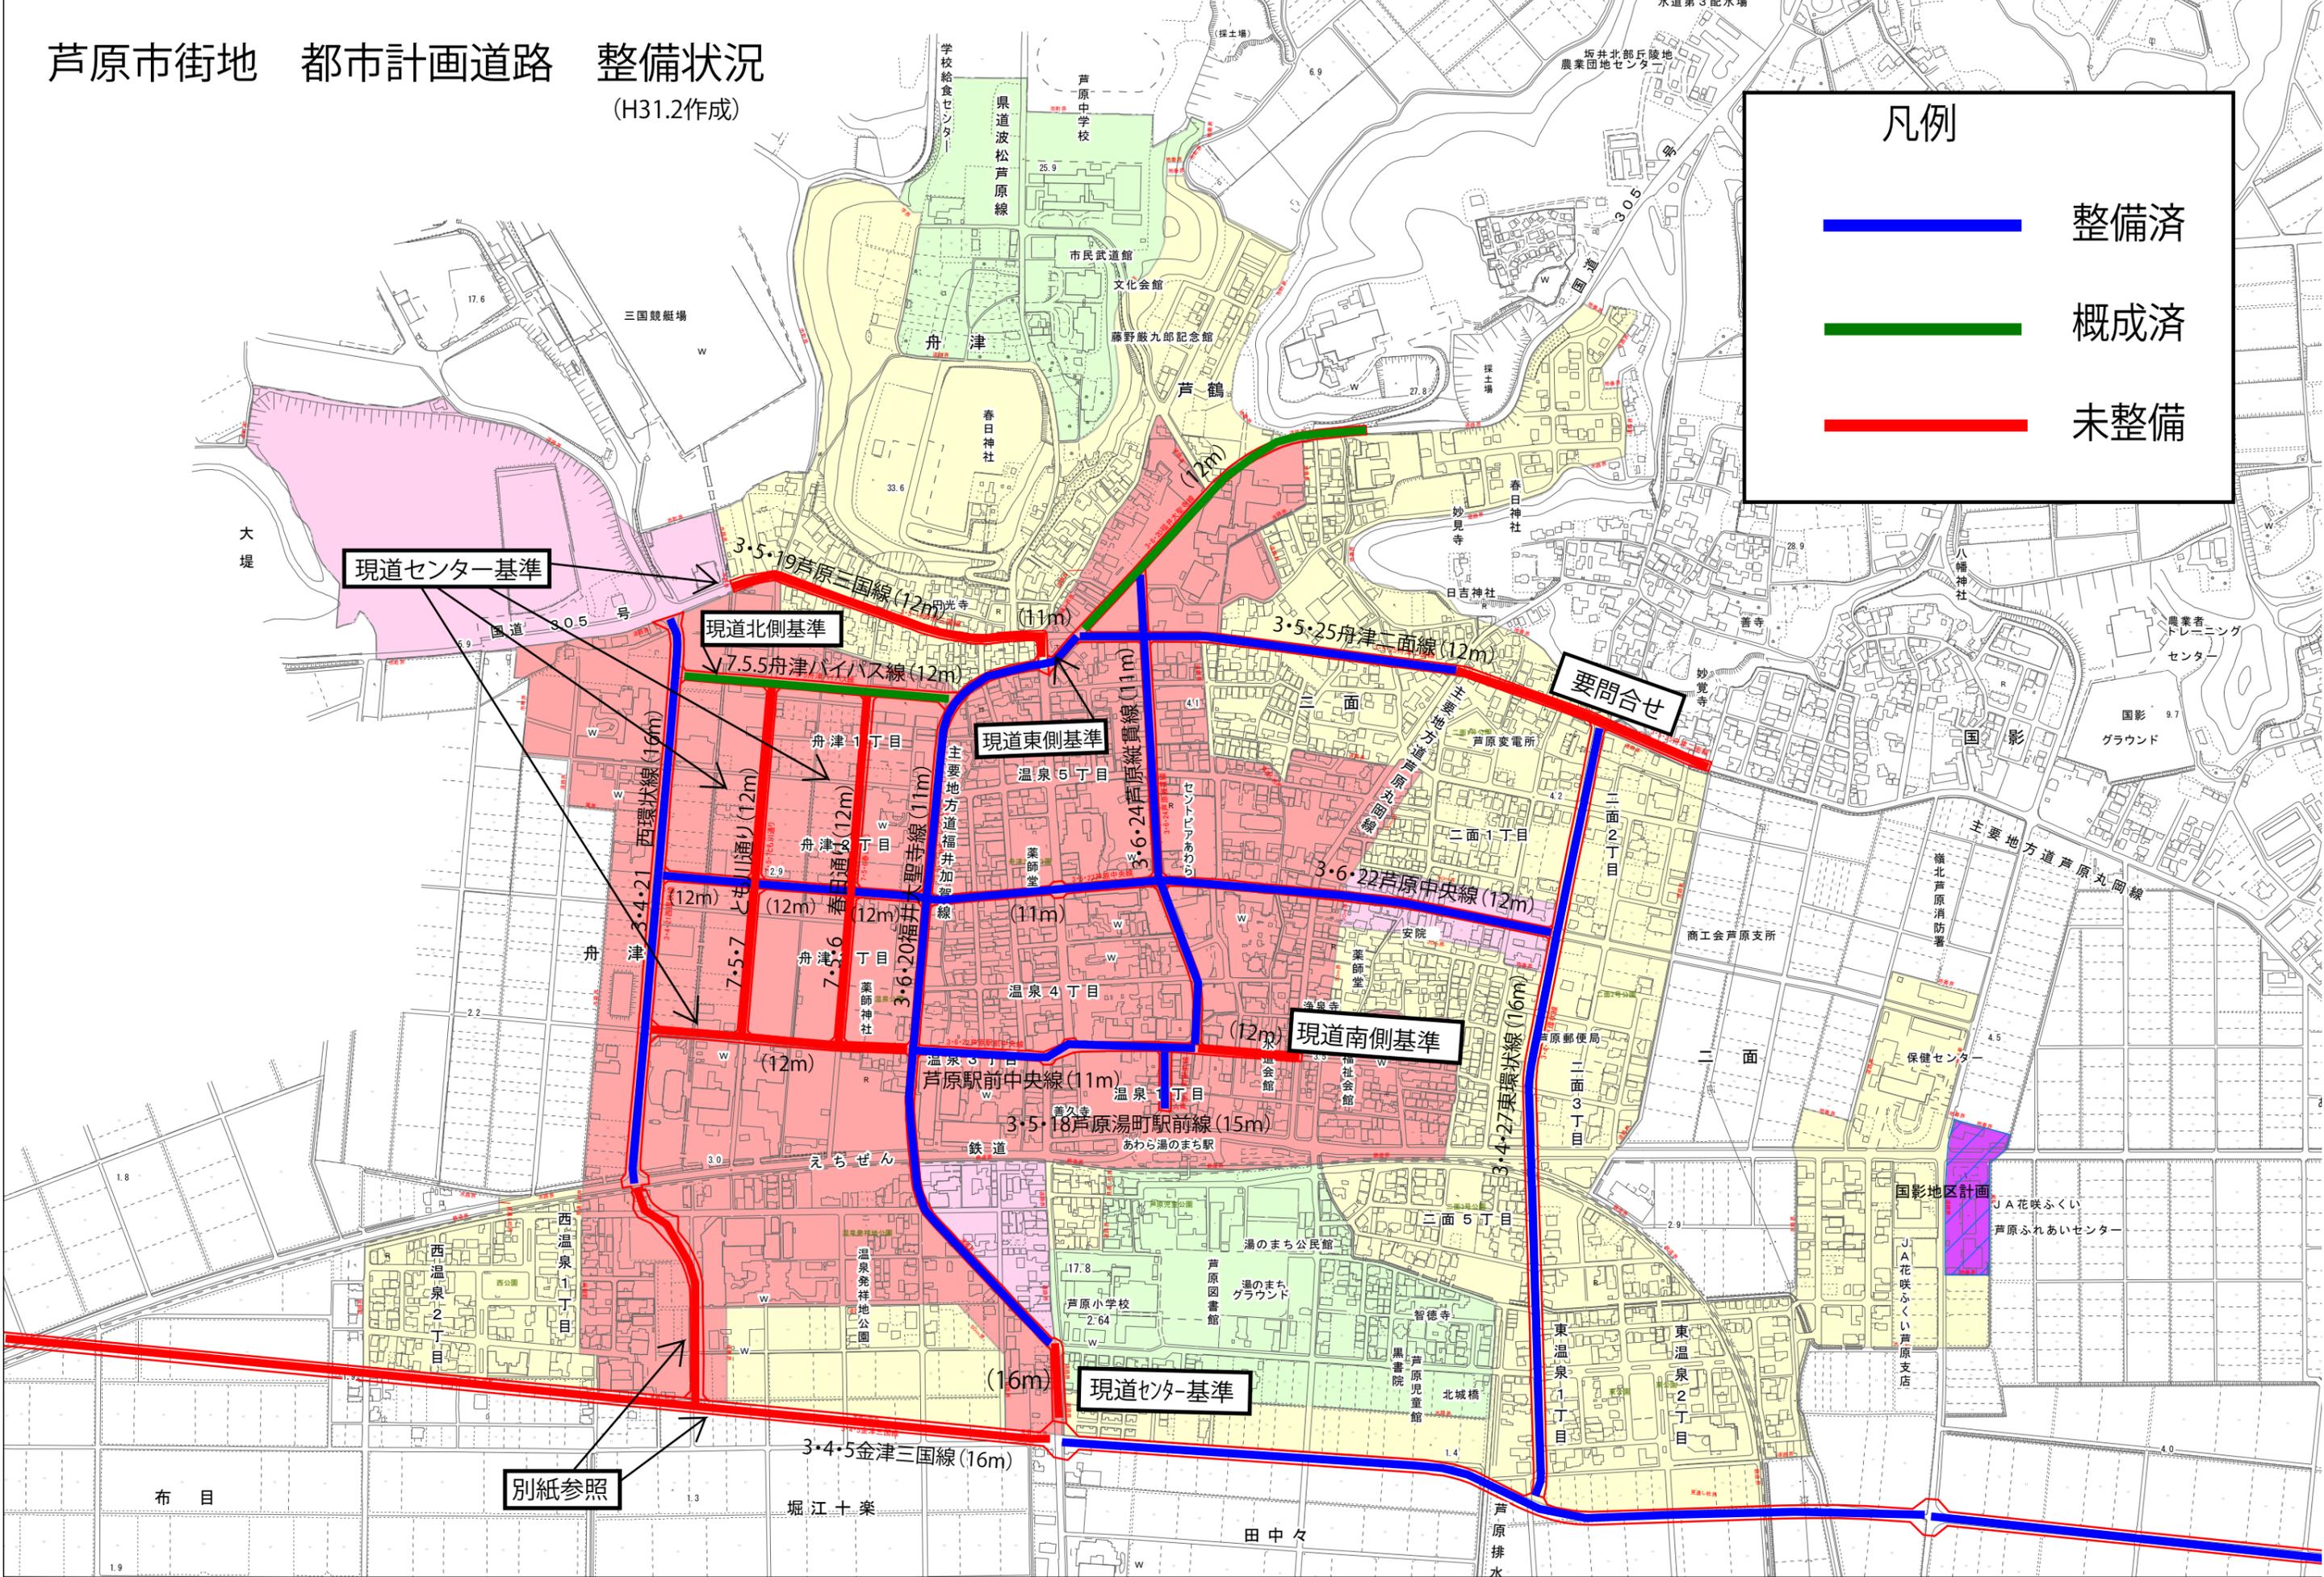

現道センター基準

現道北側基準

現道東側基準

現道南側基準

現道センター基準

要問合せ

別紙参照

※別紙参照の都市計画道路の位置は建設課で閲覧できます。

0 500 1,000