



平面図 S=1: 500

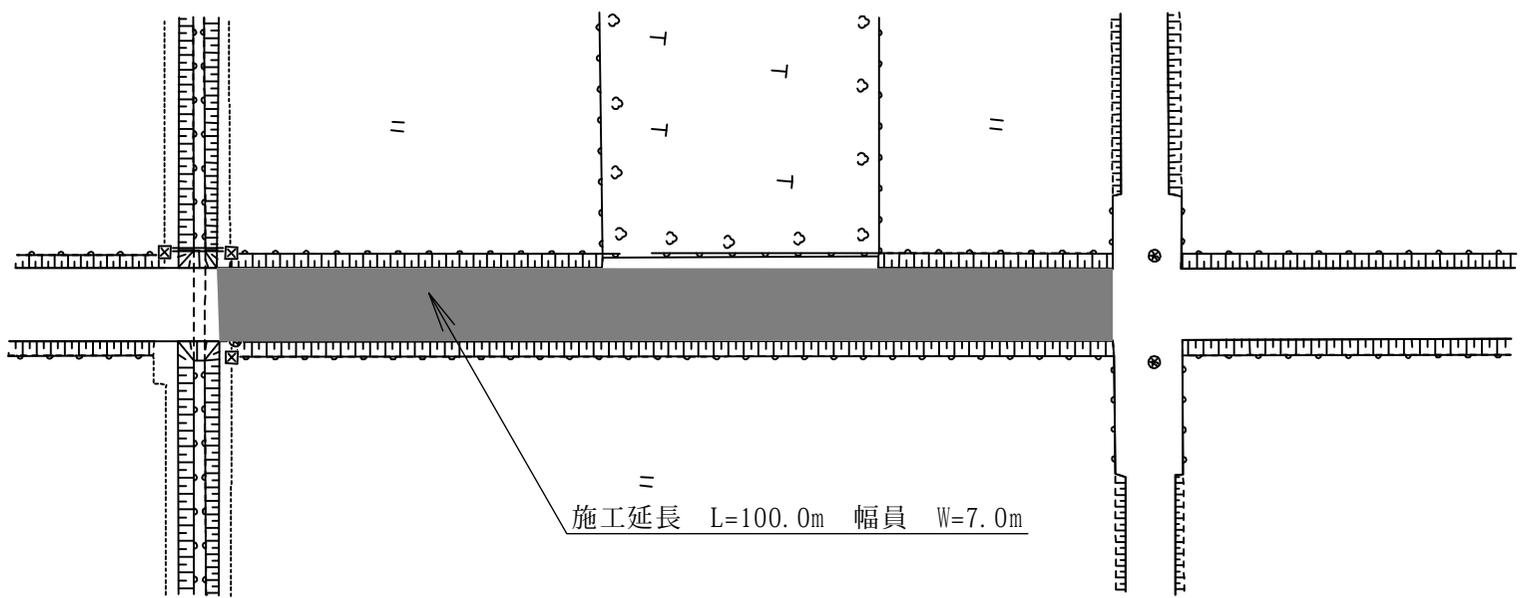

施工延長 L=100.0m 幅員 W=7.0m


標準横断図 S=1: 50

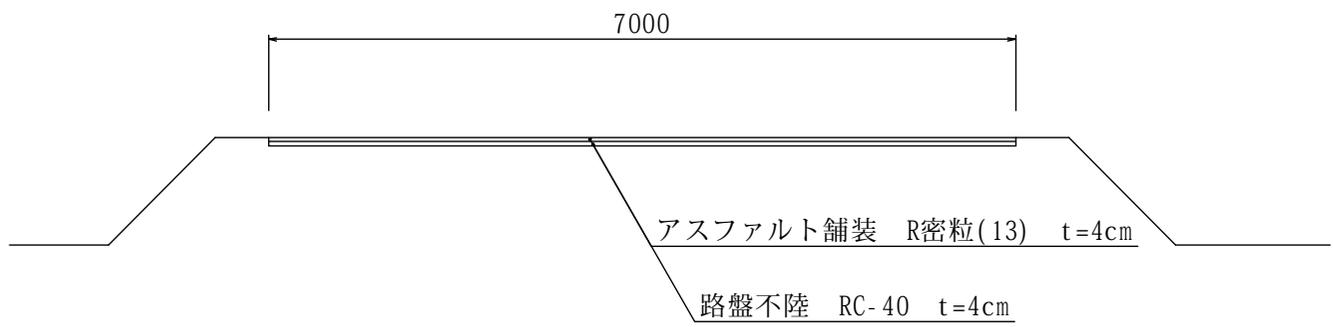

アスファルト舗装 R密粒(13) t=4cm

路盤不陸 RC-40 t=4cm

舗装構成 S=1: 10

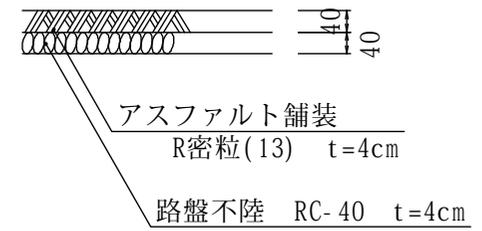

アスファルト舗装
R密粒(13) t=4cm

路盤不陸 RC-40 t=4cm