


完成平面図

S=1:200

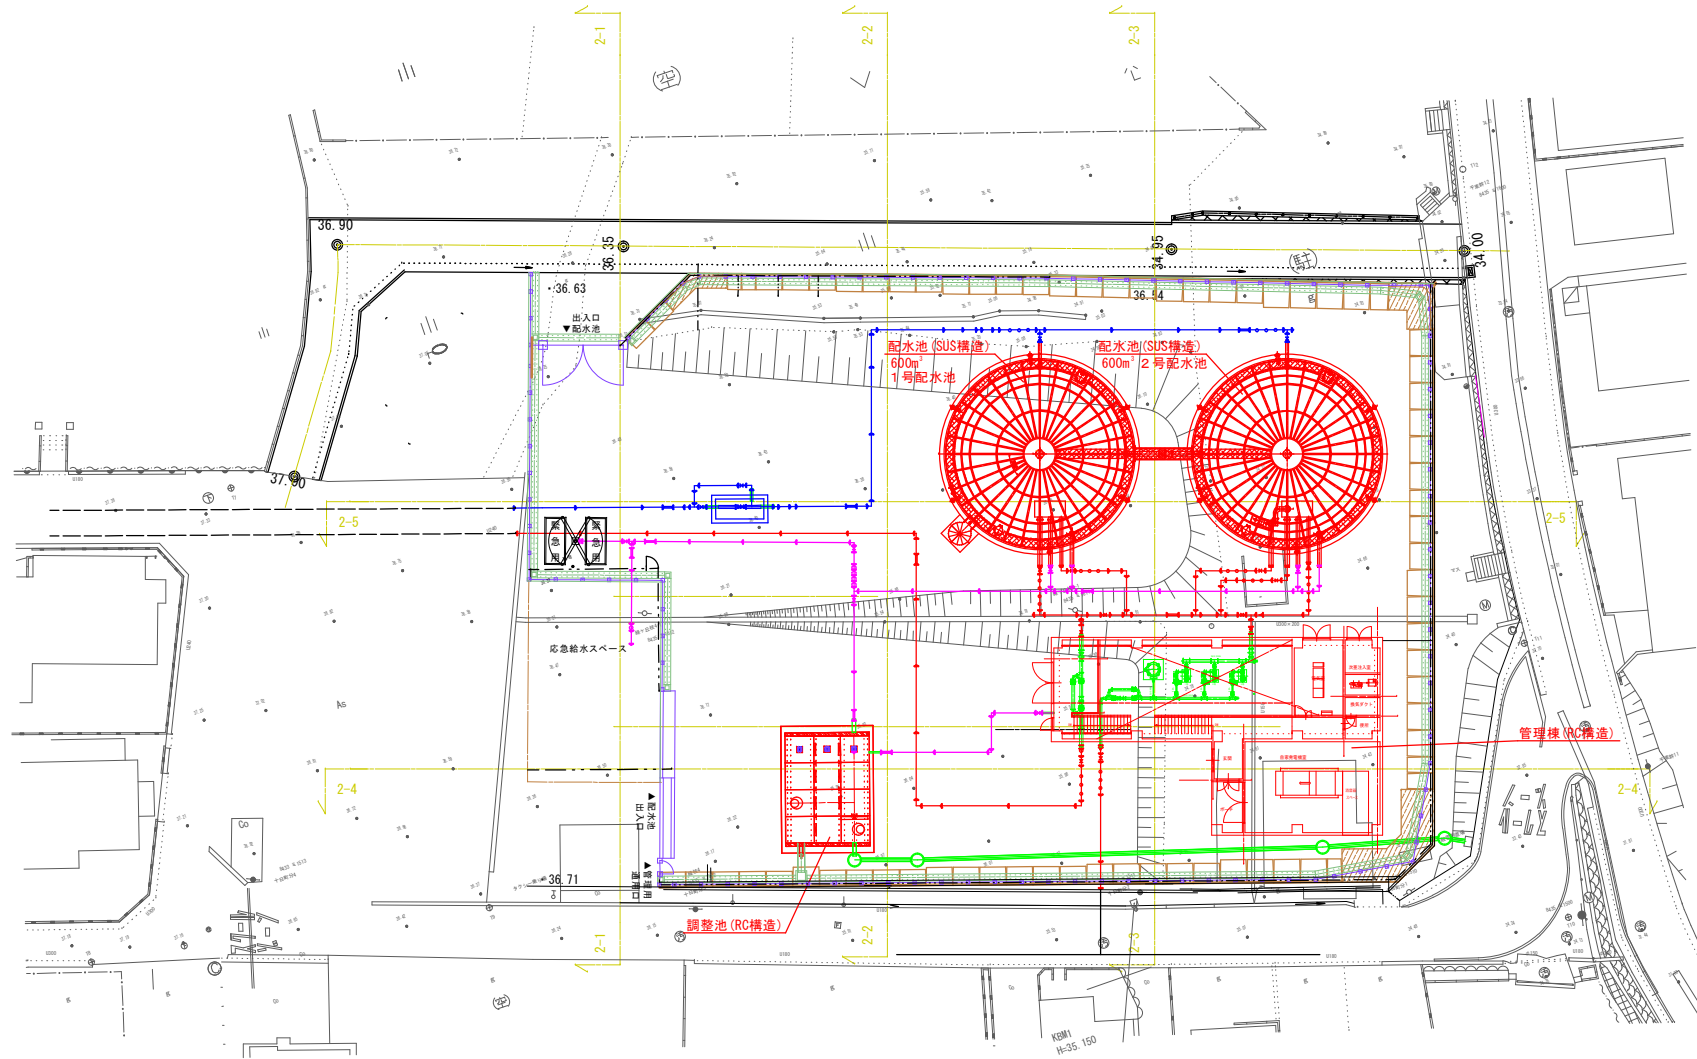

工 事 名	稲荷山配水場更新工事
工 事 場 所	あわらし 花乃社二丁目 地係
図 面 名 称	完成平面図
縮 尺	S=1/200
図 面 番 号	あわらし土木部上下水道課