


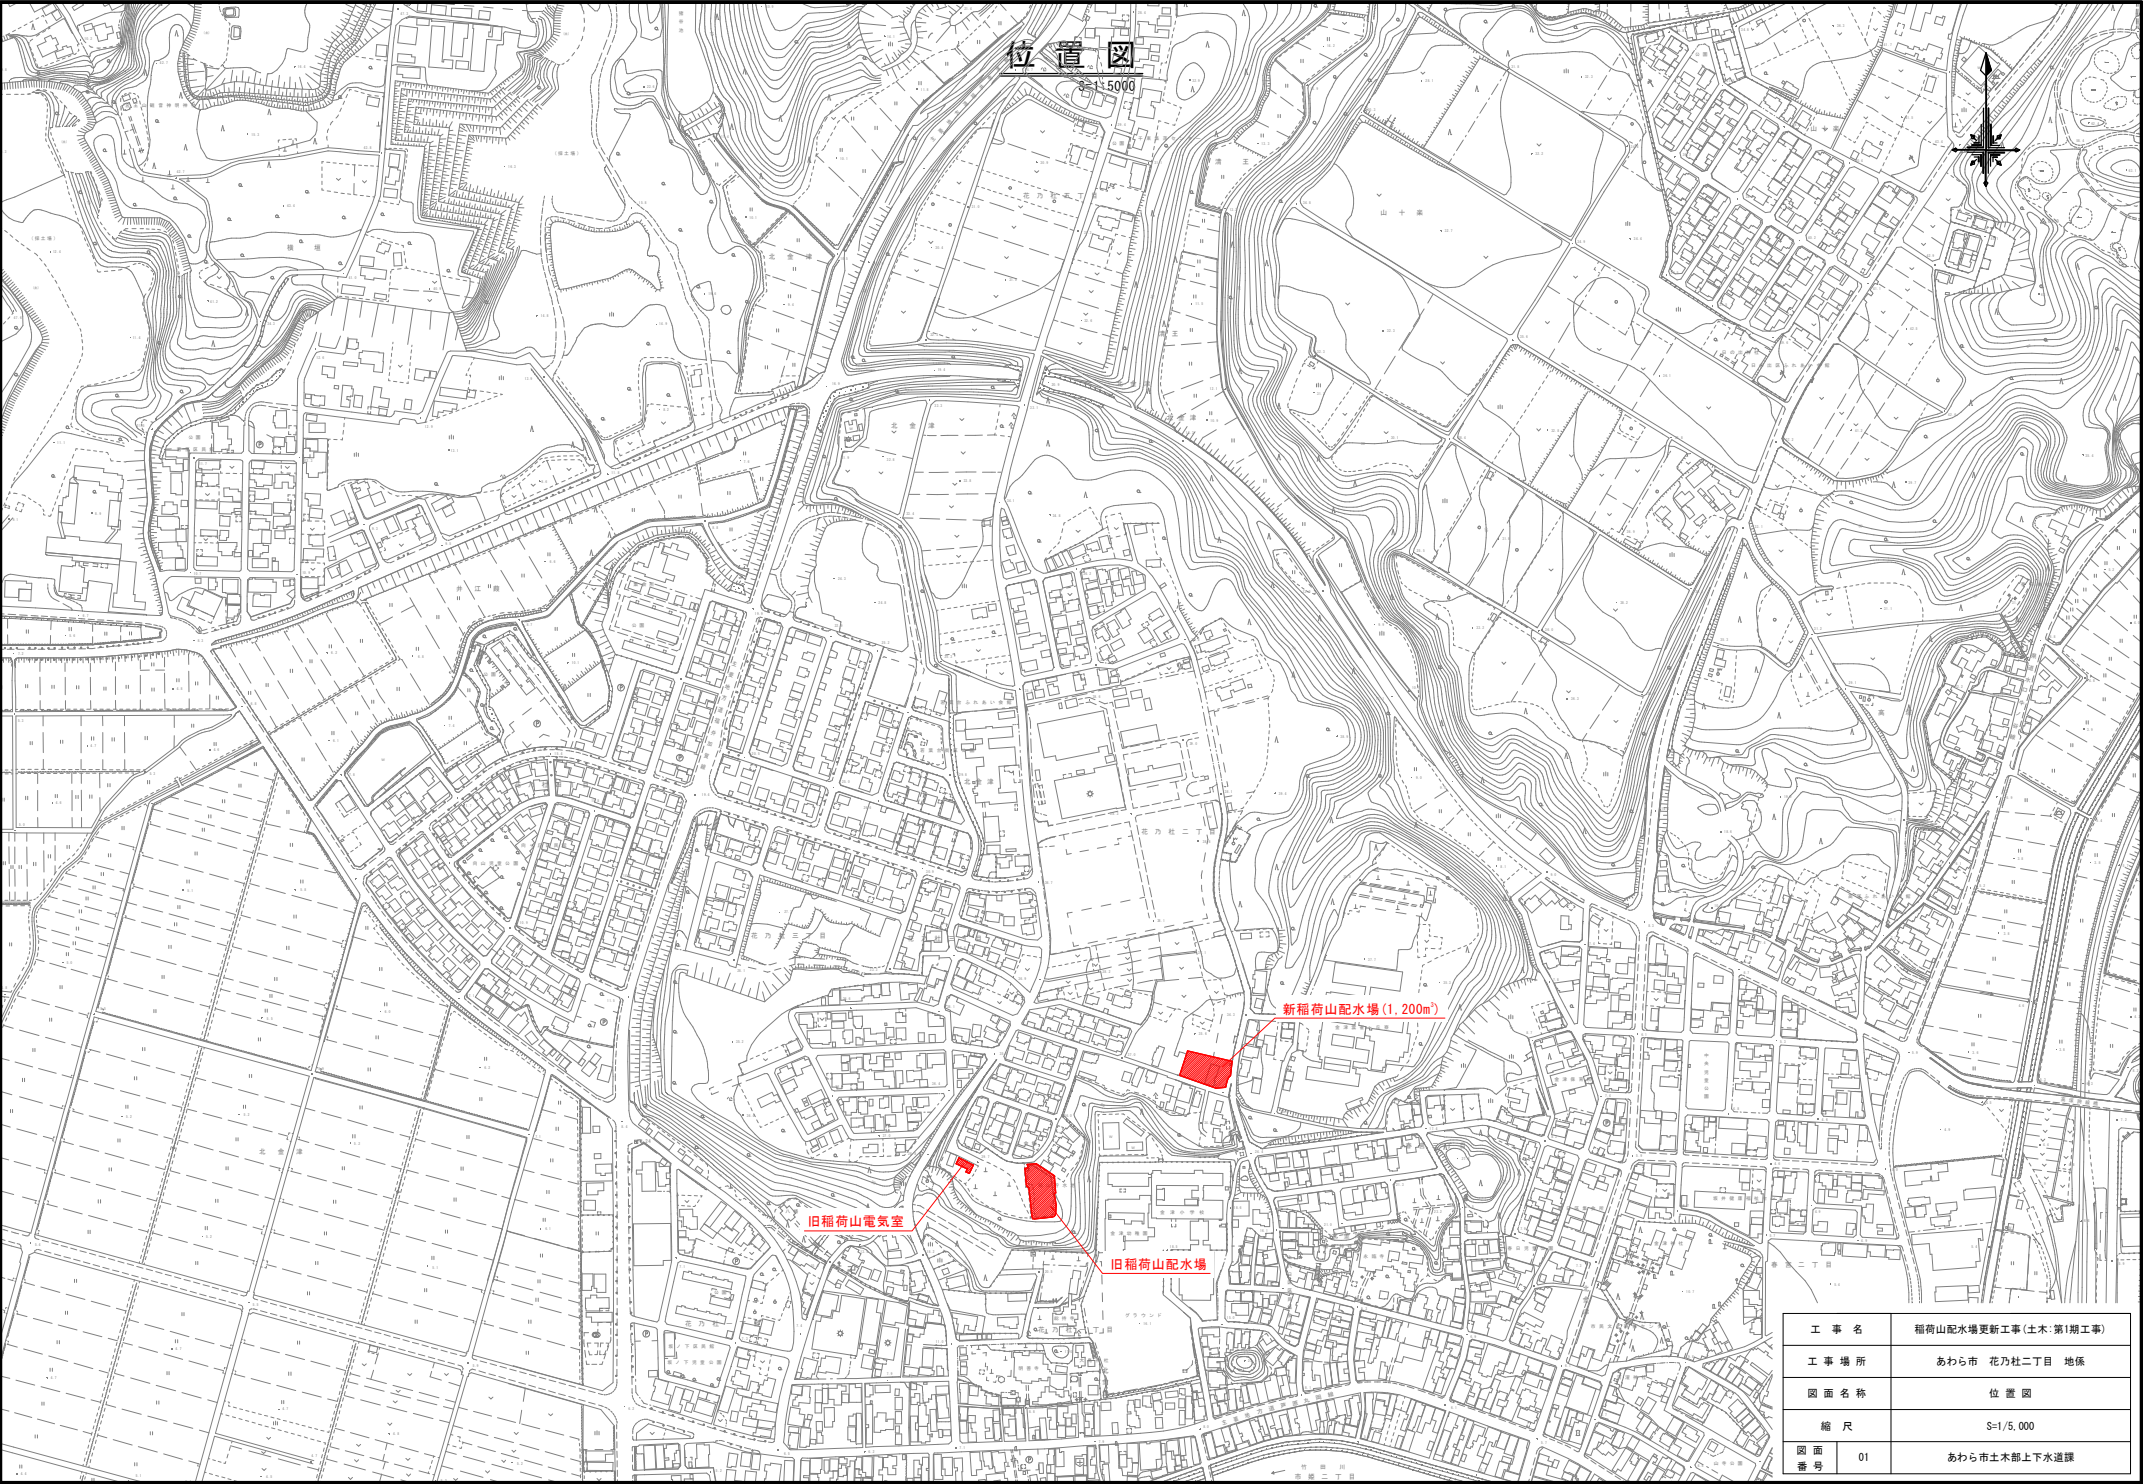

工 事 名	稲荷山配水場更新工事 (土木: 第1期工事)
工 事 場 所	あわらし市 花乃杜二丁目 地保
図 面 名 称	位 置 図
縮 尺	S=1/5,000
図 面 番号	01 あわらし市土木部上下水道課